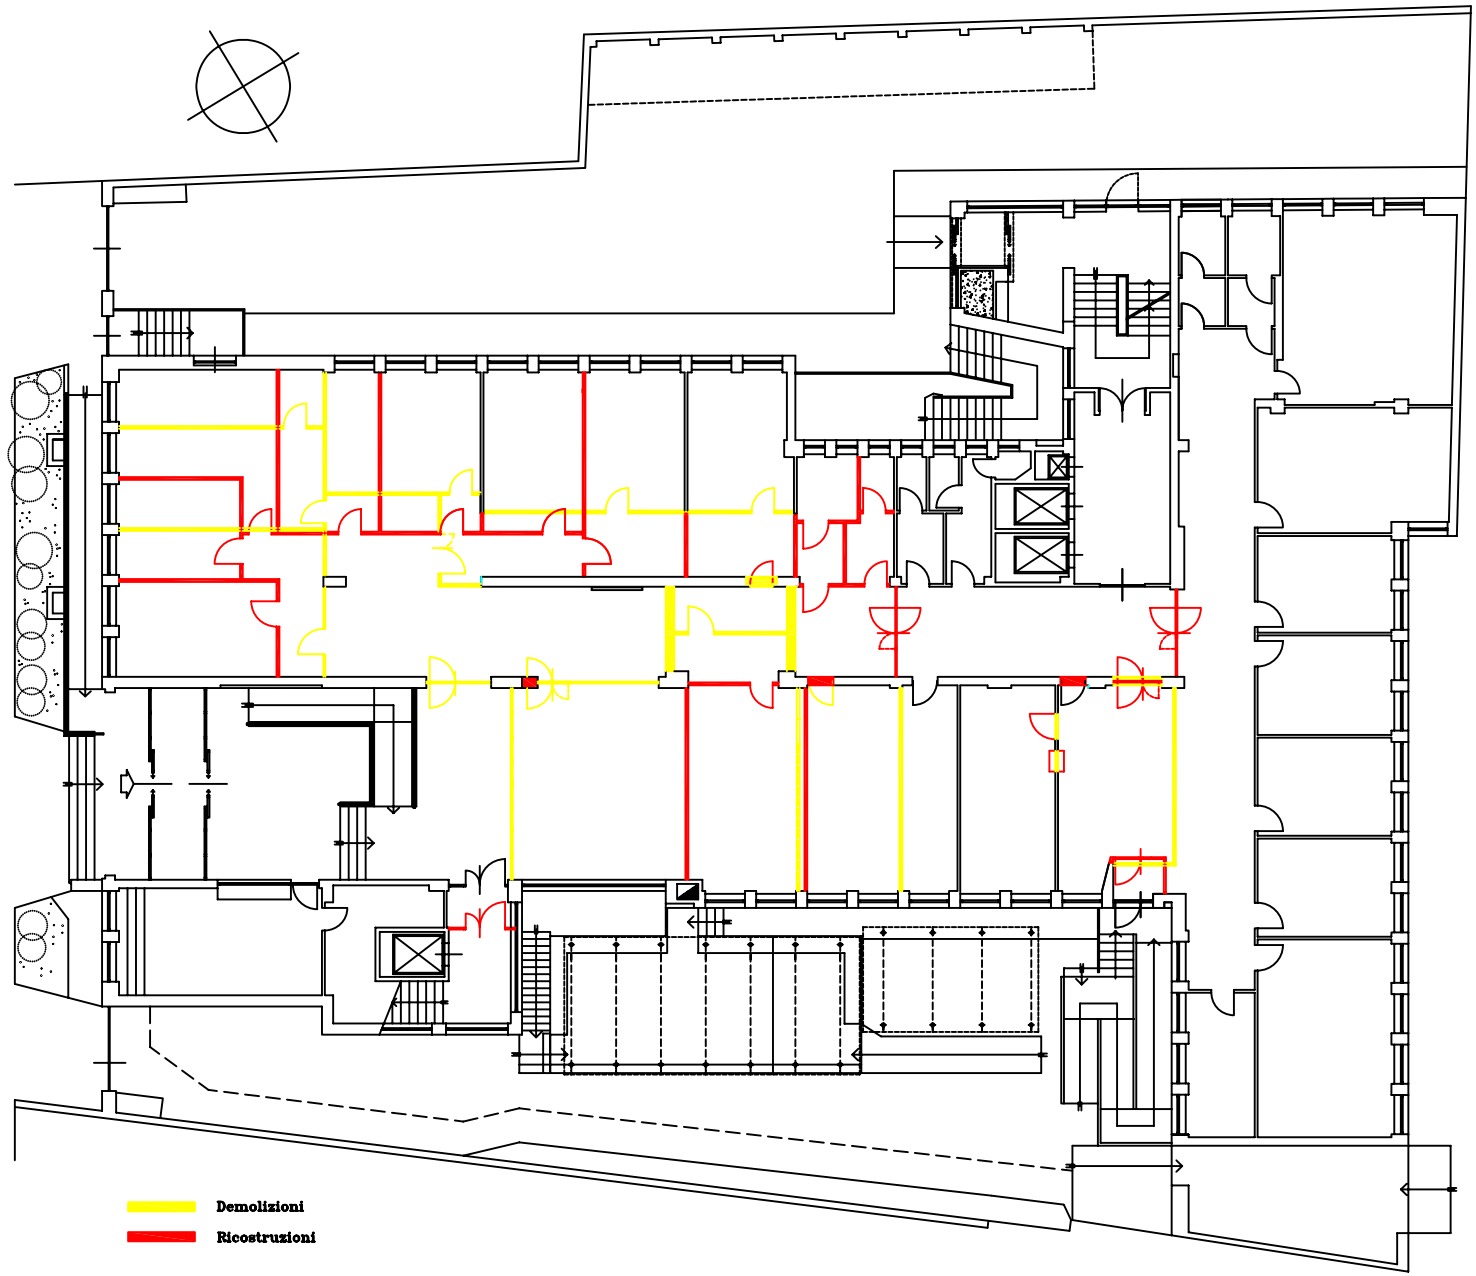INPS SEDE PESARO	SEDE REGIONALE PER LE MARCHE SETTORE TECNICO EDILIZIO via Ruggeri 1–60100 ANCONA–tel.071/28281		rapp. 1:100
	data LUGLIO'11 agg. agg.	elaborato PIANO RIALZATO	dimens.
l'operatore C.A.D. m. stefanini	lavoro PROGETTO (Analisi degli interventi)		tav. 9
file-name : CAD3011\PESARO\RIALZATO