
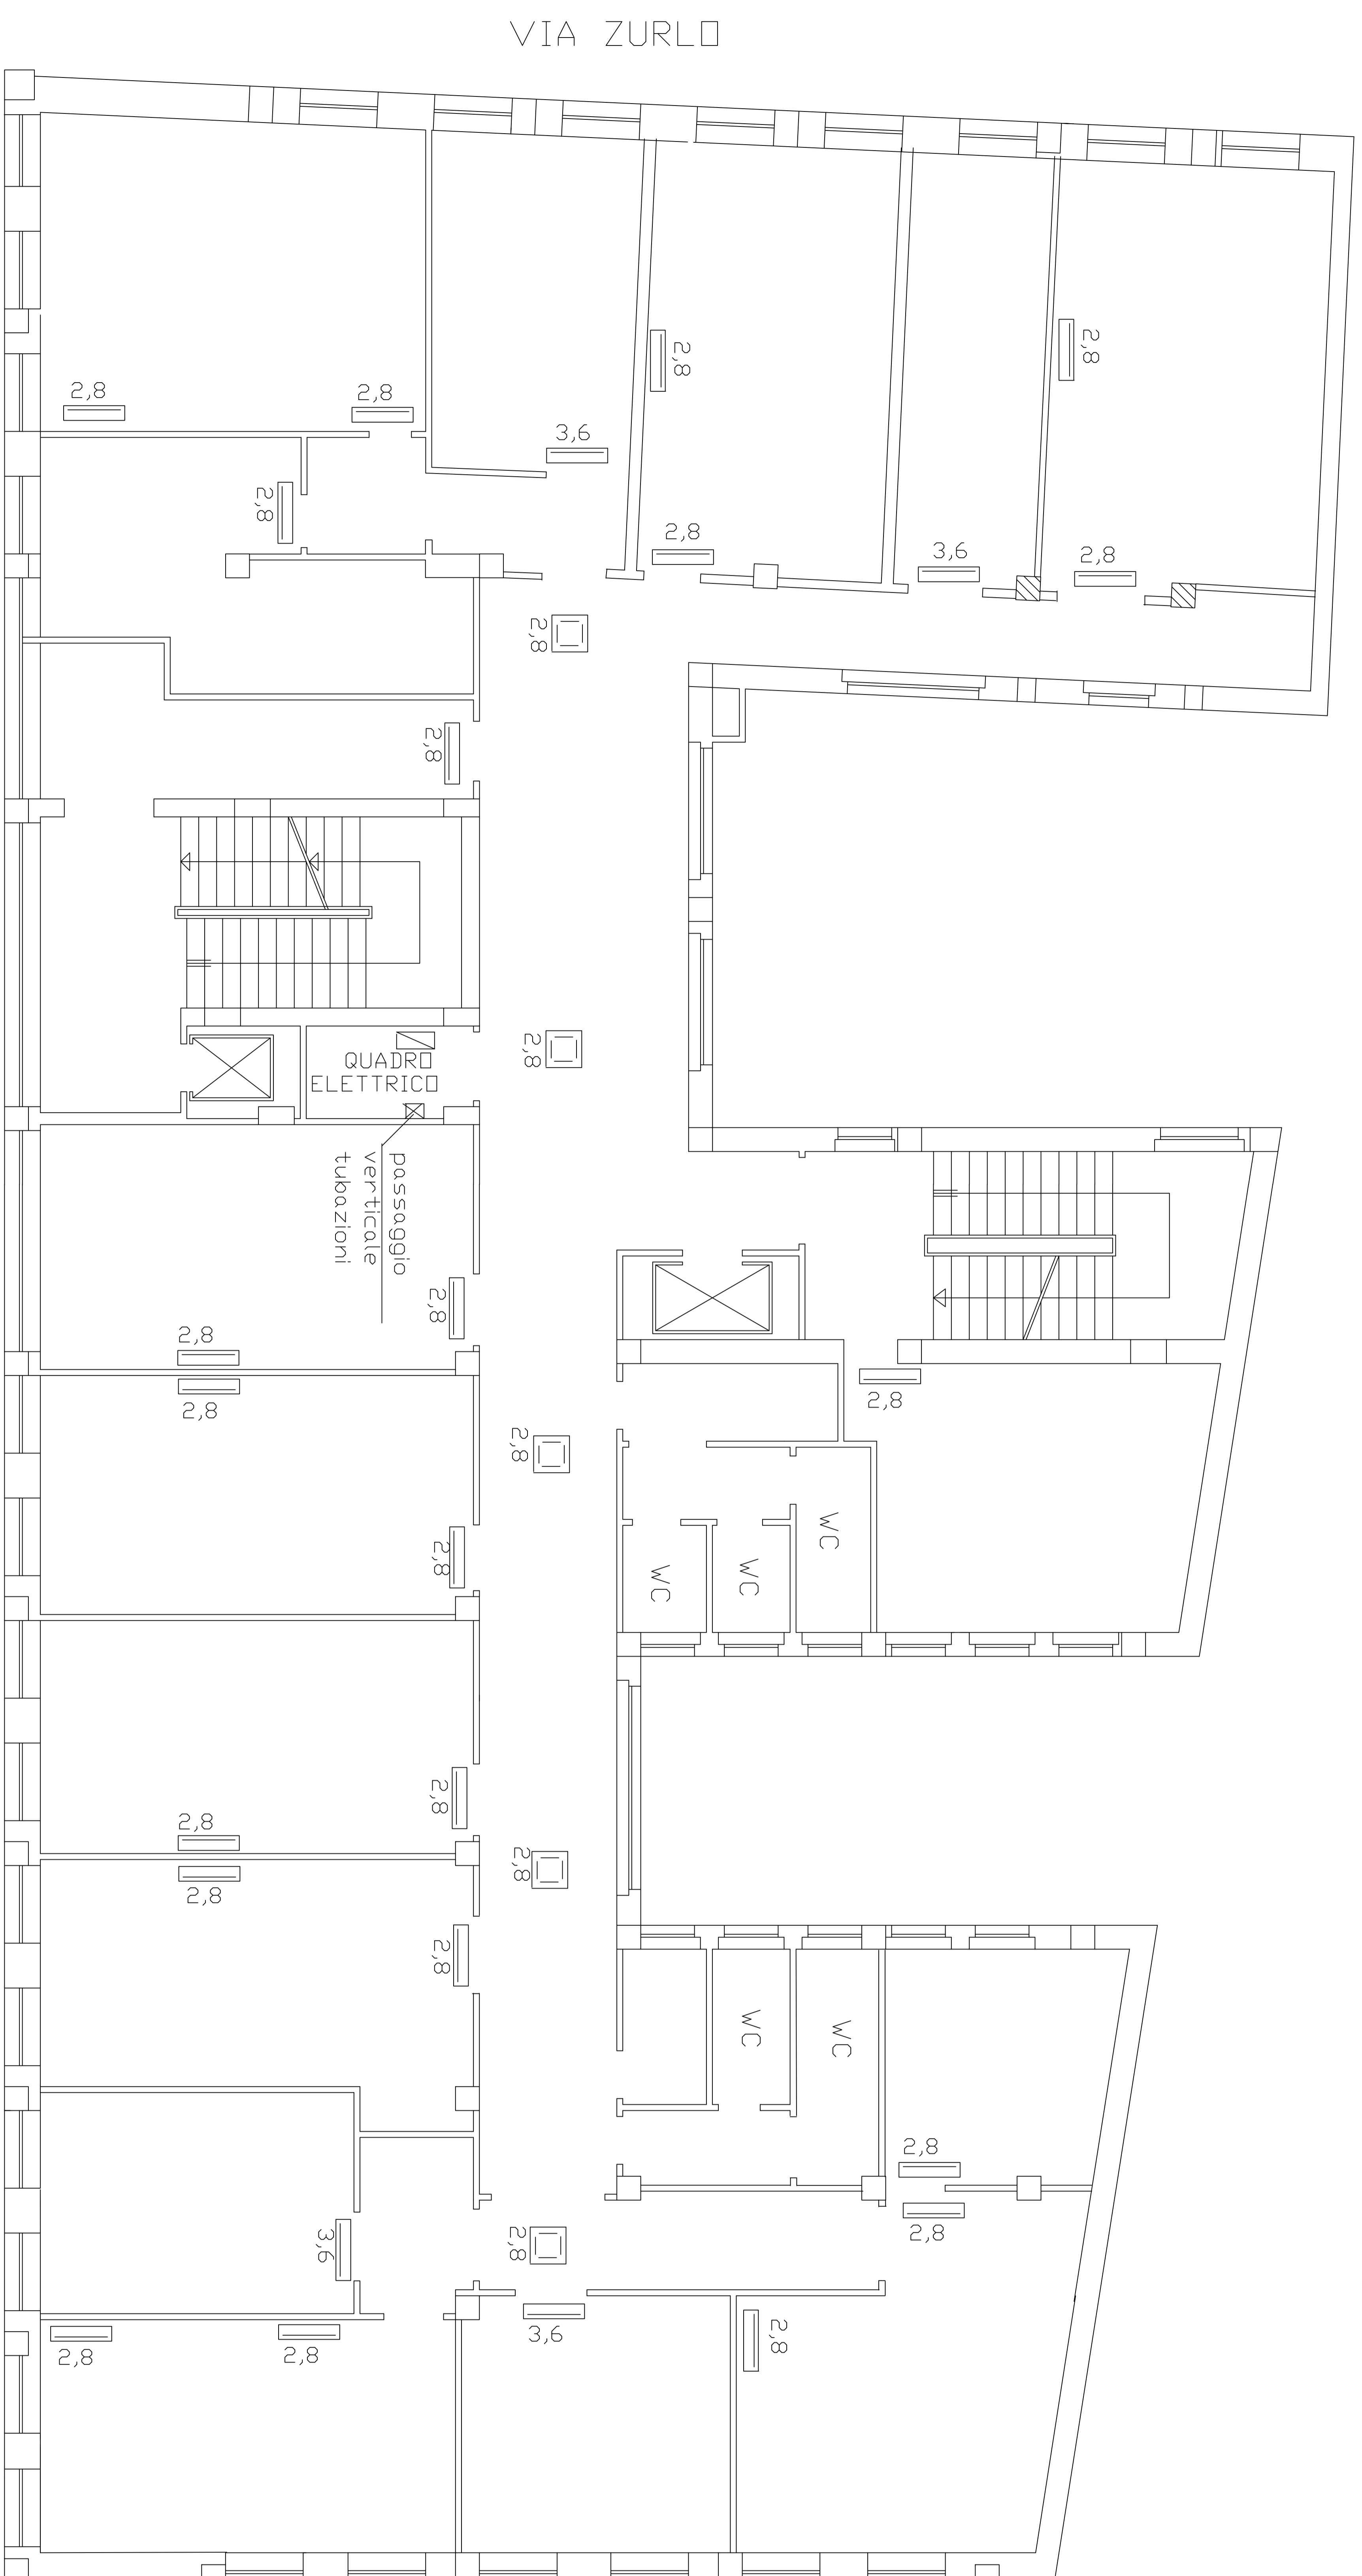
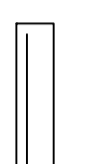


PIANO TERZO

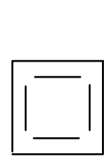

LEGENDA:

-  UNITA' INTERNA A PARETE
-  UNITA' INTERNA A CASSETTE

N.B.

I FANCOILI VANNO POSIZINATI IN MODO DA EVITARE LA VENTILAZIONE DIRETTA SUL POSTO DI LAVORO