




**SEDE REGIONALE PER LA SICILIA  
UFFICIO TECNICO REGIONALE PALERMO**

<b>OGGETTO</b>	<b>TAVOLA</b>
SEDE PROVINCIALE DI CATANIA via XX Settembre,39 PIANO RIALZATO	1
<b>SETTORE</b>	<b>RAPP.</b> 1:100
<b>DISEGNATORE</b> : Geom. S.re Caravello	<b>DATA</b> ottobre 2011
<b>COLLABORATORE</b> : Geom. S.re Caravello	<b>AGGIORNAMENTI</b>
<b>PROGETTISTA</b> : Arch./Geom. S. Scuderi	

CODICE

**NUOVA SISTEMAZIONE**

<b>DIREZIONE LAVORI:</b>
D.L. : Arch./Geom. S. Scuderi
D.O. : P.I. A. Distefano
D.O. : P.I. M. Cannizzaro

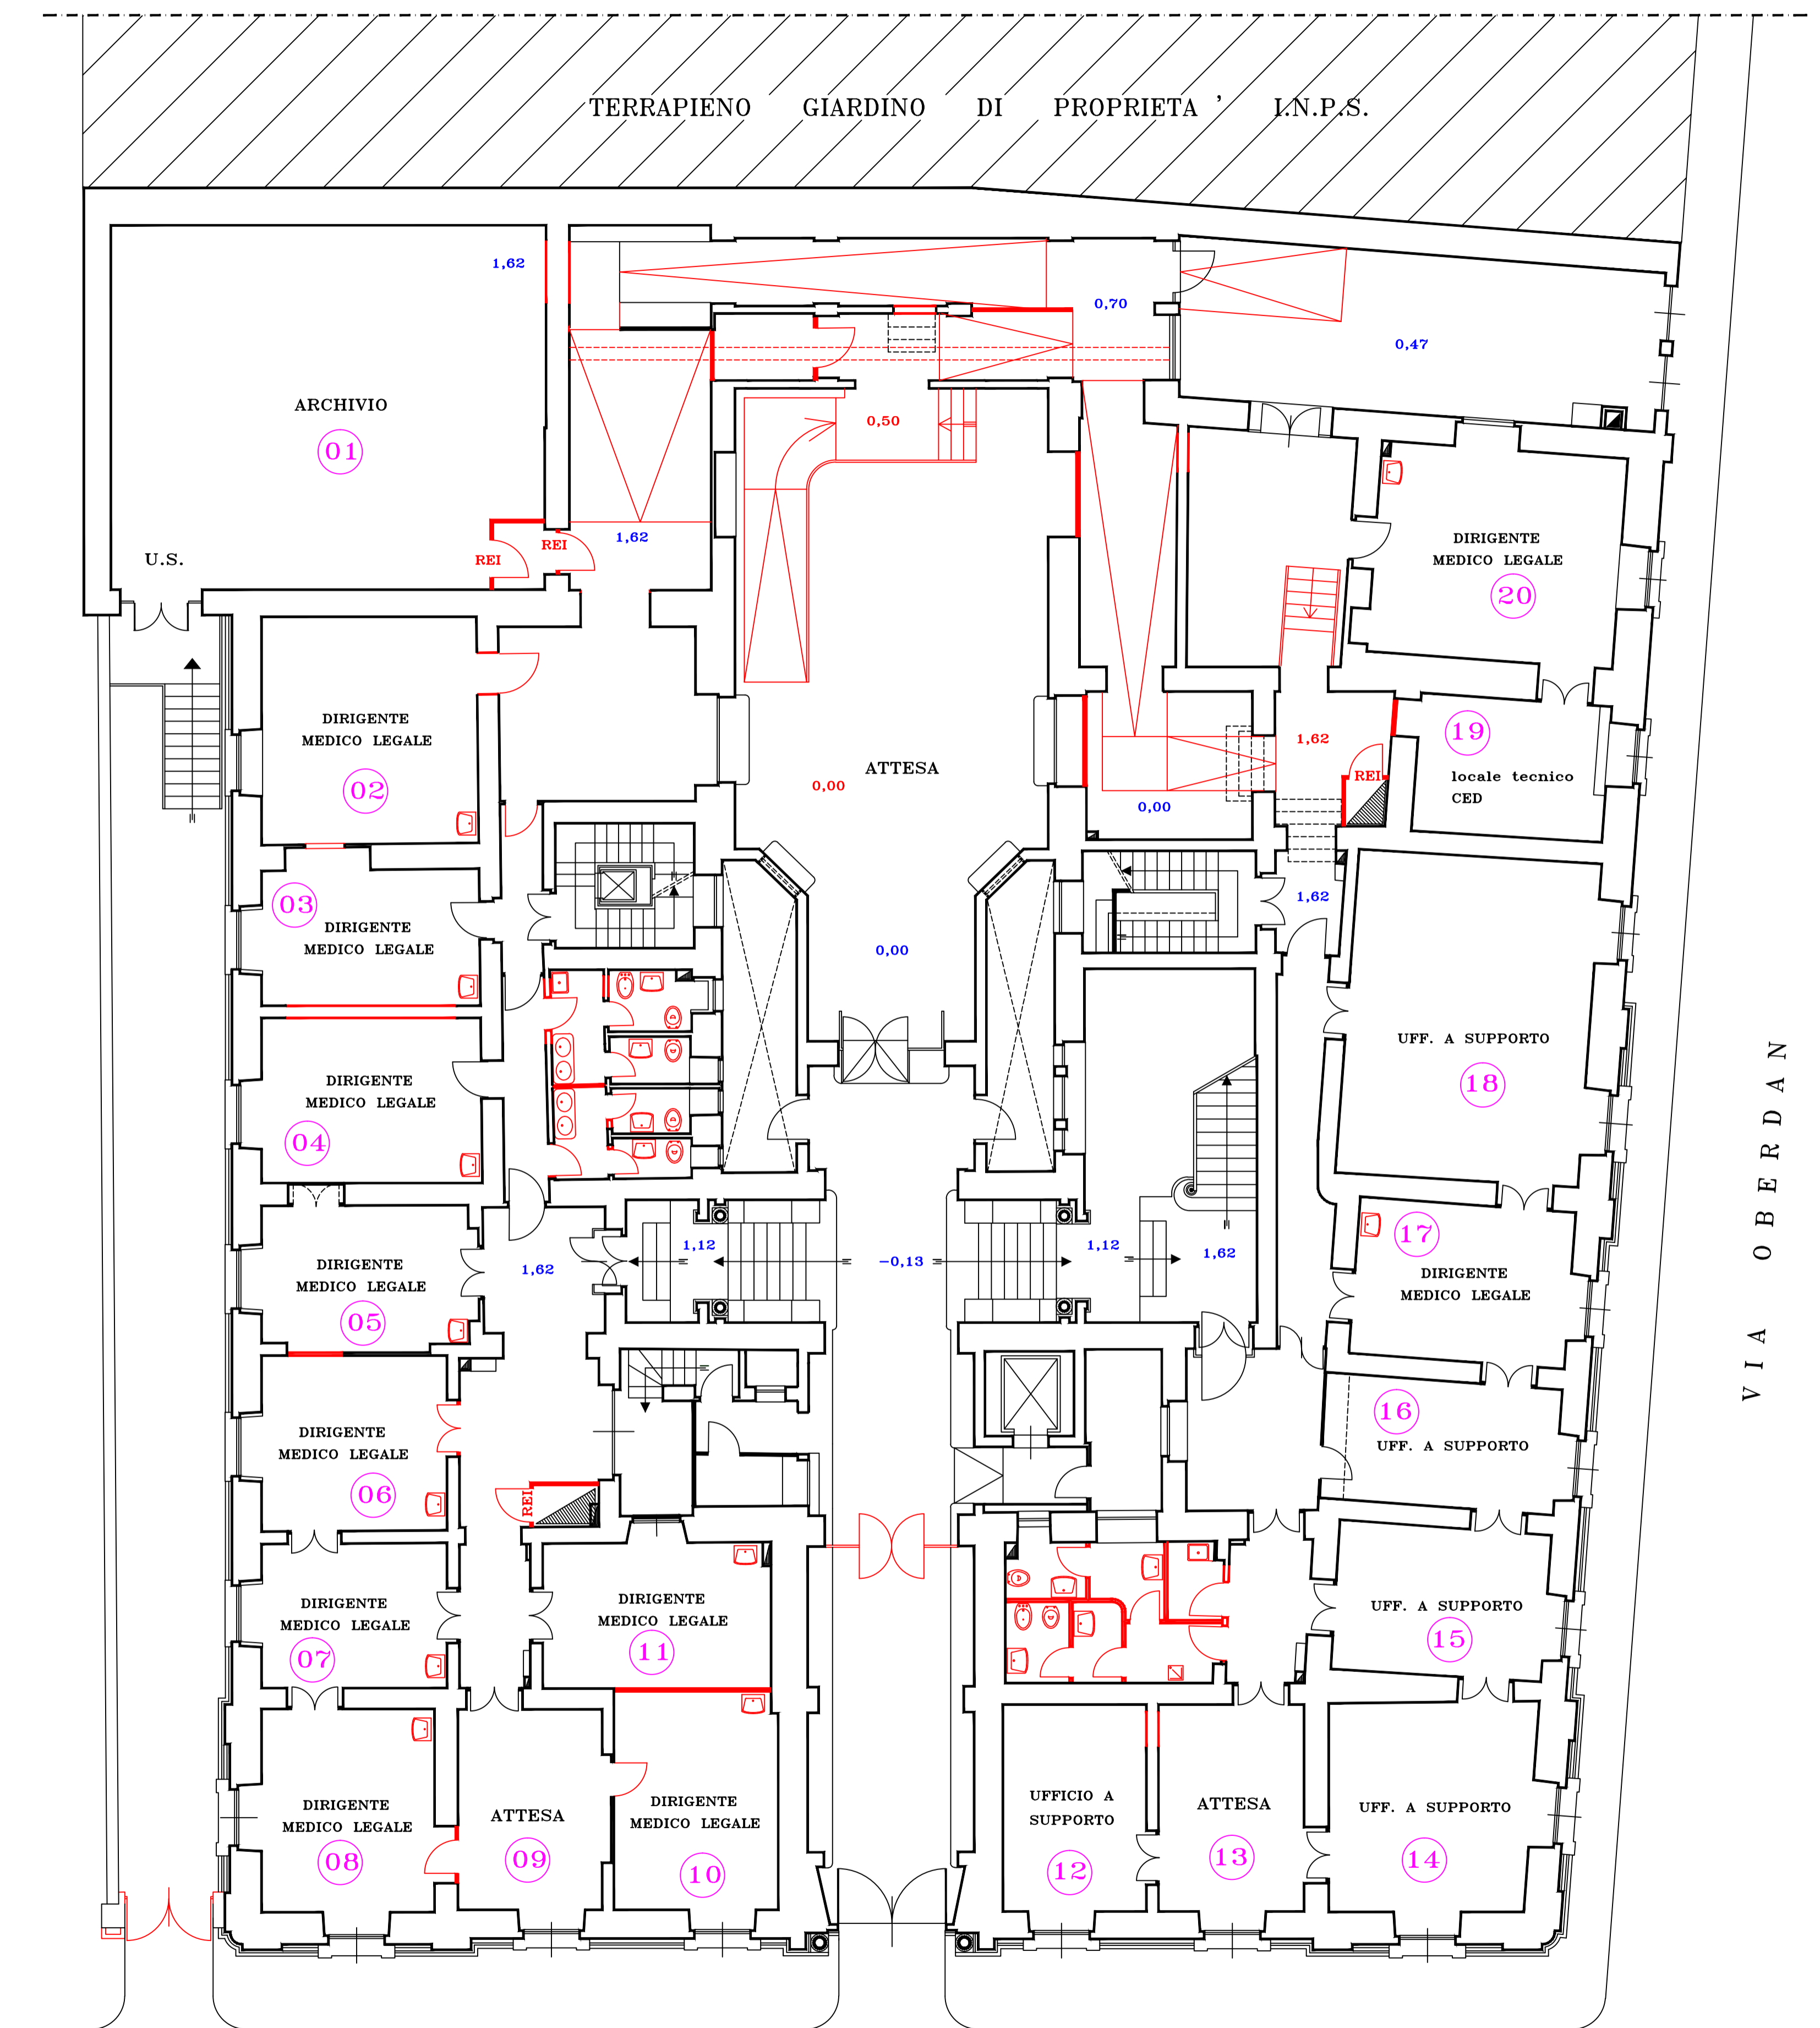

**PROGETTO PIANO RIALZATO (CENTRO MEDICO LEGALE INPS)**

V I A X X S E T T E M B R E

V I A O B E R D A N