

**SEDE REGIONALE PER LA SICILIA
UFFICIO TECNICO REGIONALE PALERMO**

OGGETTO	SEDE PROVINCIALE DI CATANIA via XX Settembre,39	TAVOLA	17
NODO EQUIPOTENZIALE	RAPP. 1:100	DATA	ottobre 2011
DISEGNATORE	Geom. S.re Caravello	AGGIORNAMENTI	
COLLABORATORE	Geom. S.re Caravello		
PROGETTISTA	P.I. A. Distefano		


CODICE

DIREZIONE LAVORI:

D.L. :	Arch./Geom. S. Scuderi
D.O. :	P.I. A. Distefano
D.O. :	P.I. M. Cannizzaro

LEGENDA

	- QUADRO ELETTRICO GENERALE
	- COLLEGAMENTI EQUIPOTENZIALI DI TERRA
	- NODO EQUIPOTENZIALE DI TERRA
	- PRESA 10/16 AMPERE

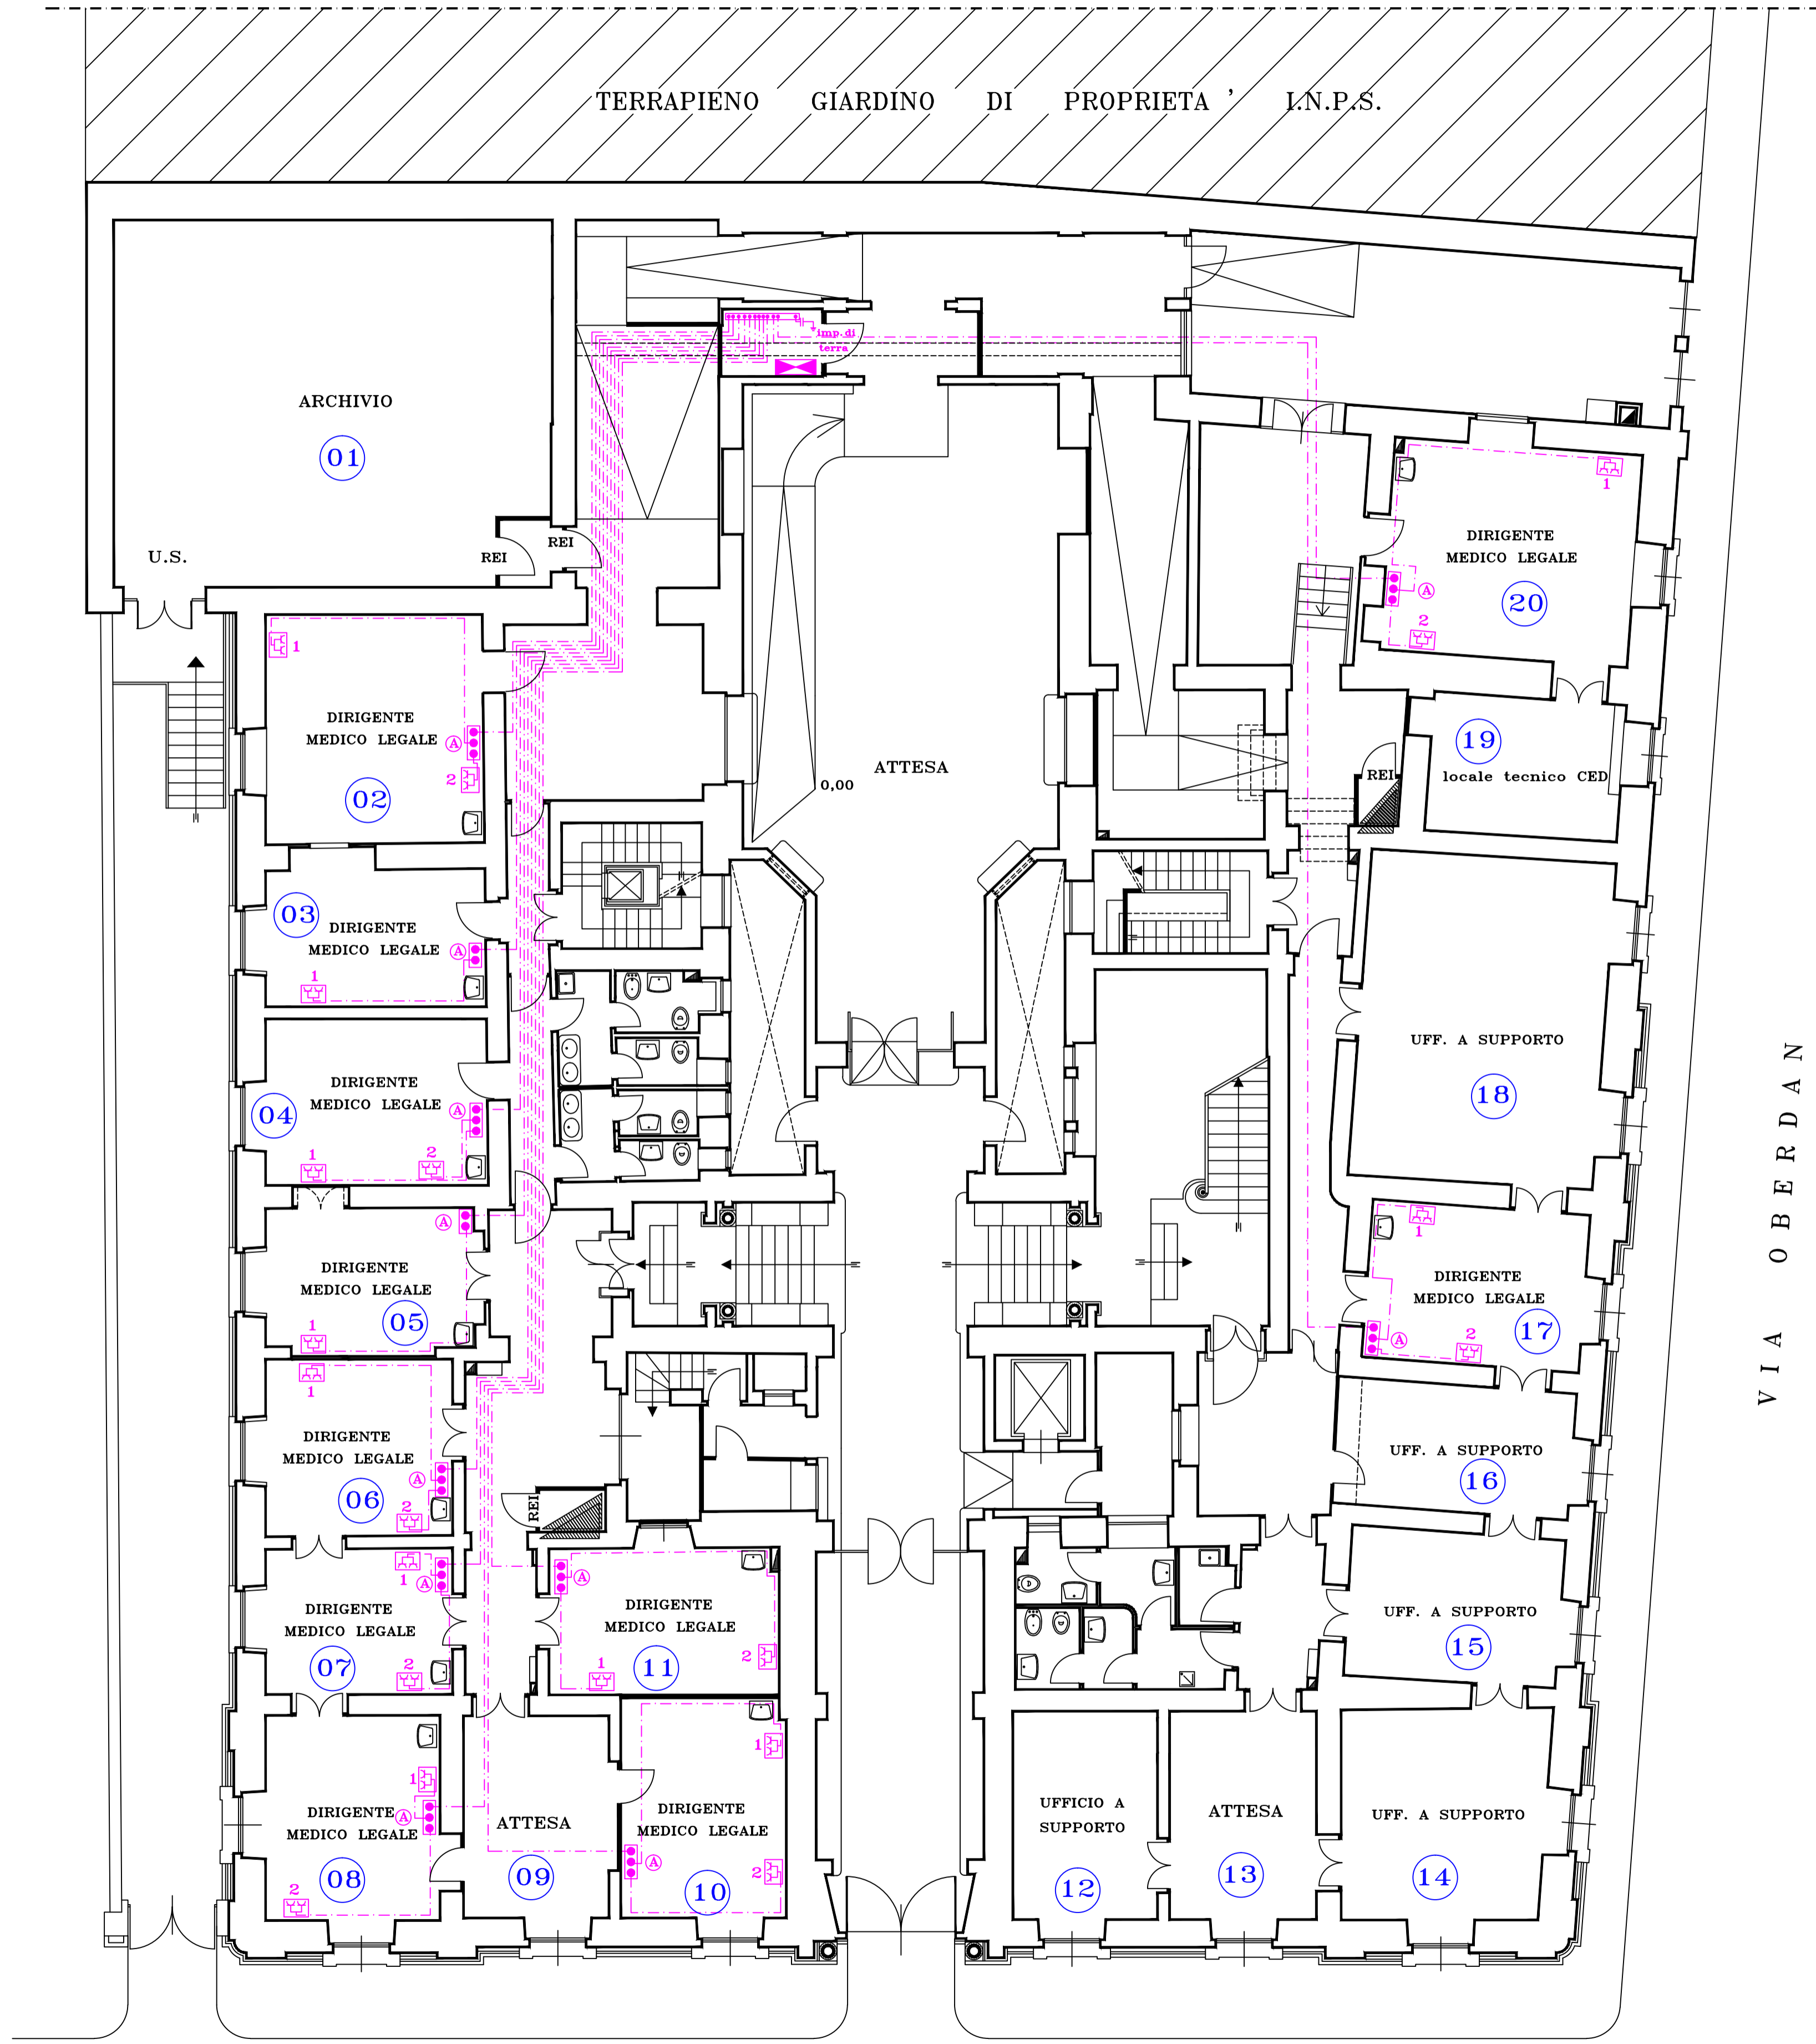

PIANO RIALZATO

V I A X X S E T T E M B R E

V I A O B E R D A N

TERRAPIENO GIARDINO DI PROPRIETA' I.N.P.S.