



**SEDE REGIONALE PER LA SICILIA
UFFICIO TECNICO REGIONALE PALERMO**

OGGETTO
SEDE PROVINCIALE DI CATANIA
via XX Settembre,39
PIANO RIALZATO

TAVOLA
18


IMP. DI TELECONTROLLO TVcc RAPP. 1:100
DATA ottobre 2011
AGGIORNAMENTI
DISEGNATORE : Geom. S.re Caravello
COLLABORATORE : Geom. S.re Caravello
PROGETTISTA : P.I. A. Distefano

CODICE

DIREZIONE LAVORI:
D.L. : Arch./Geom. S. Scuderi
D.O. : P.I. A. Distefano
D.O. : P.I. M. Cannizzaro

LEGENDA

	- QUADRO ELETTRICO GENERALE
	- TELECAMERA TV A CIRCUITO CHIUSO A COLORI
	- MONITOR 21" A COLORI
	- CENTRALINA TELECAMERA

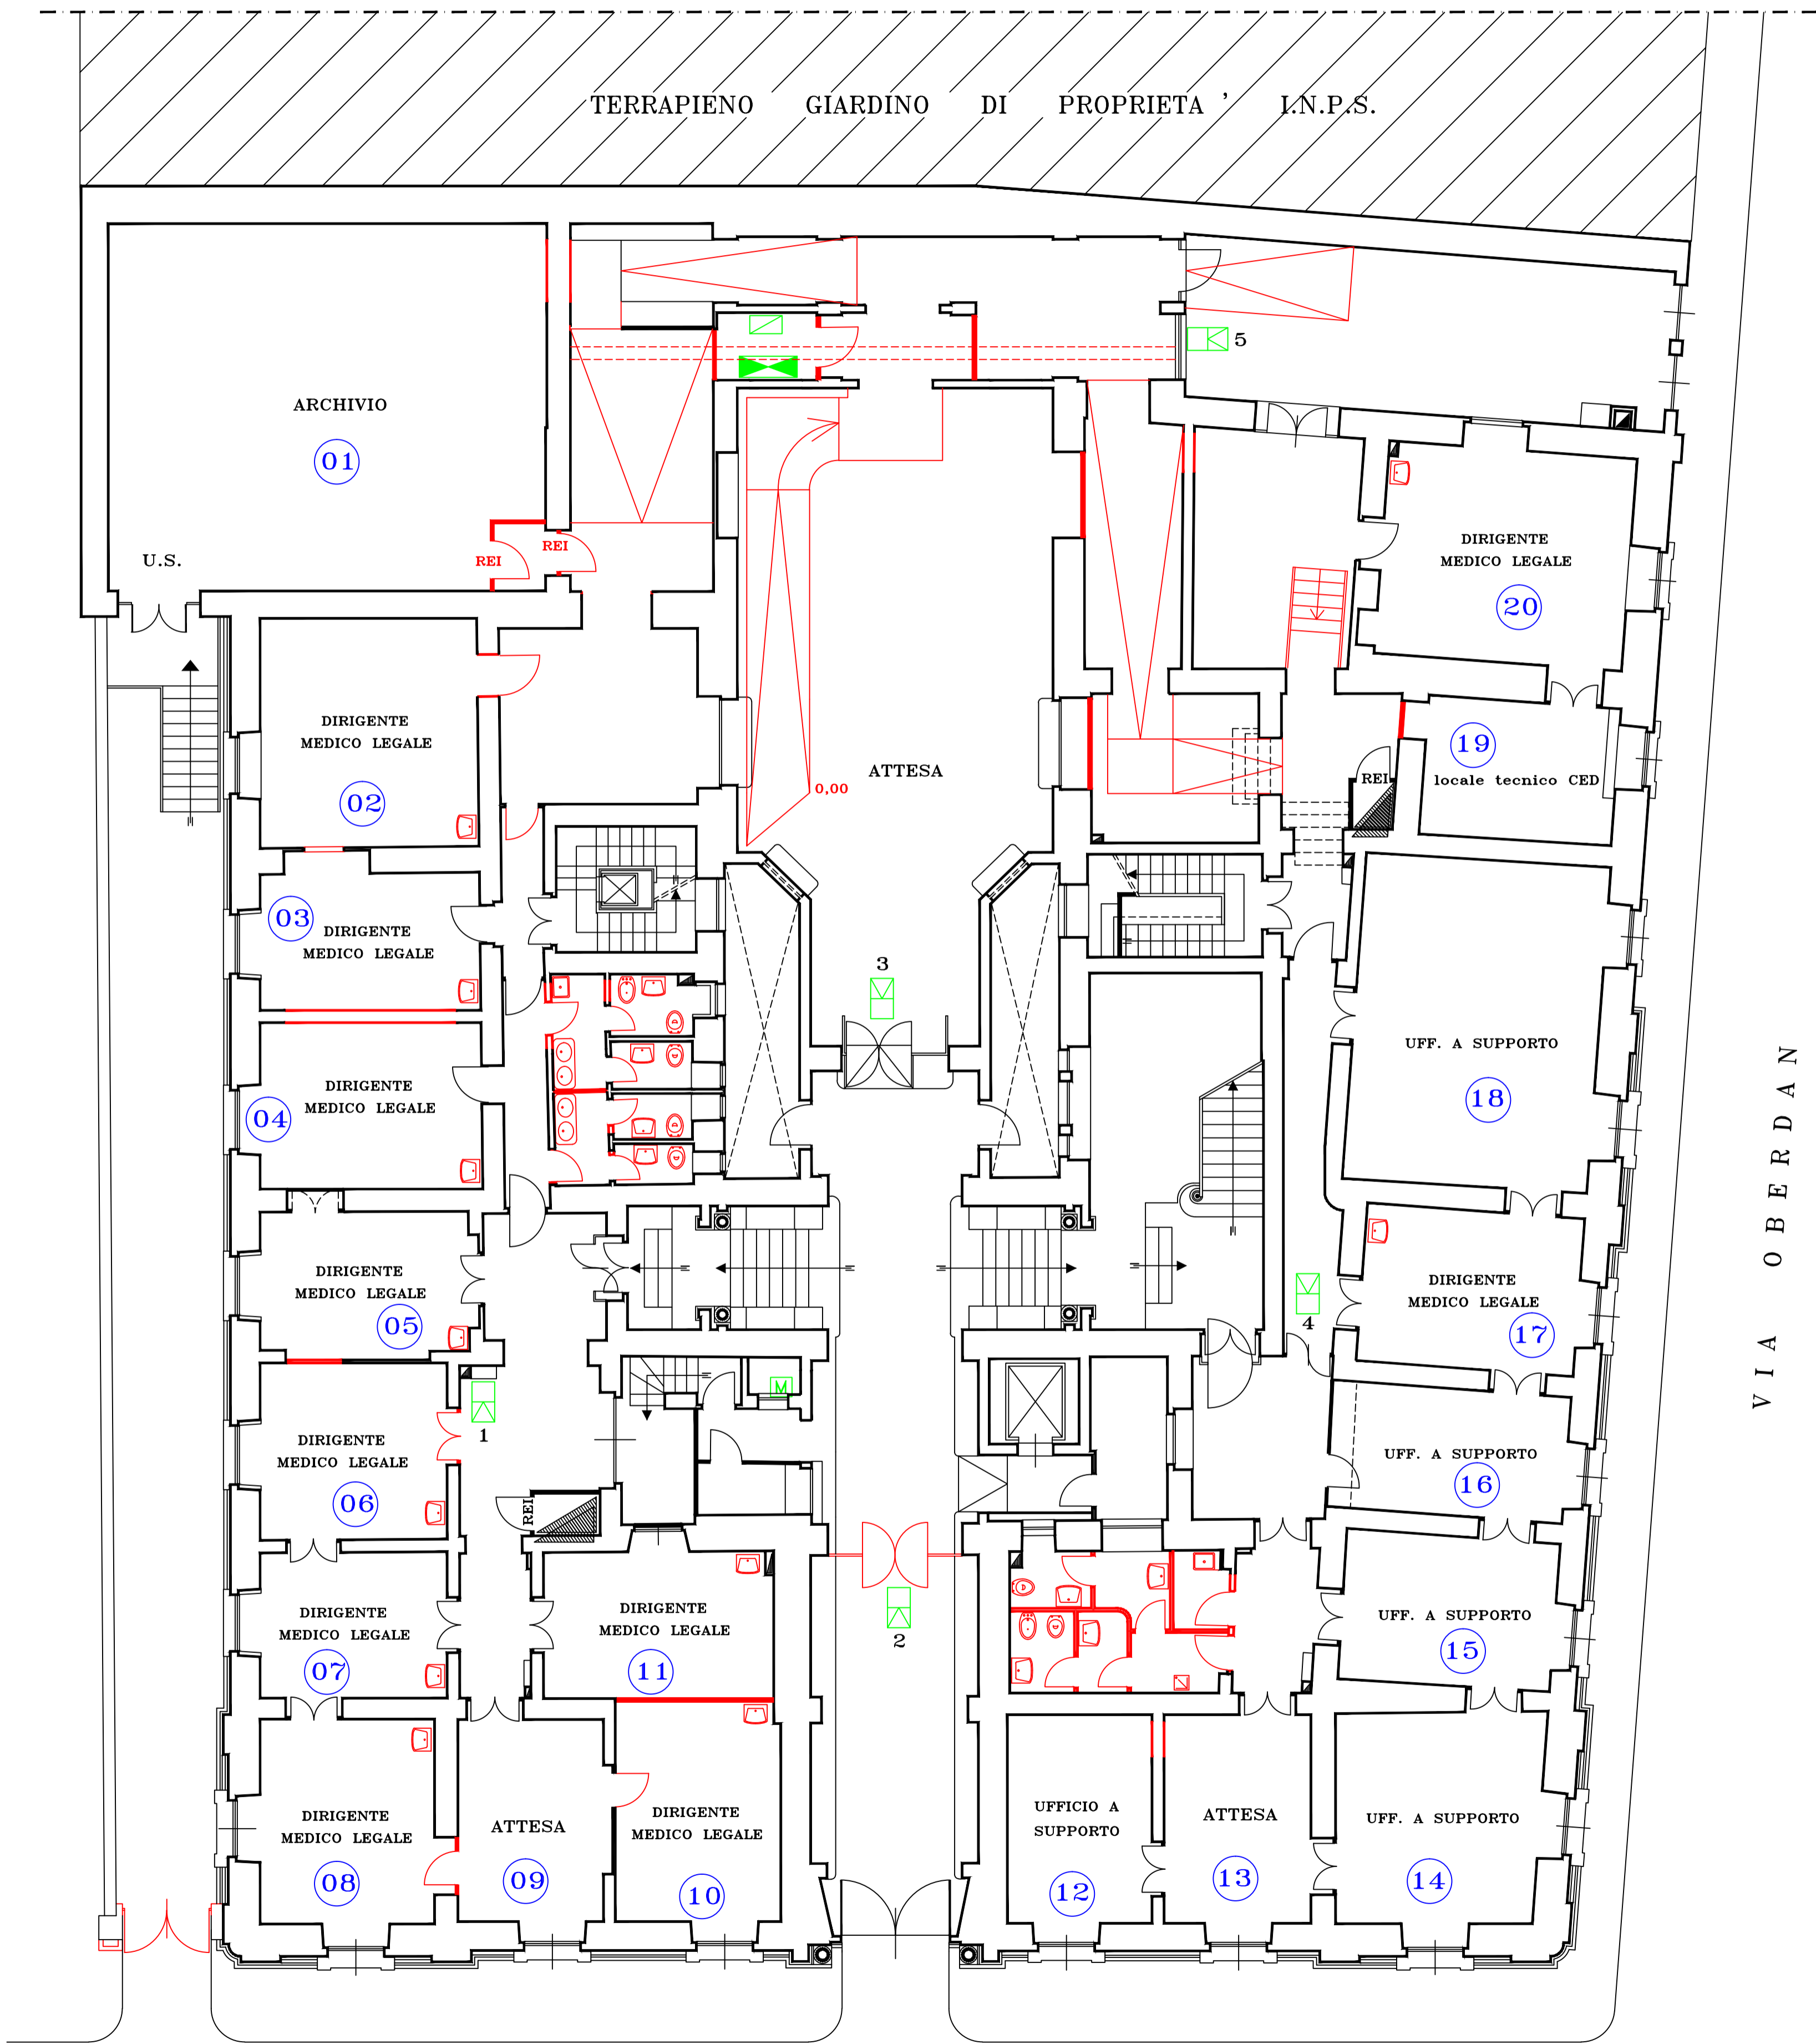

PIANO RIALZATO

VIA XX SETTEMBRE

VIA OBERDAN