



**SEDE REGIONALE PER LA SICILIA
UFFICIO TECNICO REGIONALE PALERMO**

OGGETTO: SEDE PROVINCIALE DI CATANIA
via XX Settembre,39

PIANI: RIALZATO, PRIMO E SECONDO

IMPIANTO ALLARME RAPP. 1:100

DATA: ottobre 2011
AGGIORNAMENTI

DISEGNATORE: Geom. S.re Carovello
COLLABORATORE: Geom. S.re Carovello
PROGETTISTA: P.L. A. Distefano


TAVOLA
19

DIREZIONE LAVORI:

D.L.: Arch./Geom. S. Scuderi
D.O.: P.L. A. Distefano
D.O.: P.L. M. Cannizzaro

LEGENDA

	- QUADRO ELETTRICO GENERALE
	- CENTRALINA ALLARME
	- QUADRO ELETTRICO ALLARME INCENDIO
	- ALLARME INCENDIO - PULSANTE A ROTTURA VETRO
	- PANNELLO SINOTTICO OTTICO/ACUSTICO AUTOMATICO
	- SUONERIA ALLARME
	- RILEVATORE INCENDIO
	- RILEVATORE OTTICO
	- CHIAVE ELETTRONICA DI INSERIMENTO ALLARME A TASTIERINO NUMERICO
	- INDICAZIONE USCITA DI SICUREZZA

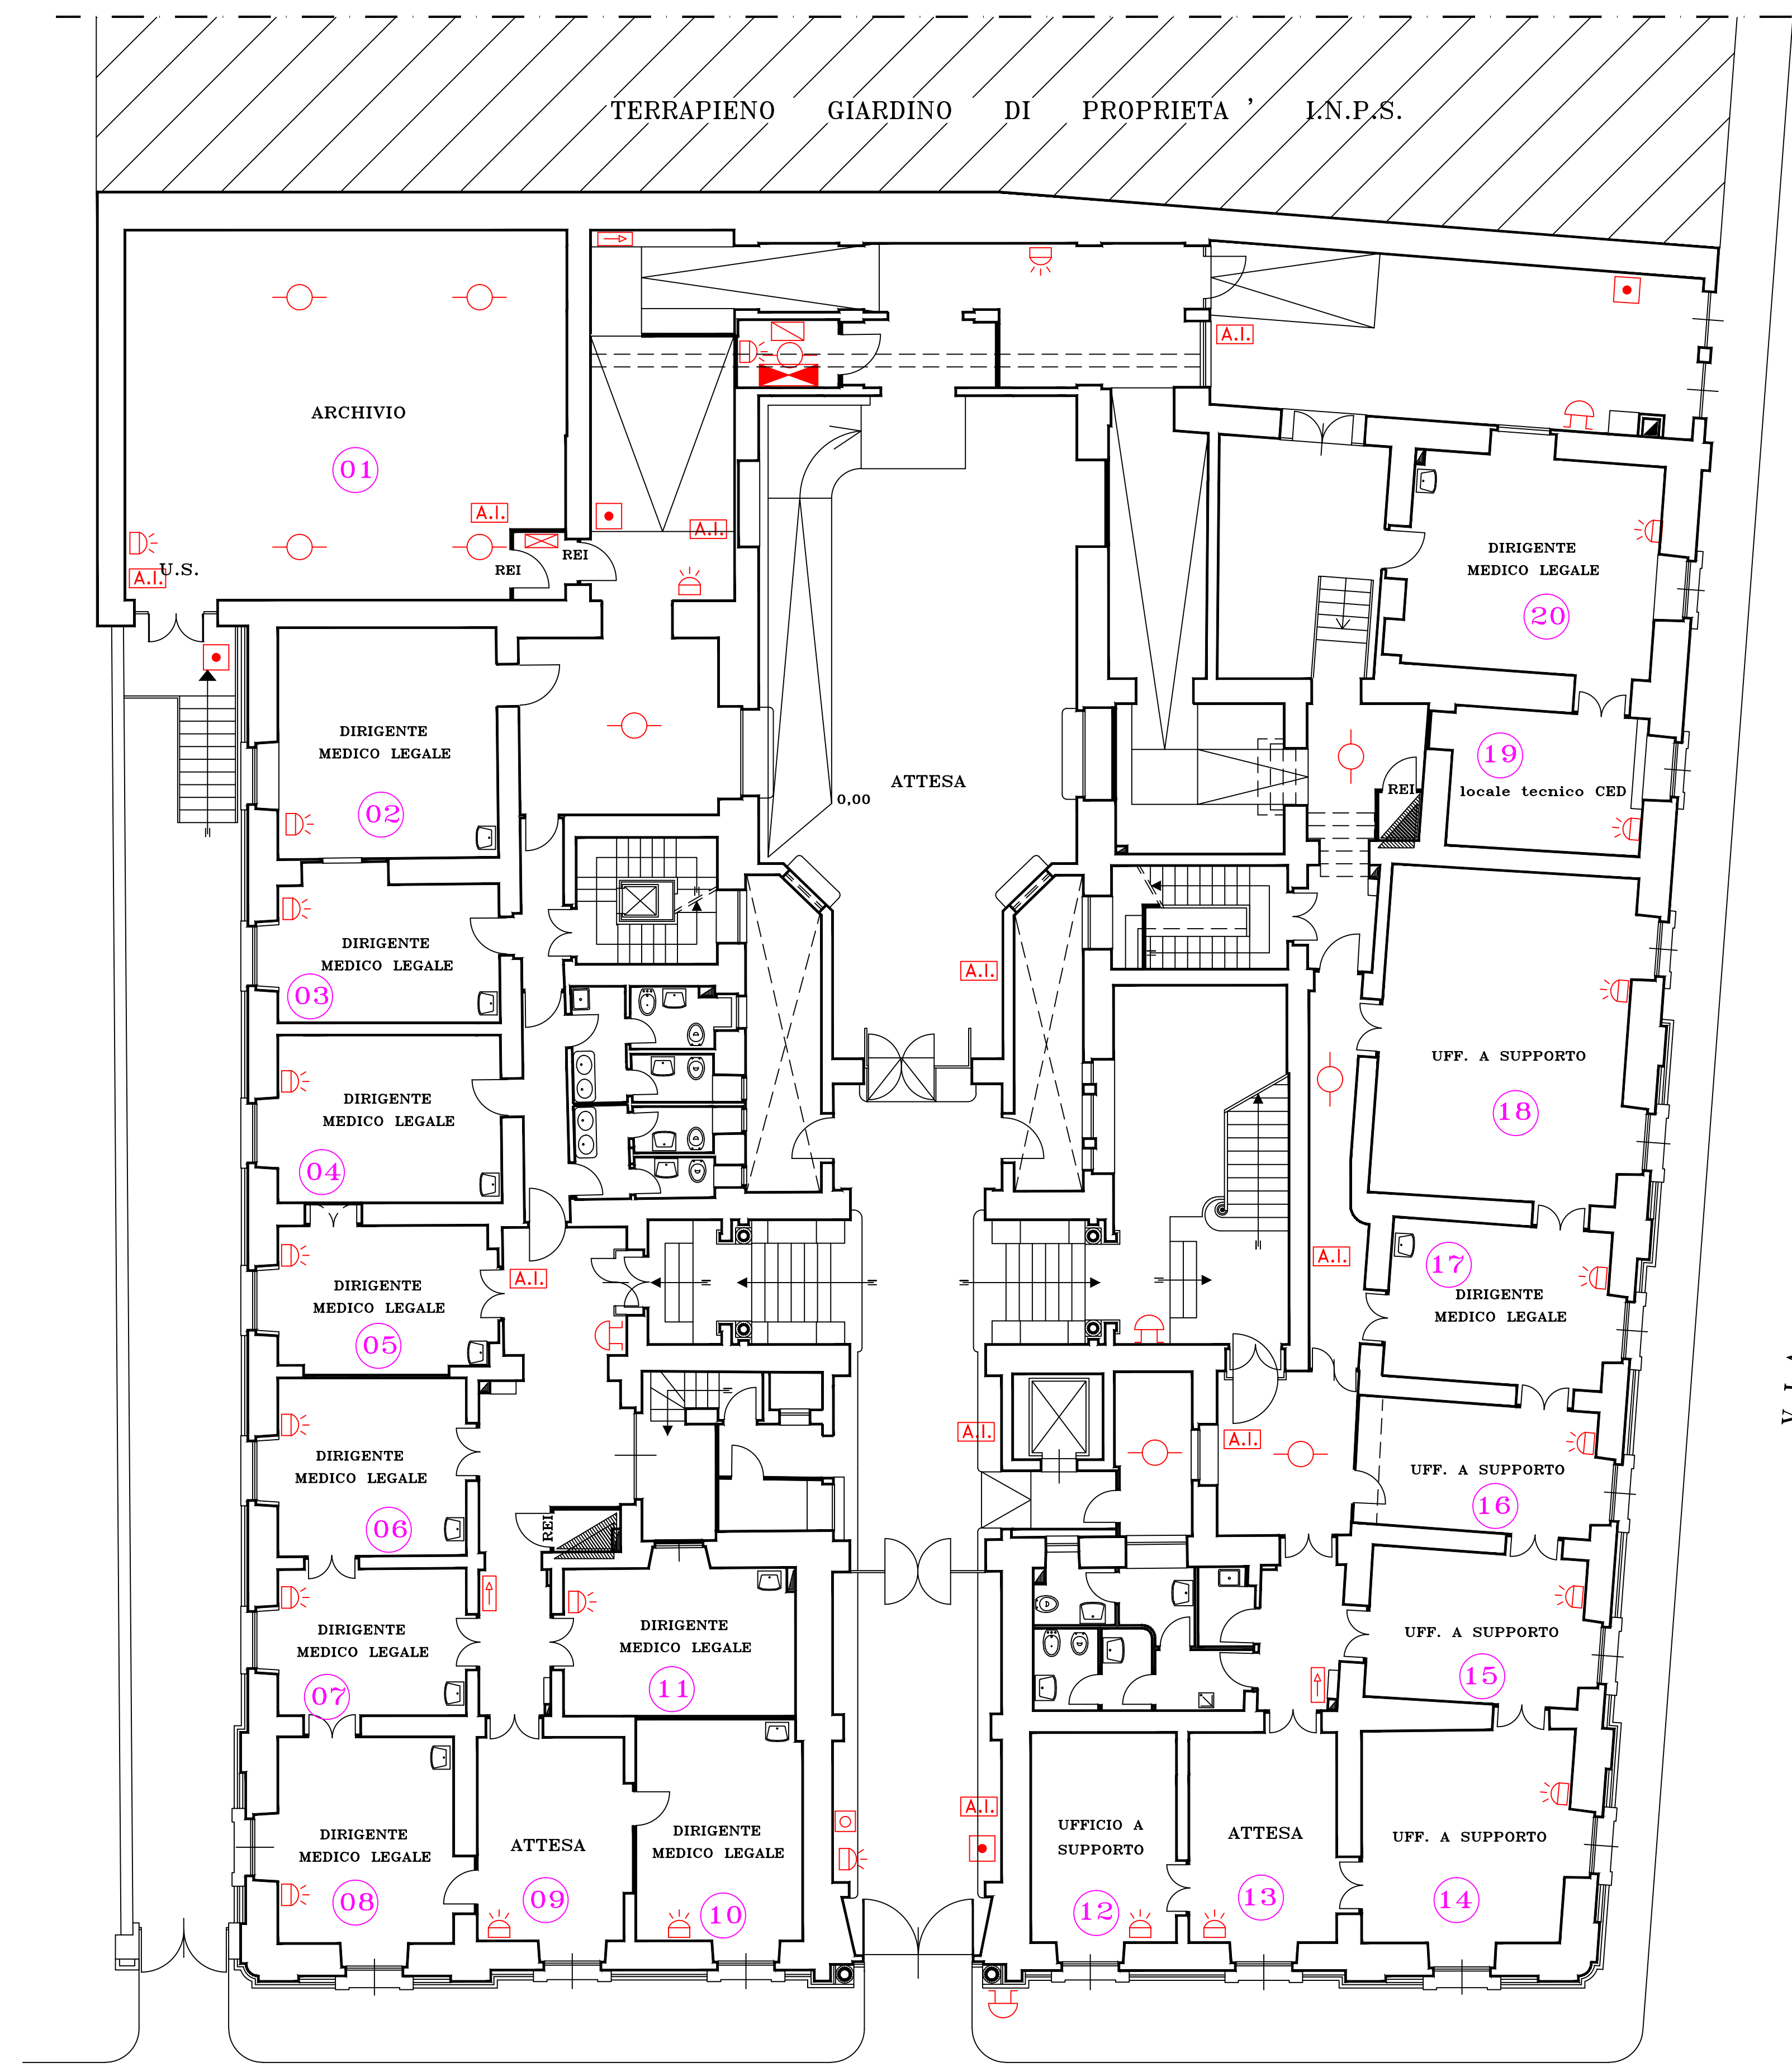

PIANO RIALZATO



PIANO PRIMO



PIANO SECONDO