


PRODOTTO	Ing. Enrica Cattaneo	Foglio	10/a
RESPONSABILE DEL PROCCEDIMENTO	Arch. Giorgio Zapella, Geom. Andrea Maggi	Scala	1:10
PROGETTISTI	Geom. Umberto Valle, Geom. Marco Barletta	Aggiornamento	
PROGETTISTI INVENTA	Ing. Enrica Cattaneo, P.I. Paolo Dalino		
PROGETTORI E COLLABORATORI	Arch. Carlo Merello		
UFFICIO DIREZIONE LAVORI			

UFFICIO DIREZIONE LAVORI	
--------------------------	--

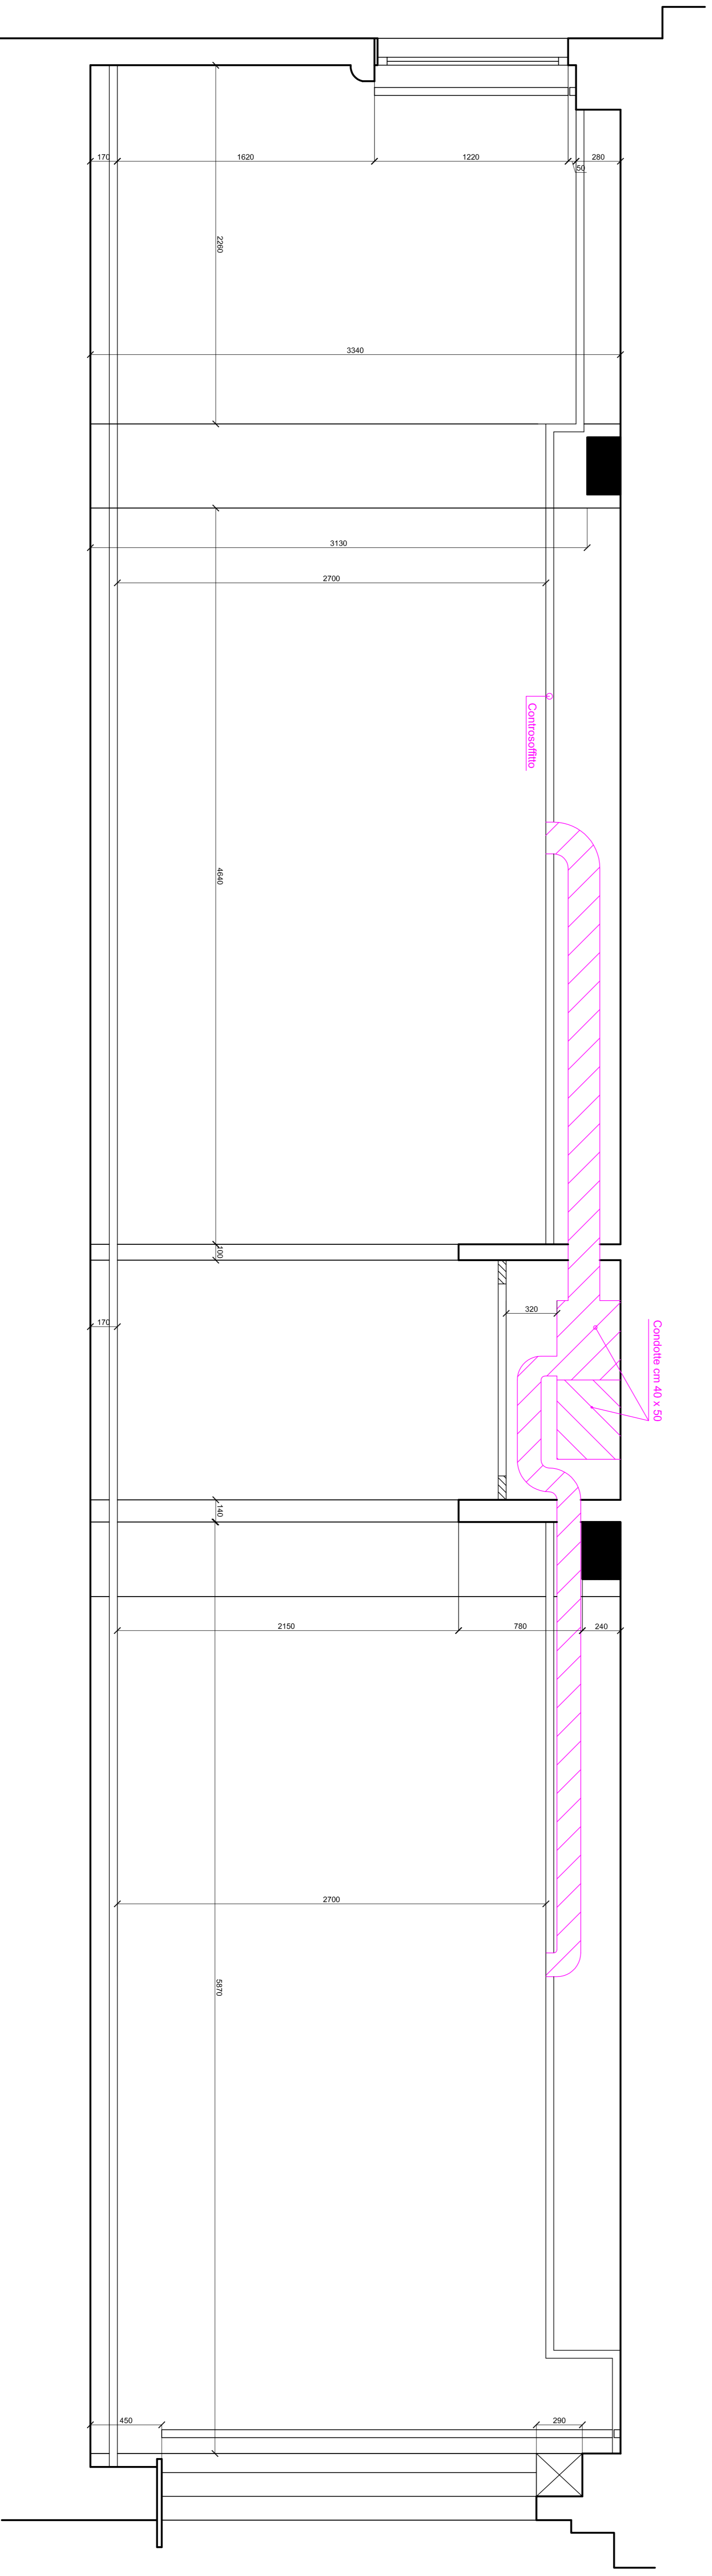

SEZ 1 PARTICOLARE SC 1:10 Piano 1°