
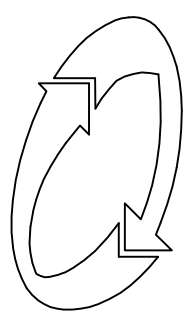


**ISTITUTO NAZIONALE PREVIDENZA SOCIALE**  
Direzione regionale Liguria

Viale Belpaoli Bisagno, 237 - 16129 Genova

PROGETTO: **PROGETTO DI RESTAURO CONSERVATIVO DELLO STABILE DI PROPRIETA' INPS DESTINATO AD UFFICI, SITO IN VIA CADORNA 5, 16129 GENOVA**

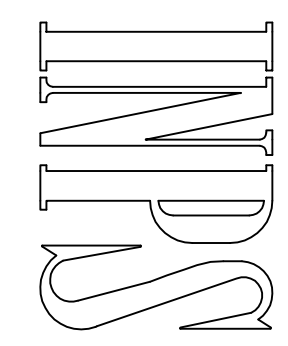

COORDINE  
FORMATO

04 GE 00  
PDF-A0

OGGETTO: **SEZIONI particolari controsoffitto**

PIANO SECONDO

Tavola  
**101a**

RESPONSABILE DEL PROCEDIMENTO: **Ing. Enrico Cattaneo**


PROGETTISTI: **Arch. Giorgio Zappalà, Geom. Andrea Maggi, Geom. Umberto Valle, Geom. Marco Battista**

PROGETTISTI UFFICI: **Ing. Enrico Cattaneo, P.L. Paolo Dalno**

DIREZIONE E COLLABORATORI: **Arch. Carlo Merello**

UFFICIO DIREZIONALE A04/08

Scala: 1:20  
Aggiornamento

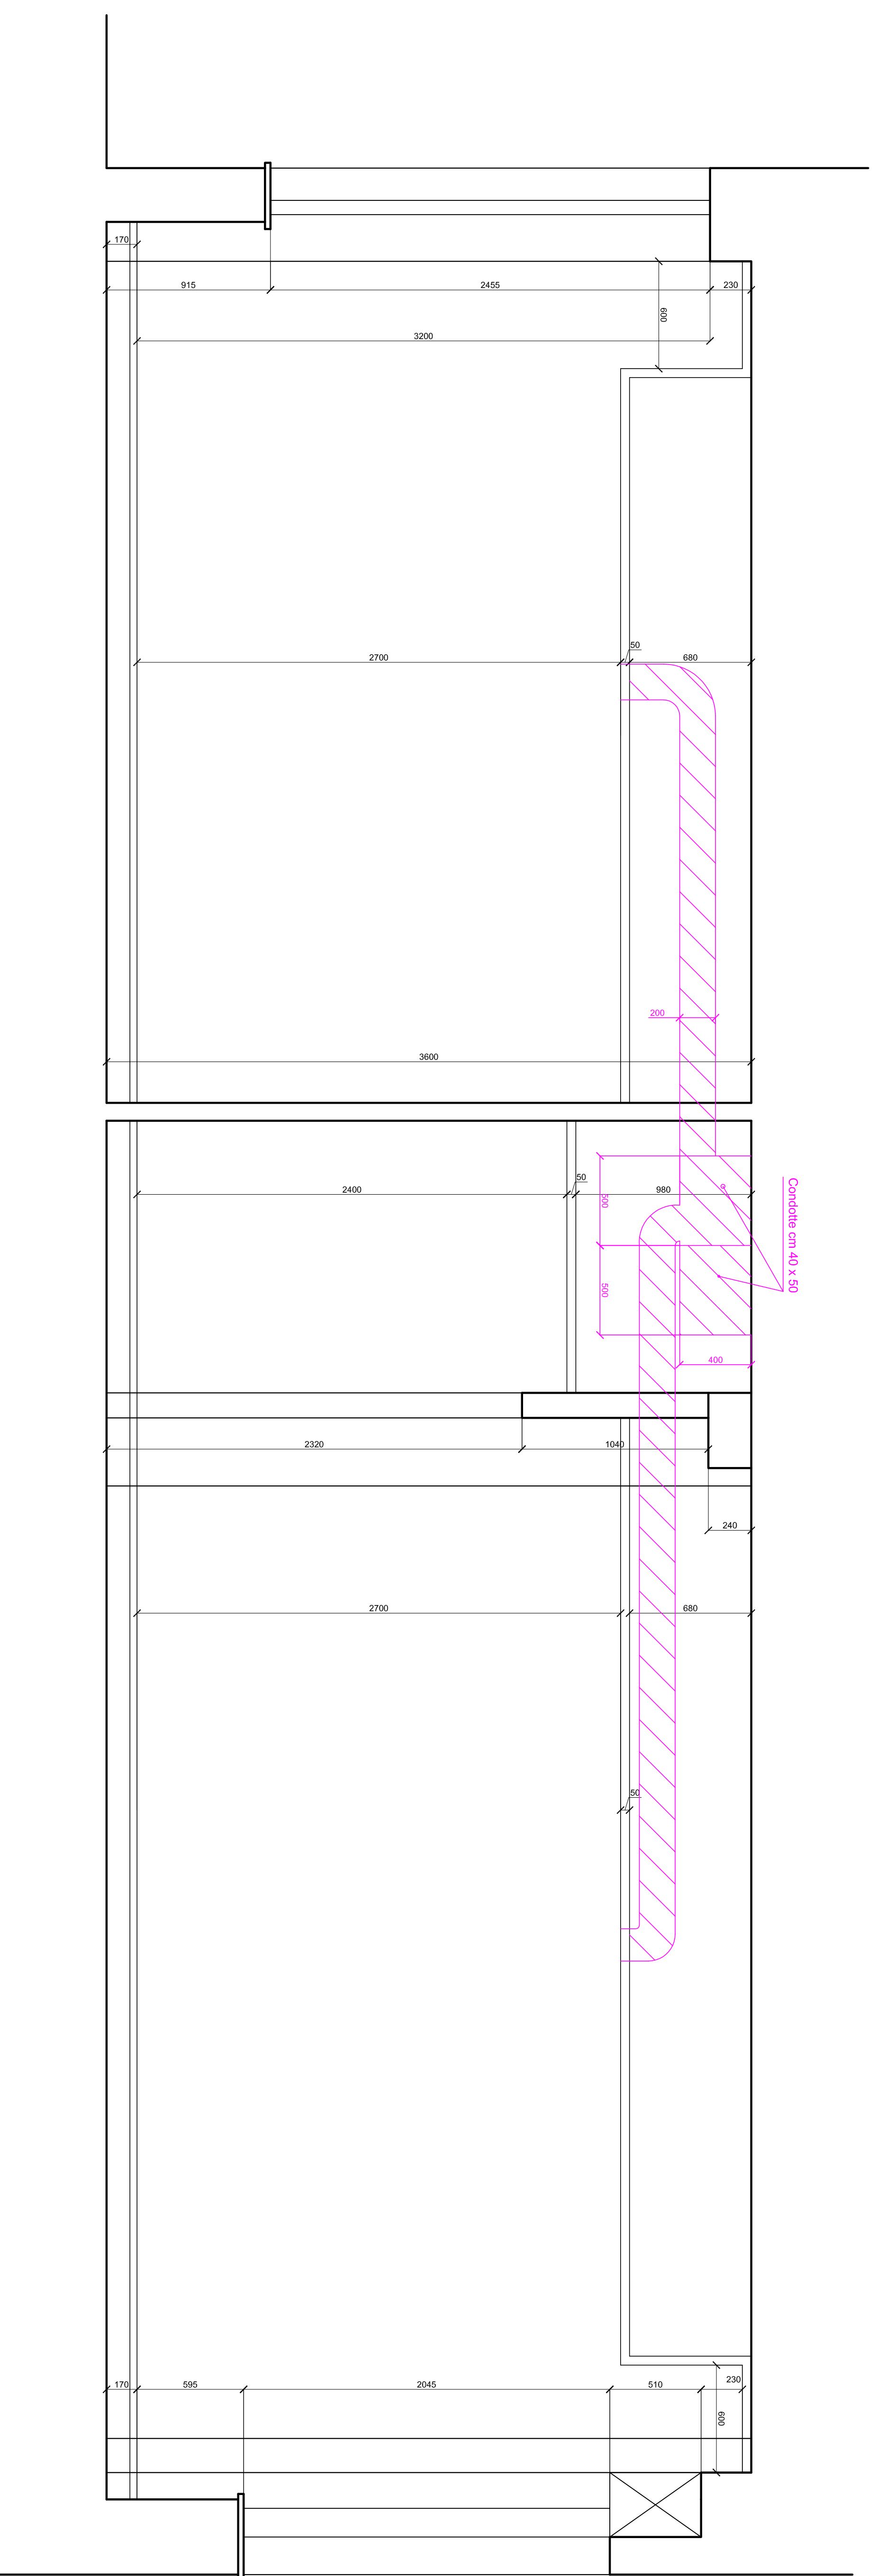

**Sez. 1 - 1**