

PROGETTO: PROGETTO DI RESTAURO CONSERVATIVO DELLO STABILE DI PROPRIETA' INPS DESTINATO AD UFFICI, SITO IN VIA CADORNA, 5, 16129 GENOVA

OGGETTO: SEZIONI particolari controsoffitto
PIANO TERZO

Tavola
101b

RESPONSABILE DEL PROCEDIMENTO: Ing. Enrico Cattaneo

PROGETTISTI: Arch. Giorgio Zappalà, Geom. Andrea Marzi

Geom. Umberto Valle, Geom. Marco Barletta

PROGETTISTI/REALIZZANTI: Ing. Enrico Cattaneo, P.L. Paolo Dalno

DIREZIONE E COORDINAMENTO: Arch. Carlo Merello


UFFICIO INGENGERIA LAVORI

Scala: 1/20
Aggiornamento

COORDINATORE
ESECUTIVO
15/05/20

Sez. 2 - 2

CONTROSOFFITTO

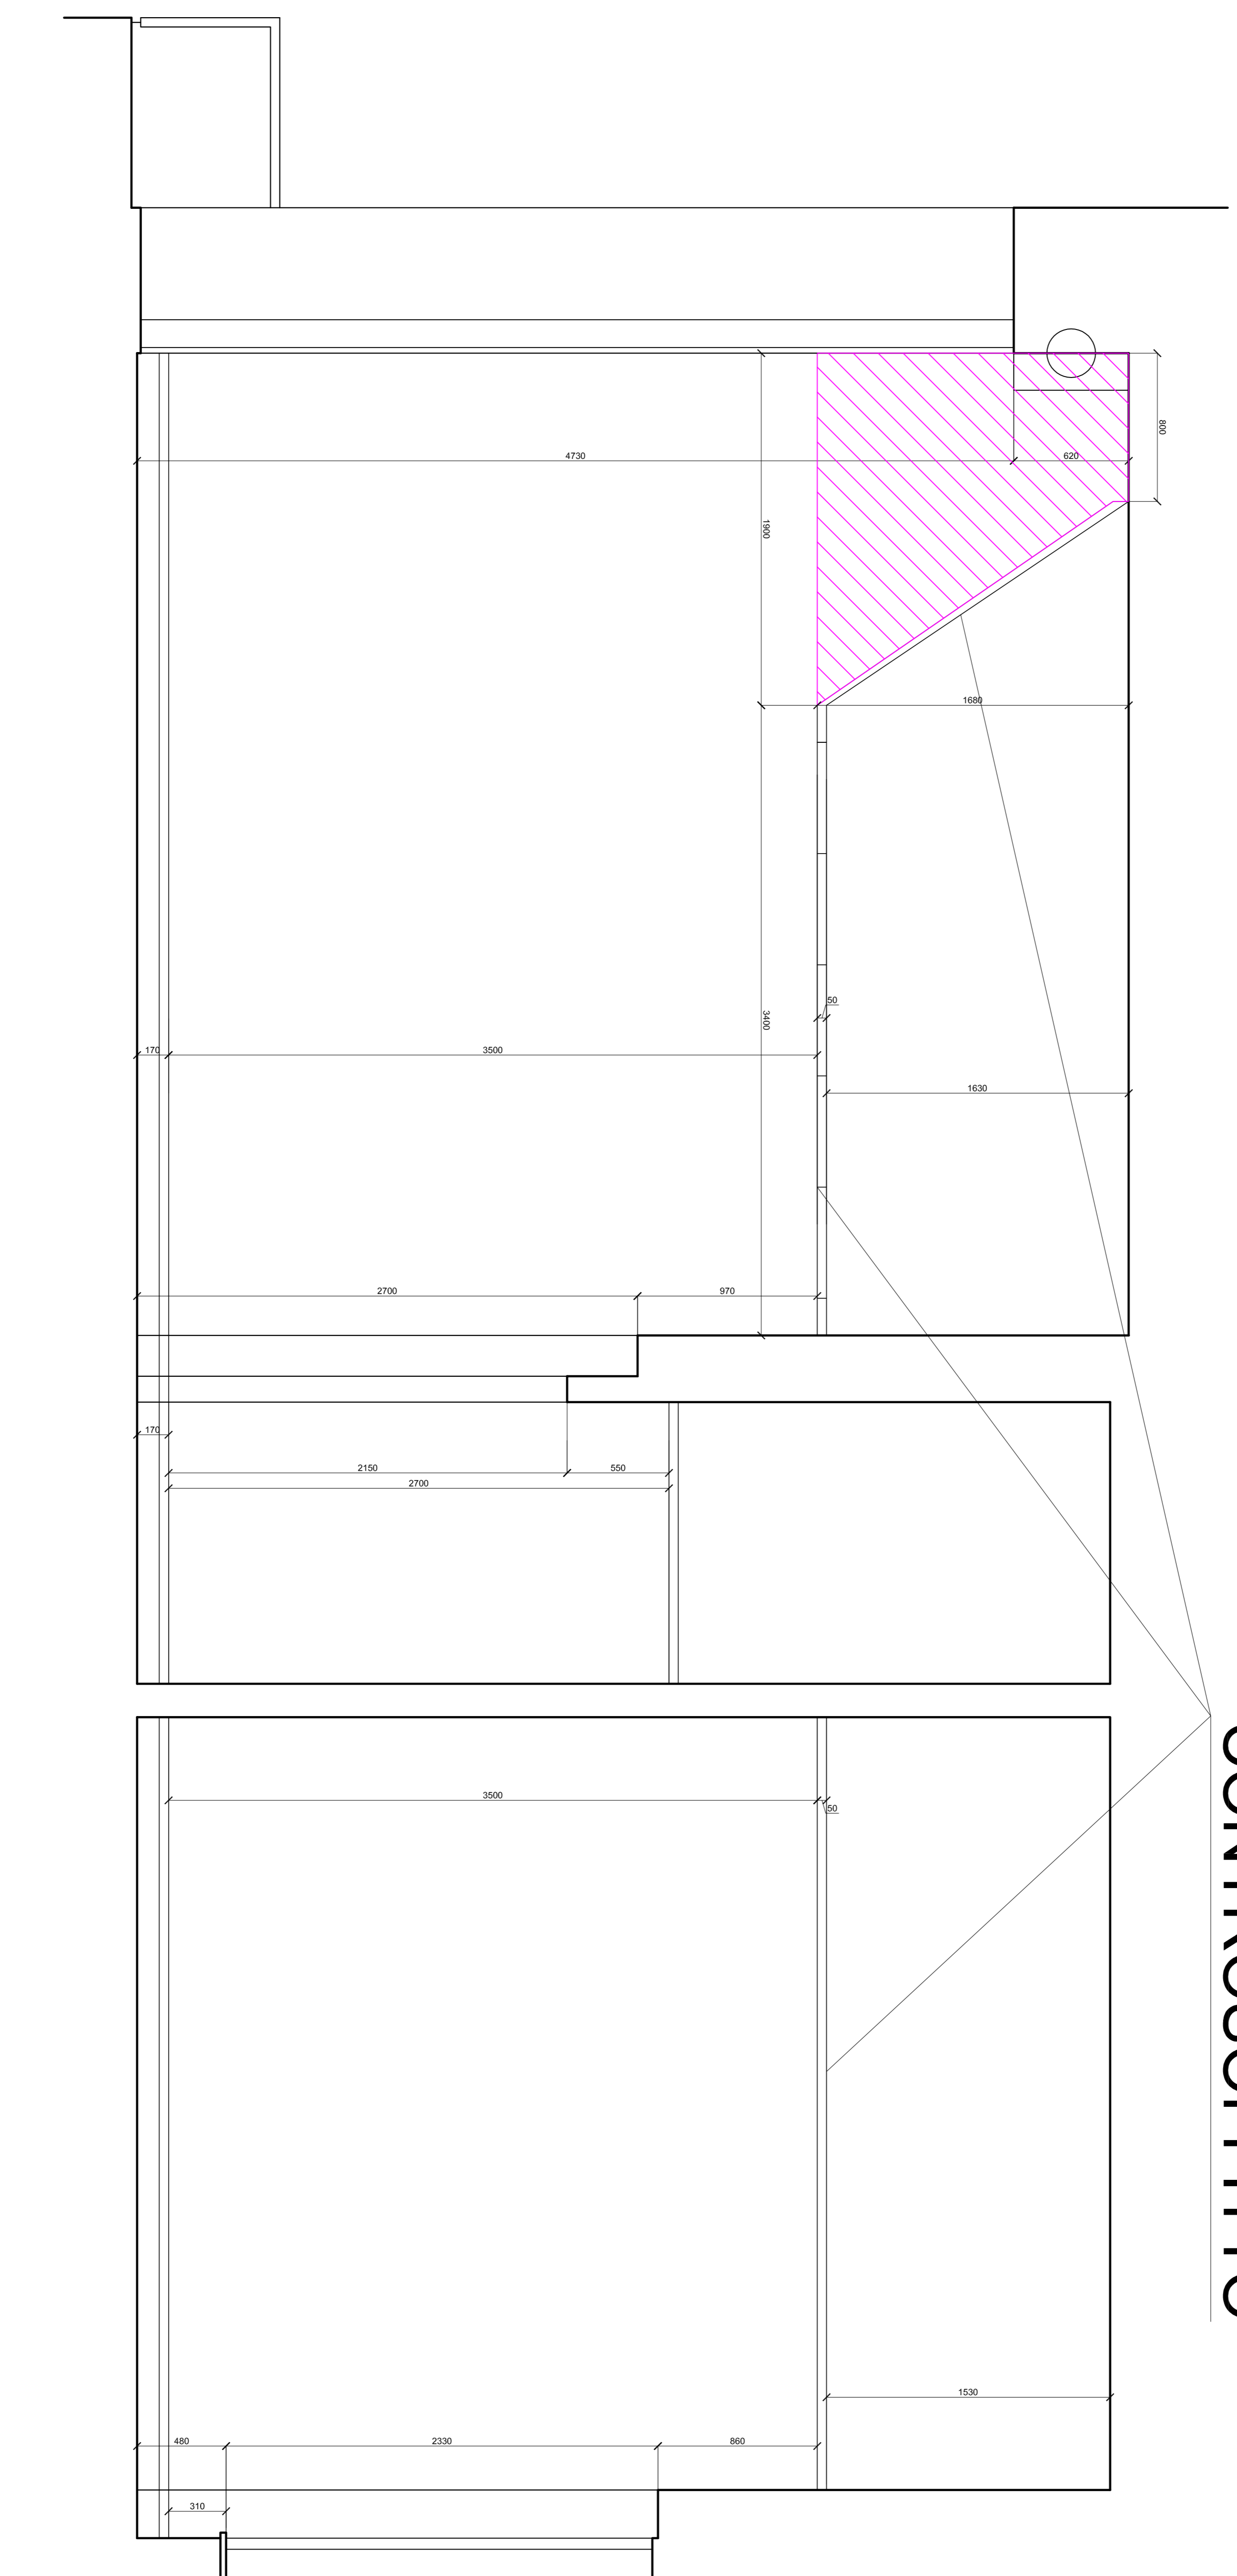

PARTICOLARI INSERIMENTO PARETE DIVISORIA FISSA TRA GLI UFFICI