

INPS

CODICE  
FORMATO DM GE/00  
PDF-A3

PROGETTO: PROGETTO DI RESTAURO CONSERVATIVO DELLO  
STABILE DI PROPRIETA' INPS DESTINATO AD UFFICI,  
SITO IN VIA CADORNA 5, 16129 GENOVA

OGGETTO: SEZIONI particolari controsoffitto  
PIANO QUARTO

Foglio  
**10/a**

Scala 1:20

RESPONSABILE DEL PROCEDIMENTO: Ing. Enrica Cattaneo


Aggiornamento

PROGETTISTI: Arch. Giorgio Zappalà, Geom. Andrea Maggi  
Geom. Umberto Vitale, Geom. Marco Bartella

PROGETTISTI INVENTA: Ing. Enrica Cattaneo, P.I. Paolo Dalno

PROGETTISTI COLLABORATORI: Arch. Carlo Merello

UFFICIO DIREZIONE LAVORI

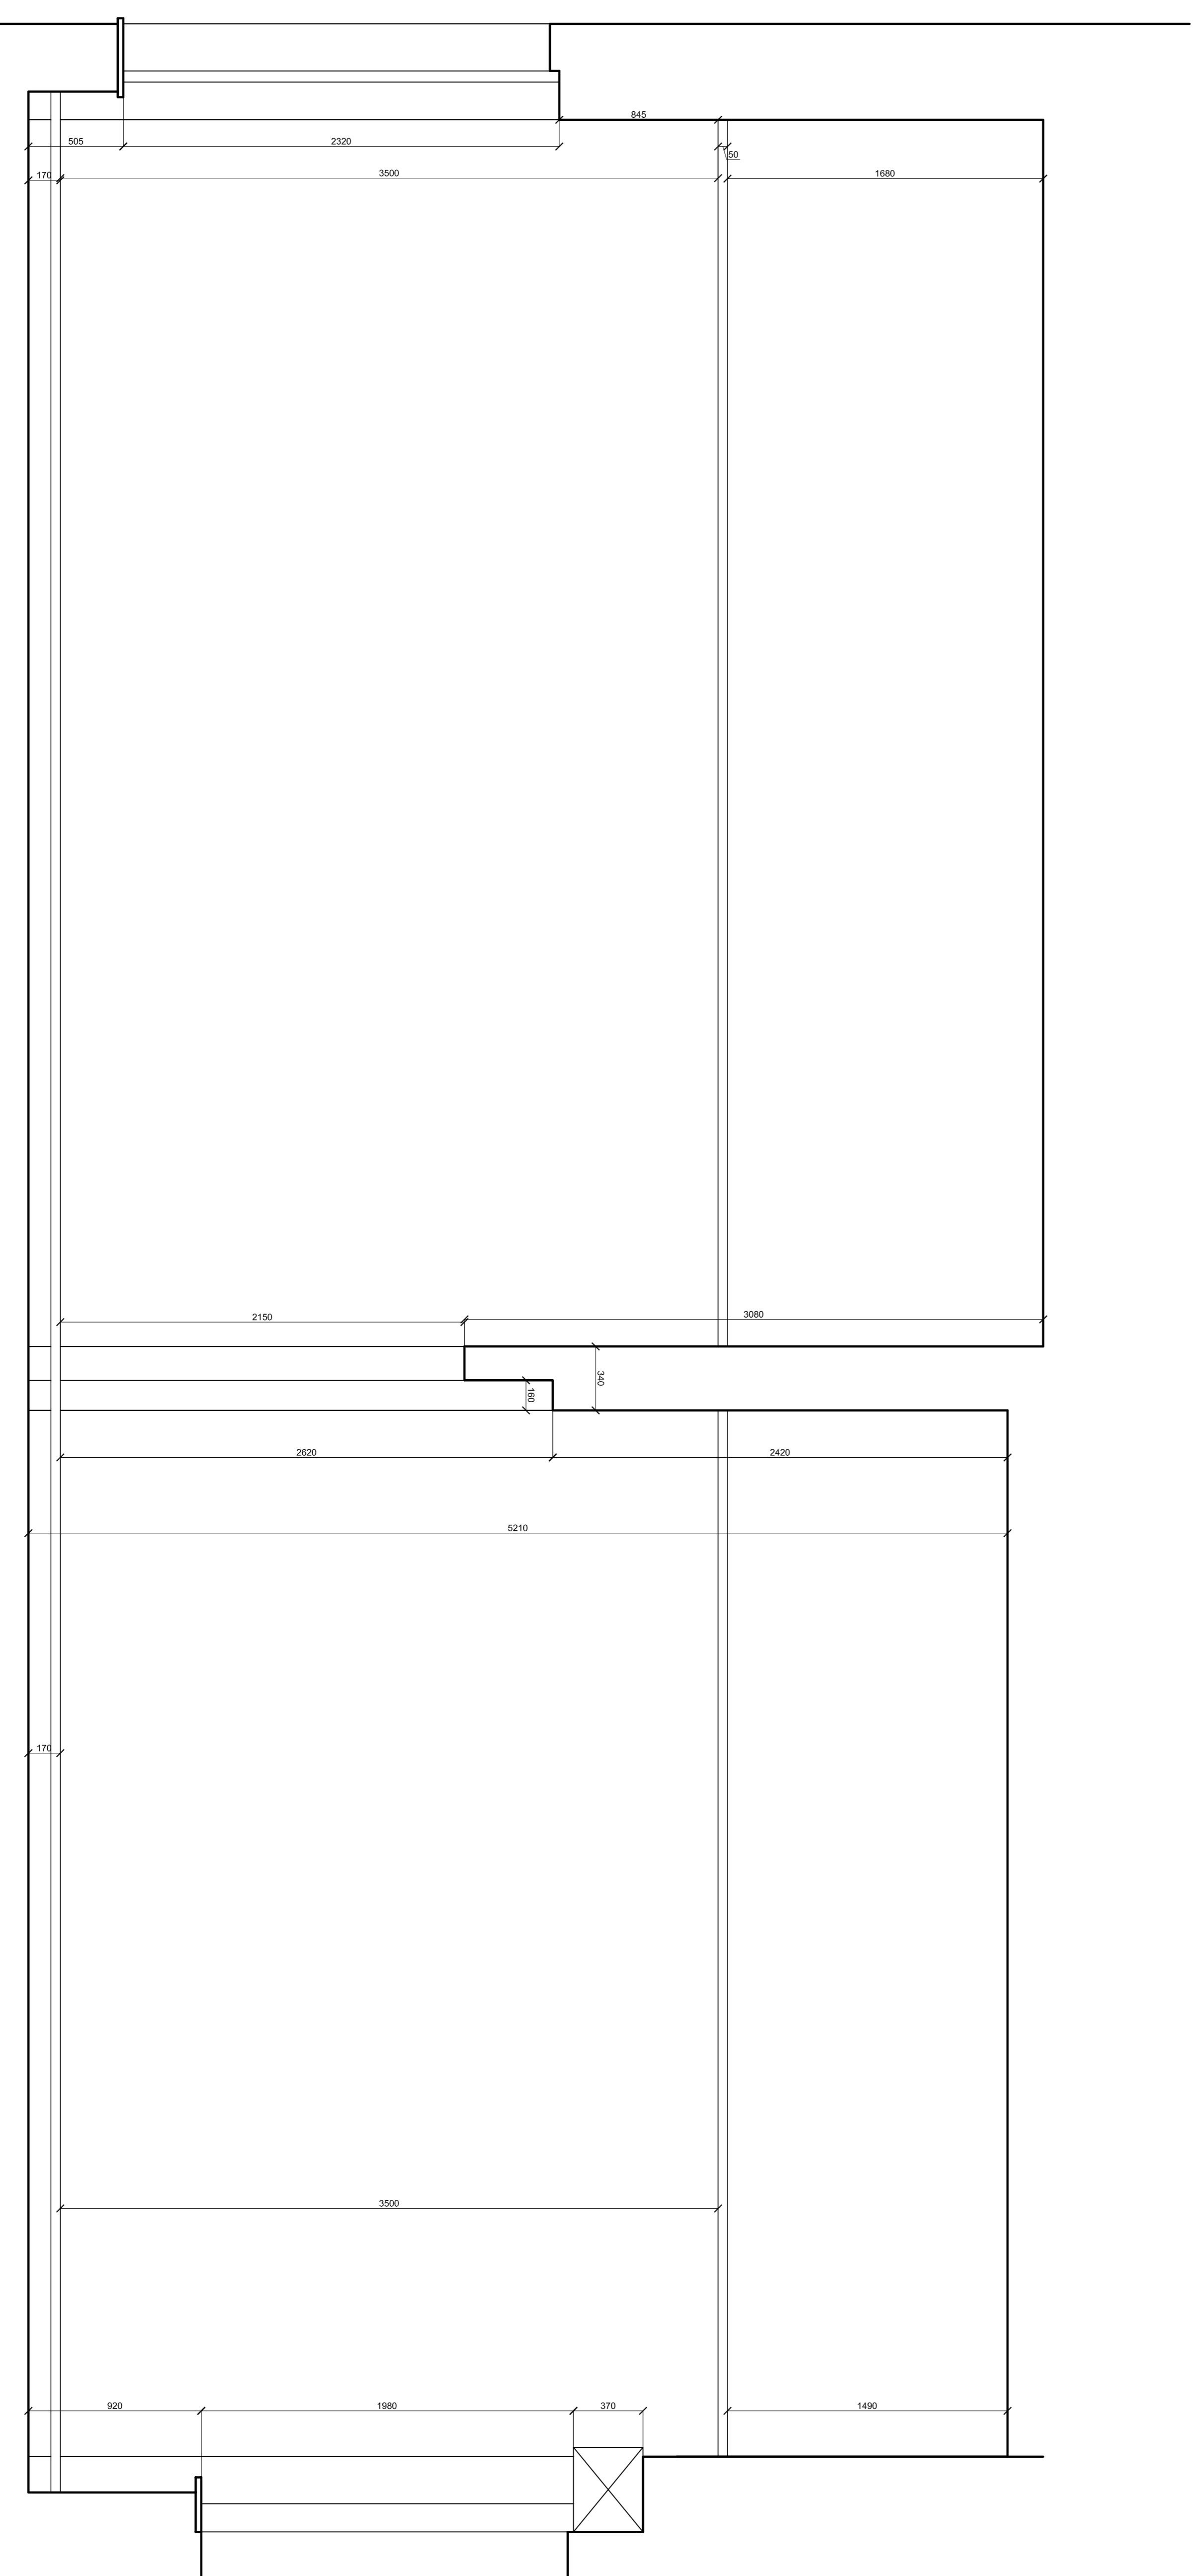

Sez. 1 - 1