
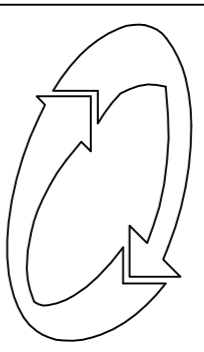


PROGETTO: PROGETTO DI RESTAURO CONSERVATIVO DELLO STABILE DI PROPRIETA' INPS DESTINATO AD UFFICI, SITO IN VIA CADORNA 5, 16129 GENOVA

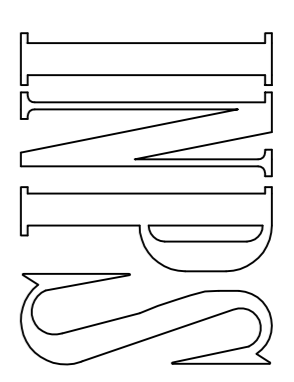

CODICE  
FORMATO

04/2E/00  
P/P-F/40

PROGETTO: PROGETTO DI RESTAURO CONSERVATIVO DELLO STABILE DI PROPRIETA' INPS DESTINATO AD UFFICI, SITO IN VIA CADORNA 5, 16129 GENOVA

OGGETTO: Sezione 1-1 PIANO QUINTO

Tavola  
**14-Bis**

RESPONSABILE DEL PROGETTO: Ing. Enrica Cattaneo

PROGETTISTI: Arch. Giorgio Zappia, Geom. Andrea Maci  
Geom. Umberto Valle, Geom. Marco Barletta


Scale: 1:20

PROGETTISTI/OPERE: Ing. Enrica Cattaneo, P.I. Paolo Daino

Aggiornamento

DIRETTORI E COLLABORATORI:  
TECNICO/AMMIN. Arch. Carlo Merello

UFFICIO DIREZIONE LAVORI:

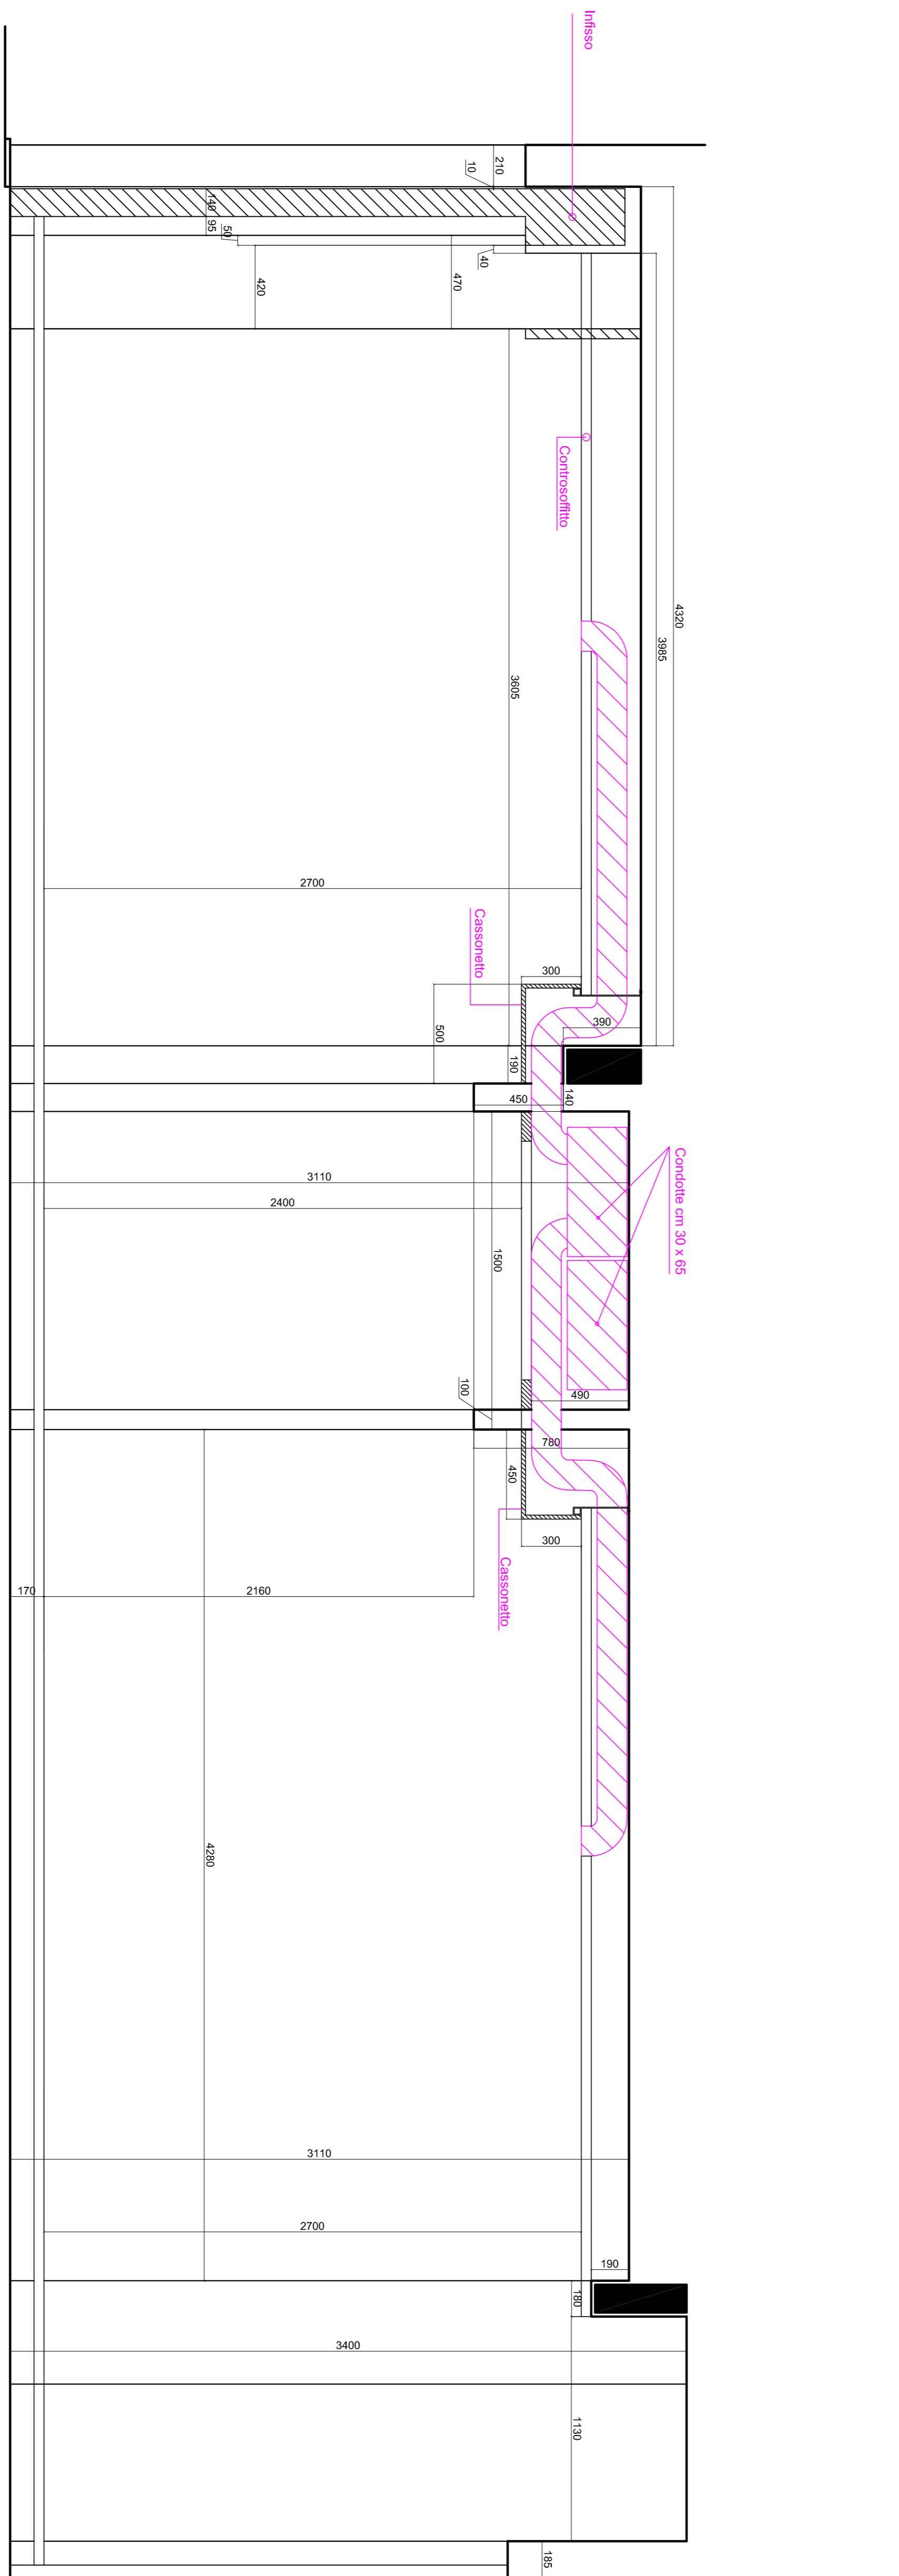

SEZ 1 PARTICOLARE SC 1:20 Piano 5°