



PROGETTO: PROGETTO DI RESTAURO CONSERVATIVO DELLO STABILE DI PROPRIETA' INPS DESTINATO AD UFFICI. SITO IN VIA CADORNA 5, 16129 GENOVA

OGGETTO: PANTA PIANO TERZO

RESPONSABILE DEL PROCESSIONO: Ing. Enrica Cattaneo

PROGETTISTI: Arch. Giorgio Zappia, Geom. Andrea Marti

PROGETTISTI INVE: Geom. Umberto Valla, Geom. Marco Baratta

PROGETTISTI INVE: Ing. Enrica Cattaneo, P.I. Paolo Daino

PROGETTISTI INVE: Arch. Carlo Merello

UFFICIO PRESSIONE LAVORI

Tavola  
**12**

Scala 1:100

Aggiornamento

VIA CADORNA

A  
B

VIALE B. BISAGNO

C


1

E

D

F

A  
B

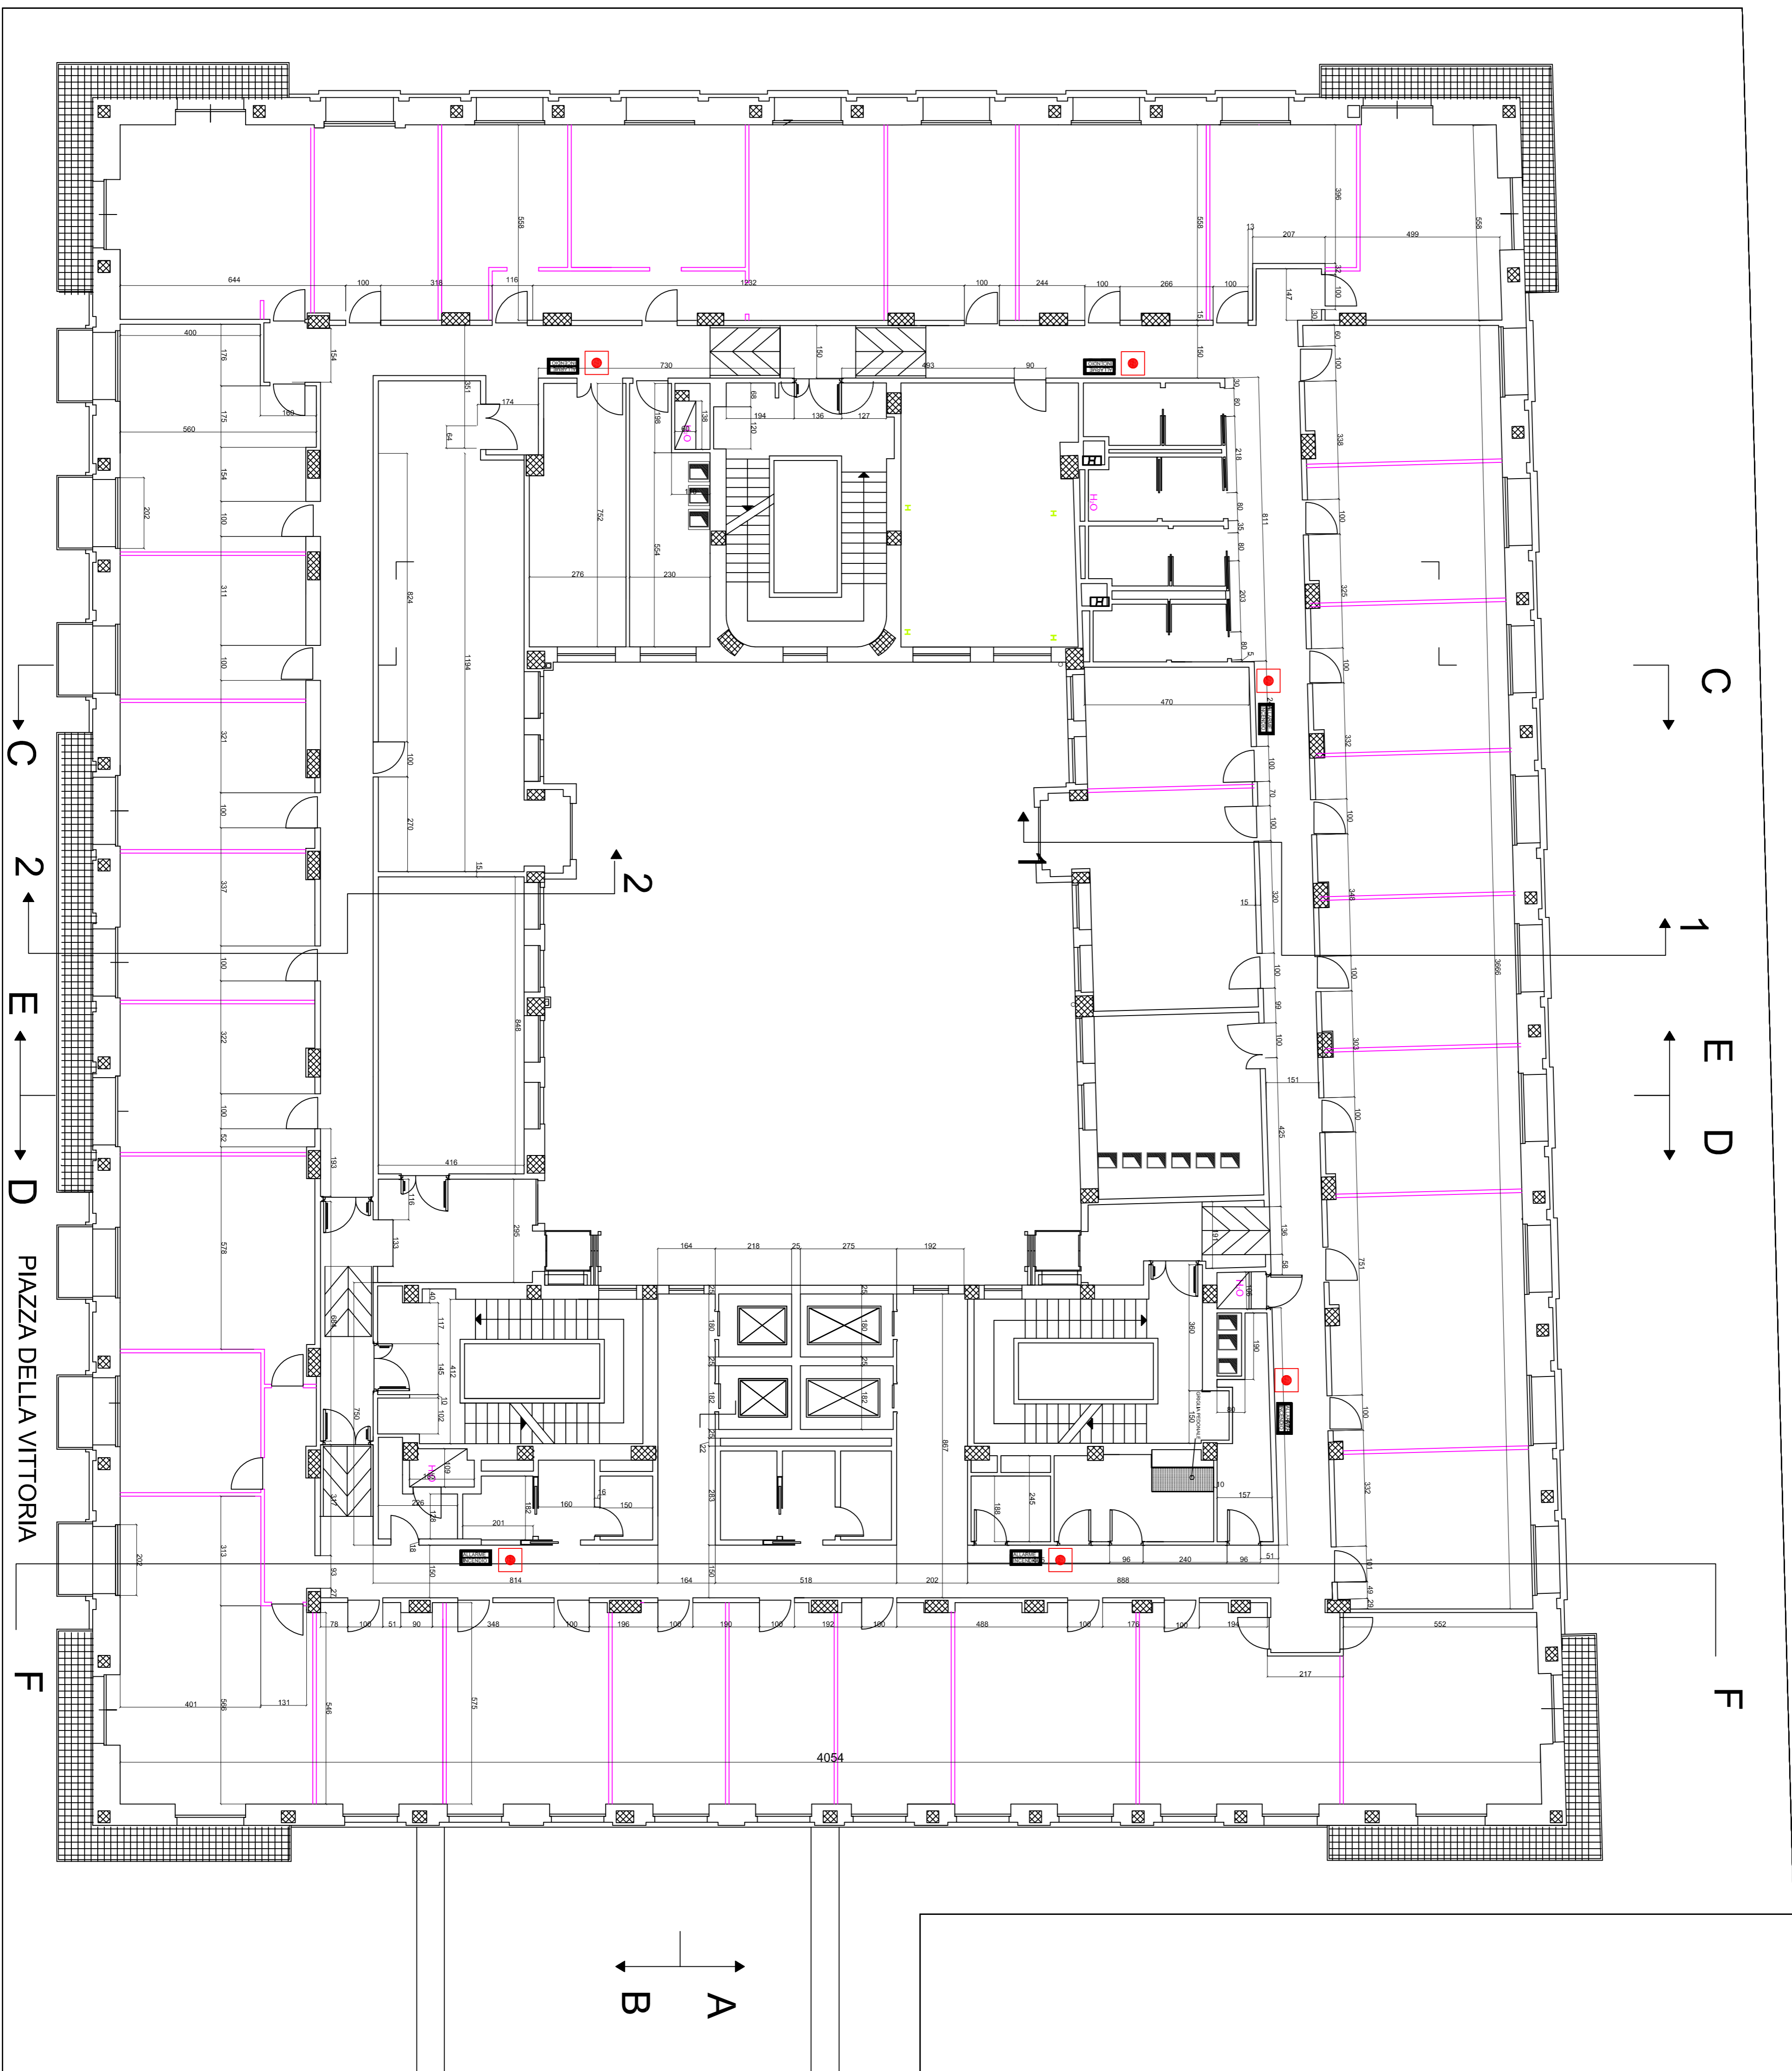

C

2

E

D

PIAZZA DELLA VITTORIA

F