


# NOTE


- Il presente progetto è da verificare nei percorsi in fase realizzata
- In fase di posa occorre accertarsi che la lunghezza equivalente delle tubazioni frigorifere tra la prima derivazione e l'unità interna più lontana non superi i 40 m

Progetto : **INPS - Milano via GB VICO**  
Sanitario AREA 1 - Terra

Oggetto : **Schema frigorifero-elettrico**

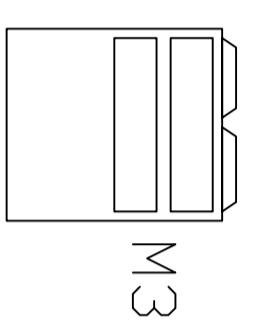

## Schema frigorifero

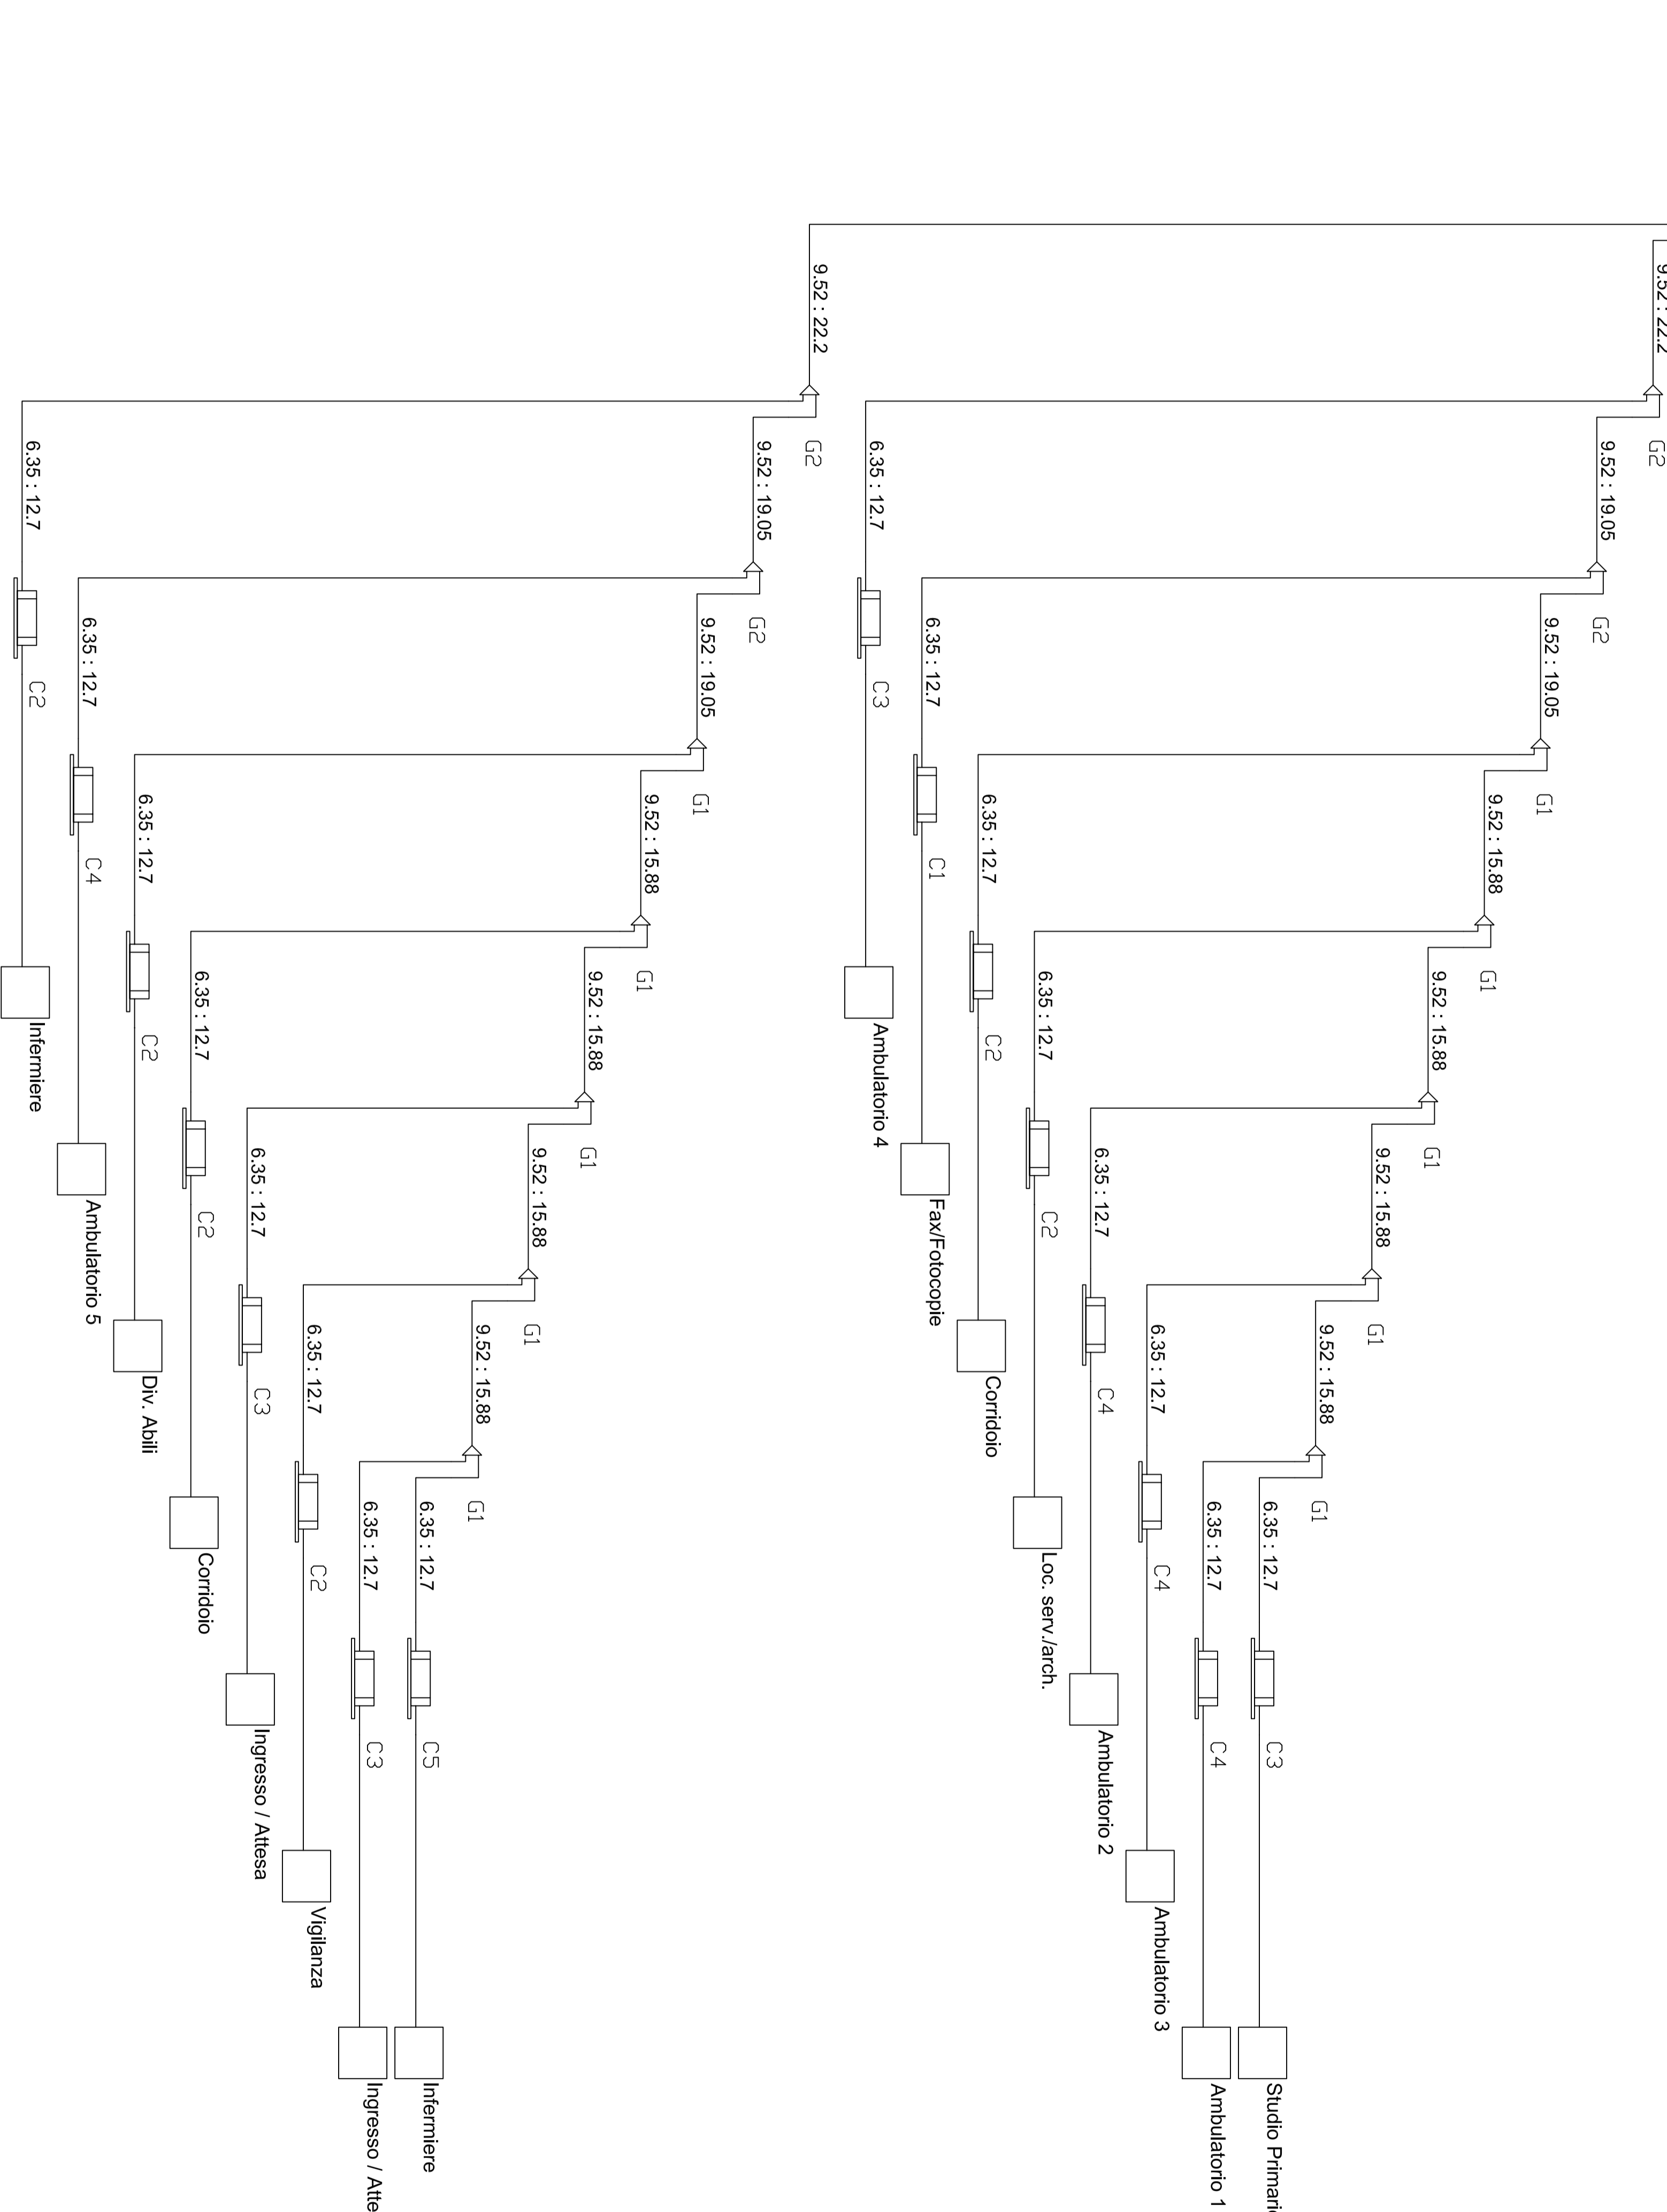

## Schema elettrico tipo

