

NOTE


- Il presente progetto è da verificare nei percorsi in fase realizzata
- In fase di posa occorre accertarsi che la lunghezza equivalente delle tubazioni frigorifere tra la prima derivazione e l'unità interna più lontana non superi i 40 m



Progetto : **INPS - Milano via GB VICO**
Sanitario AREA 2 - Primo
Oggetto : **Schema frigorifero-elettrico**

LEGENDA
M4= MACCHINA FRIGORIFERA
G1-G2...= GIUNTI FRIGO
C1-C2...= UNITA' INTERNE

Schema frigorifero

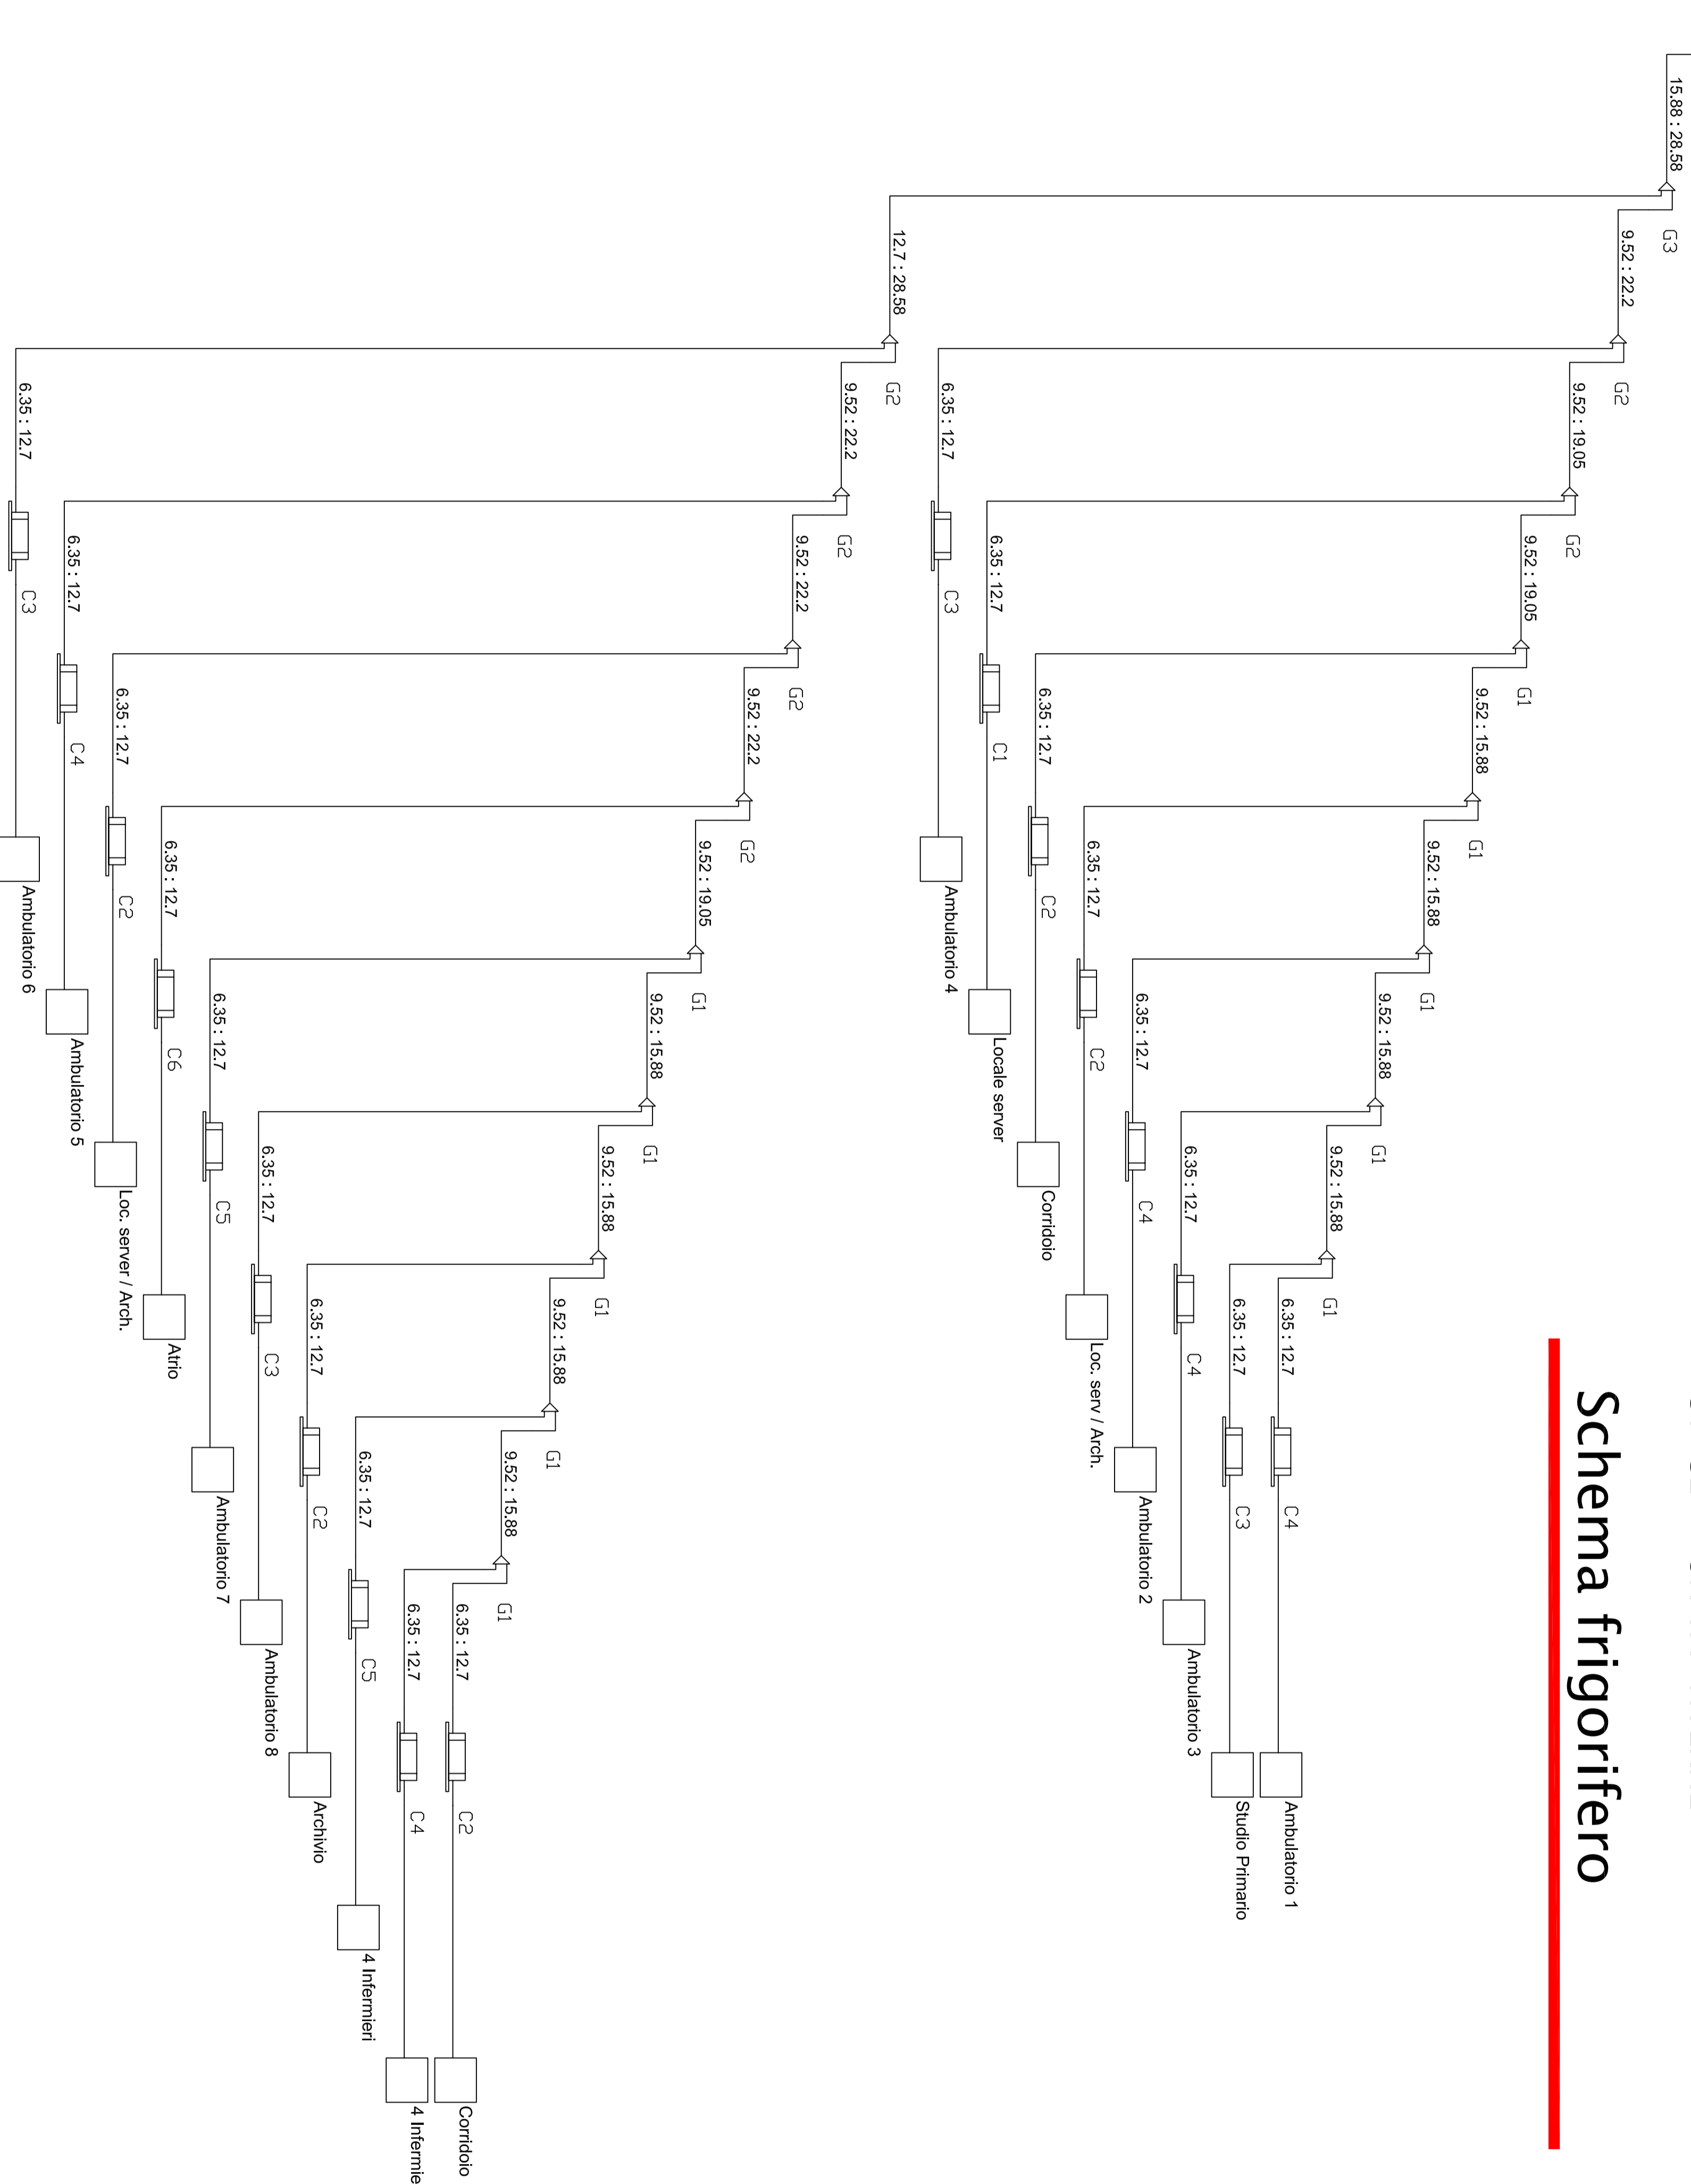

Schema elettrico tipo

Systemi: 2
Modeli: M4

CABLE: 2 x 1,5 mm min shielded wire

