

ISTITUTO NAZIONALE
PREVIDENZA SOCIALE

DIREZIONE REGIONALE
LOMBARDIA
AREA TECNICO EDILIZIA

7° P. PIANA CONTROSOFFITTI

RICHIESTA PERMESSO DI COSTRUIRE

oggetto: Spazi (adibiti a ...) (...) (...) (...) (...) (...) (...) (...) (...) (...) (...) (...)

DATA:
giugno 2011


aggiornamenti:

SCALA: 1 : 100

ALLEGATO

b3

- LEGENDA
-  zona esclusa dai lavori, altra proprietà
 -  demolizioni
 -  nuove opere
 -  sostituzione finestre
 -  porte da allargare
 -  controsoffitto/vallette
 -  postazioni di lavoro
 -  pareti vetrate
 -  pavimento in piastrelle
 -  pav. linoleum
 -  nuovi servizi igienici
 -  accessibilità disabili
 -  accessibilità disabili

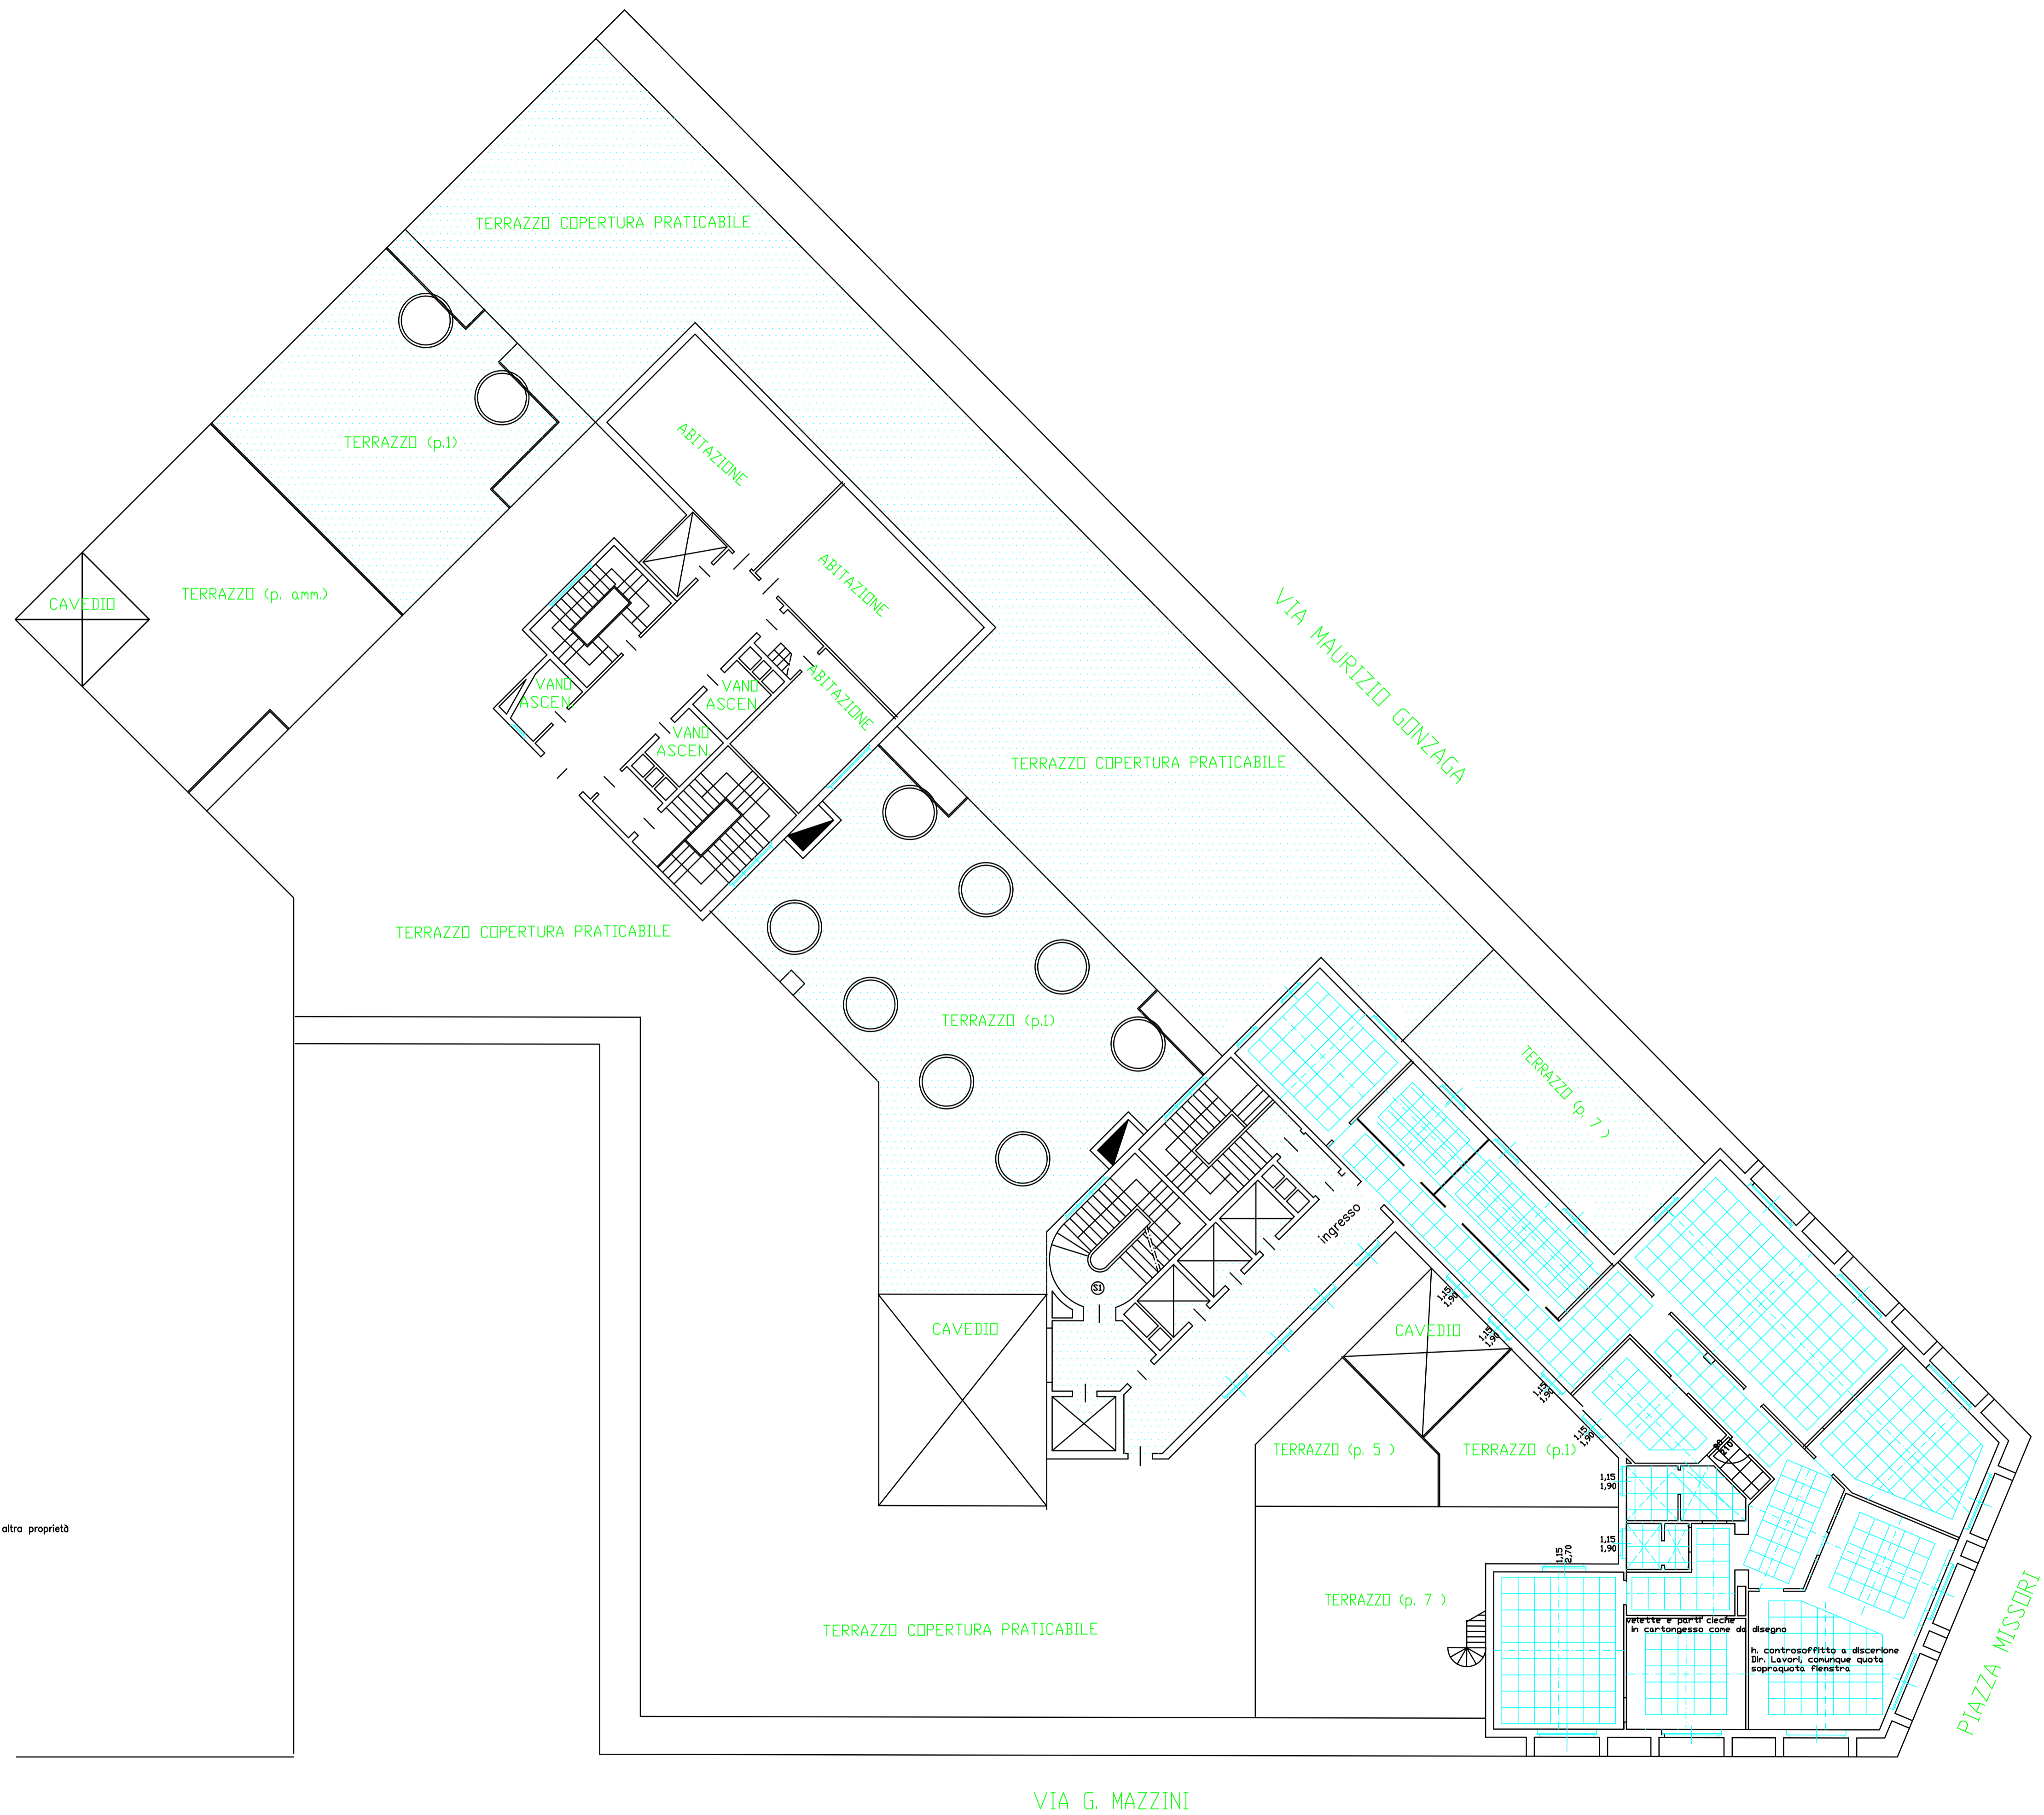

vallette e parti cieche
in cartongesso come da
disegno

h. controsoffitto a discrezione
del Lavori, comunque quota
sopra quota Finestra.