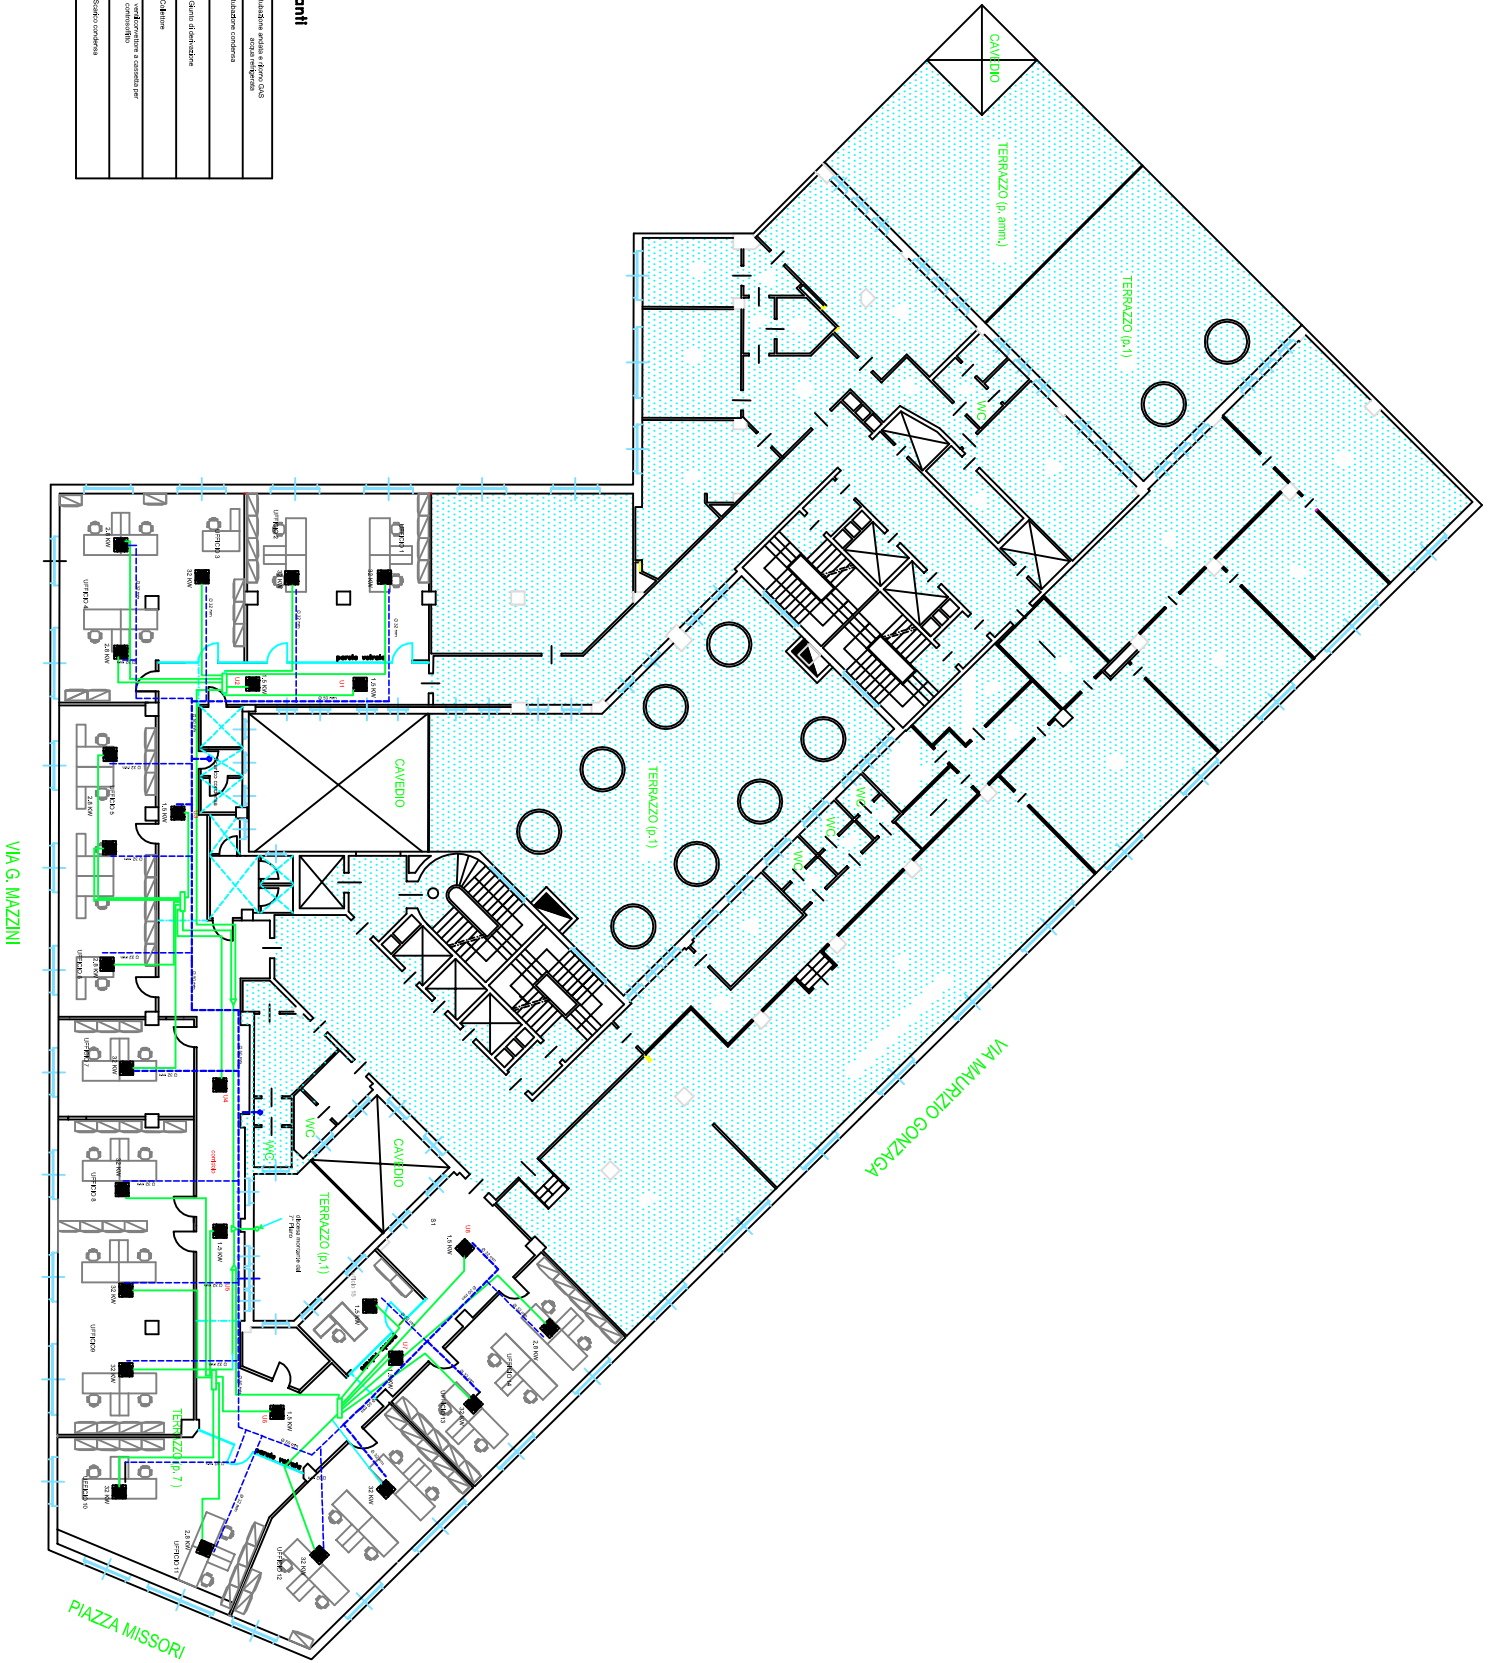


LEGENDA Impianti	



**TAVOLA**  
**1**  
 SCALA: 1 : 100  
 Progettista  
 Direzione Regionale  
 Lombardia  
 Direzione Regionale  
 Lombardia  
 Direzione Regionale  
 Lombardia

oggetto: Lavori di ammodernamento locali 3° piano - fabbricato Direzione regionale INPS, Via Maurizio Gonzaga 4-6 Milano  
 DATA:  
 giugno 2011  
 aggiornamenti:

**IMPIANTO DI CONDIZIONAMENTO**

**Posizionamento unità terminali-potenzialità-percorso tubazioni**

DIREZIONE REGIONALE  
 LOMBARDIA  
 Direzione Regionale  
 Lombardia  
 Direzione Regionale  
 Lombardia