
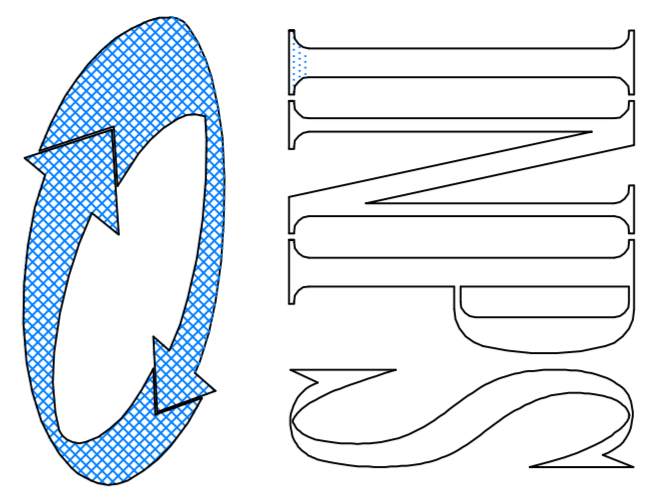



# PROGETTO - SCHEMA BAGNI PUBBLICO

		UFFICIO TECNICO EDILIZIO Via Giulio Romano, 46 - 00196 ROMA	
ISTITUTO NAZIONALE PREVIDENZA SOCIALE		OGGETTO: Agenzia di Roma Flaminio	
IL RESPONSABILE DEL PROCEDIMENTO Arch. Achille Elia		PROGETTO: adeguamento area pubblico	
PROGETTISTI: arch. Vincenza Papagena arch. Paolo Santelli ing. Paolo Santelli		DATA: SETTEMBRE 2011	
PROGETTO ESECUTIVO: arch. Vincenza Papagena		RAPP.: 1: 20	
LEGENDA		Tav.: 2bis	

**PIANTA**

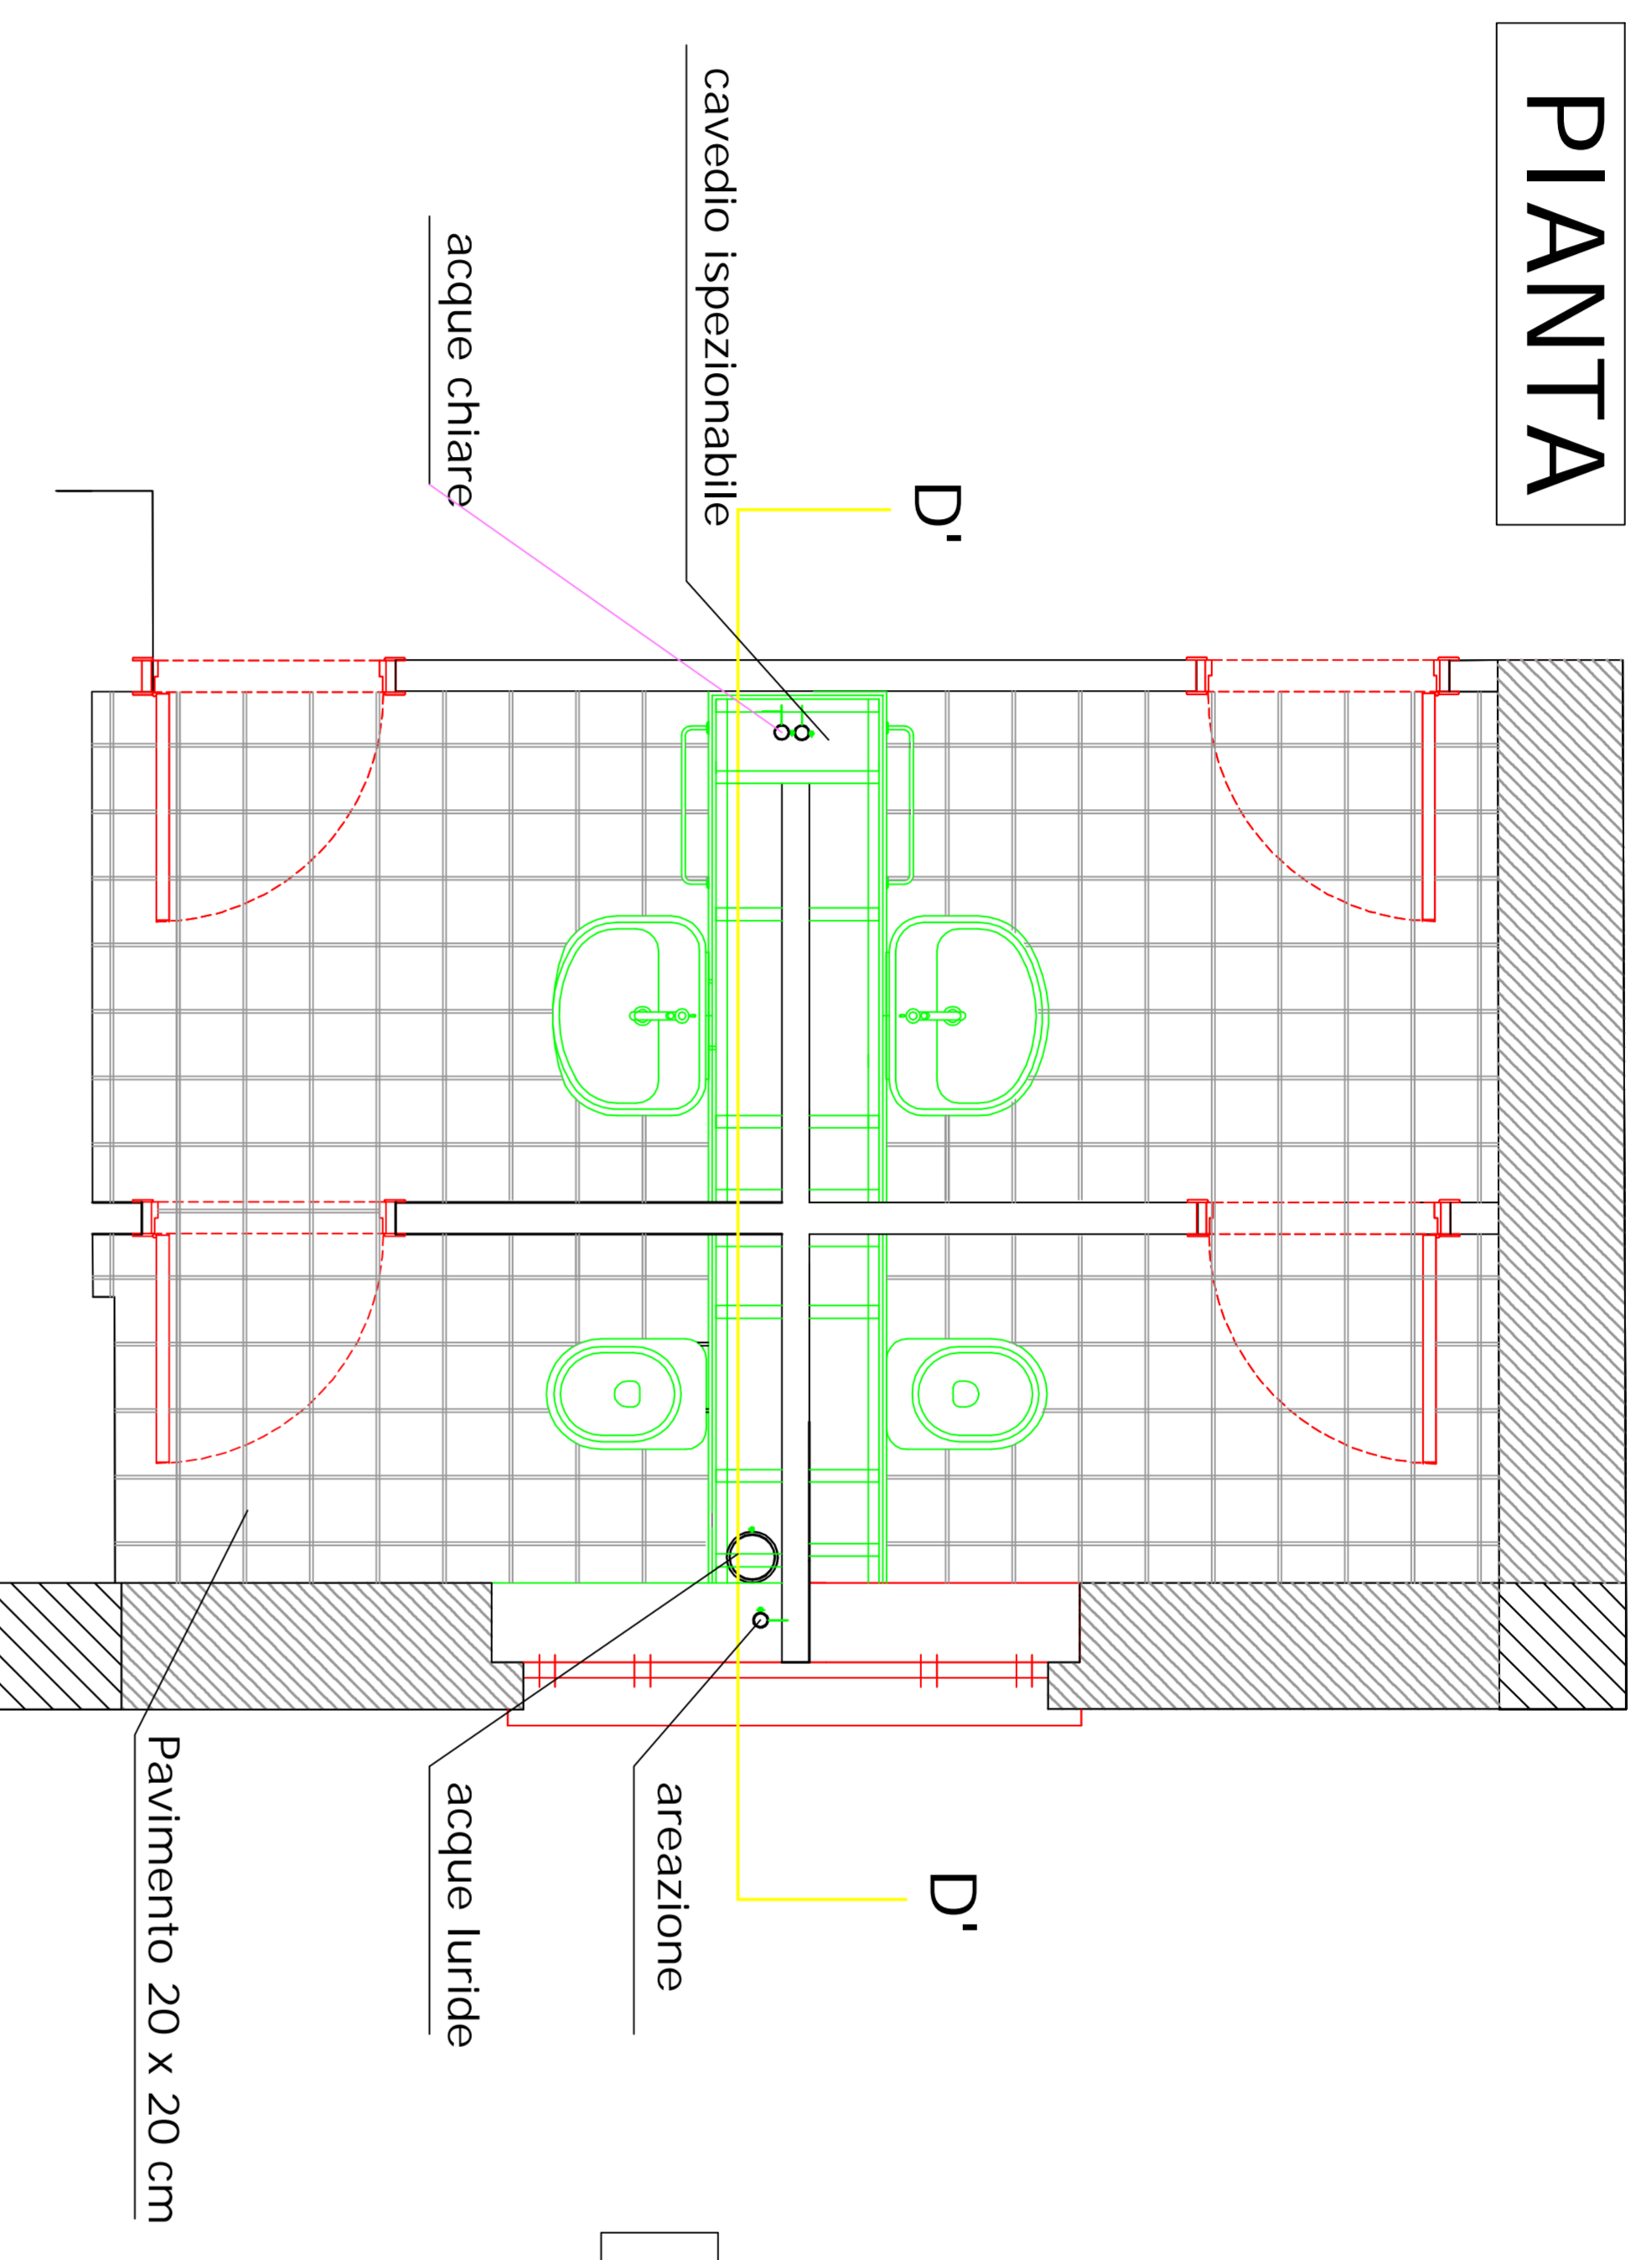

**SEZIONE D' D'**

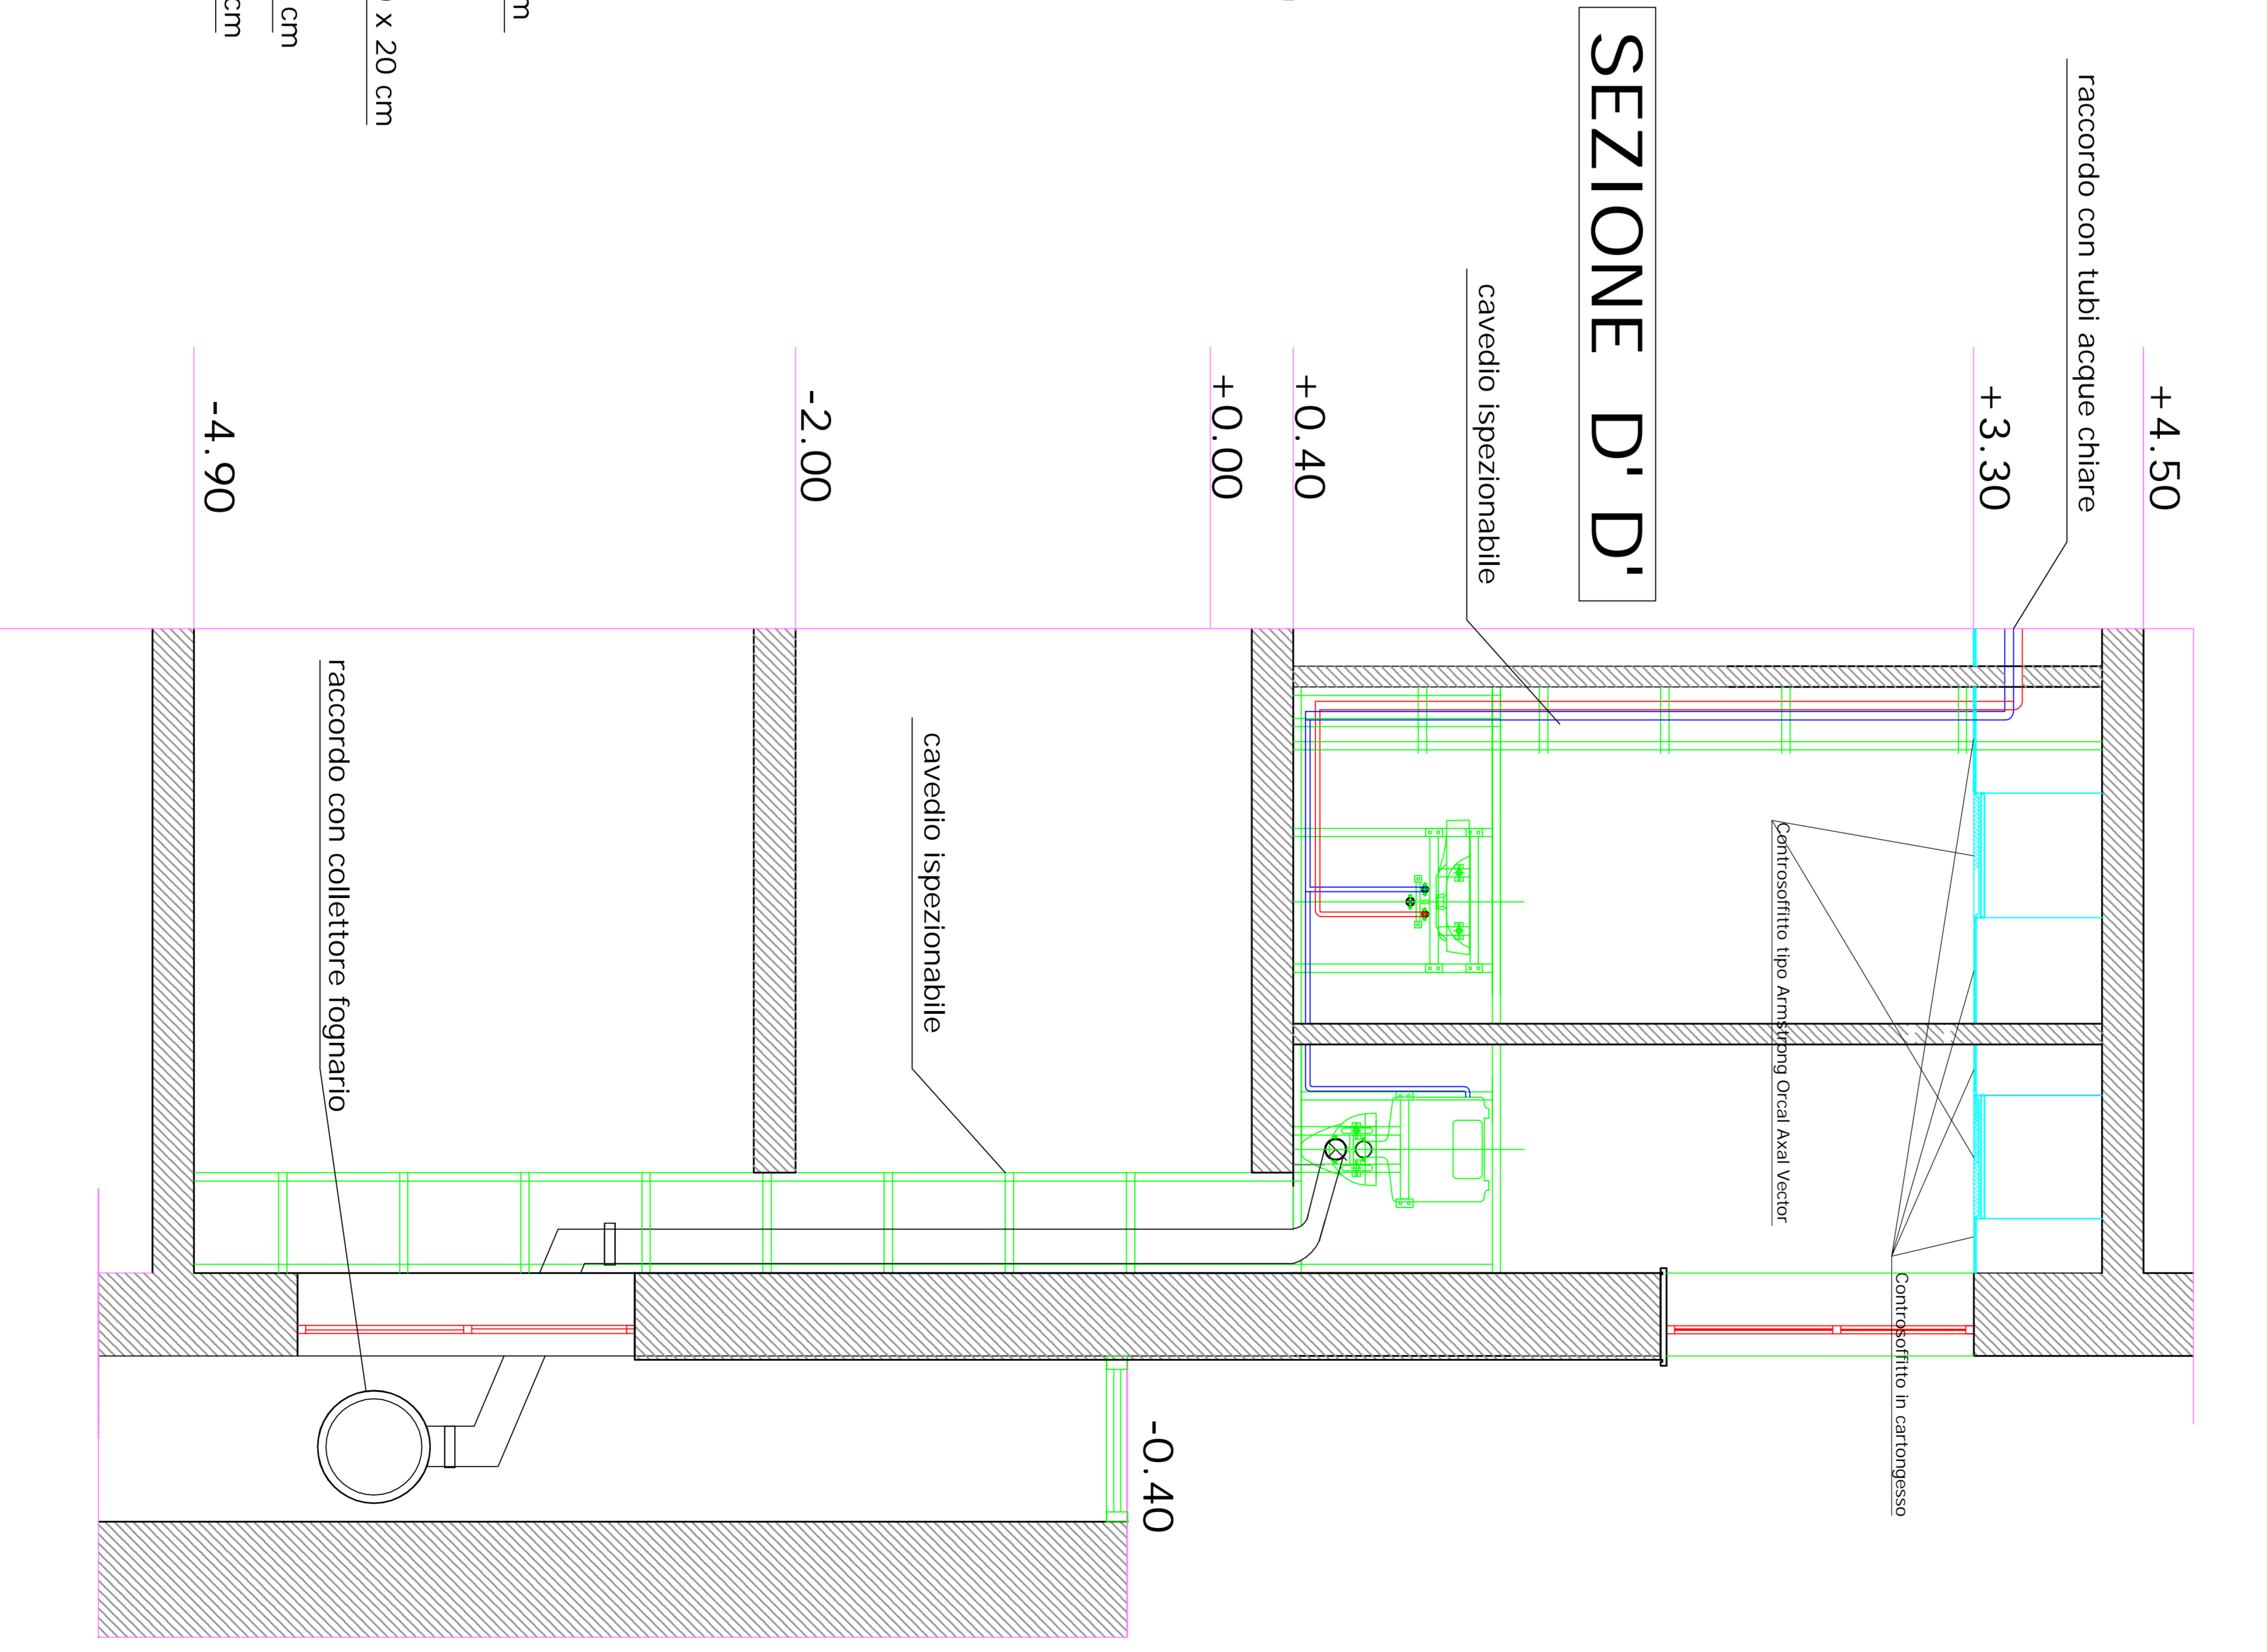

**PROSPETTO**

