


STATO ATTUALE

- ◆ RILEVATORE DI FUMO
- Ⓜ LUOGO DI RADUNO
- ← VIE DI FUGA
- TARGA OTTICA ACUSTICA DI ALLARME
- ☒ RILEVATORE DI FUMO A CONTROSOFITTO CON SPIA
- ☒ ARMADIO DATI
- ☒ PULSANTE DI ALLARME SOTTOVETRO
- ☒ IDRANTE
- ☒ ESTINTORE
- ▨ AREA FUORI INTERVENTO

RICEVIMENTO UTENZA : 9/10 sportelli
+ sportelli temporanei

C.M.L. : 11 p.
uff. corrispondenza : 2 p.
U.R.P e modulistica. : 3 p.
centralino : 1 p.

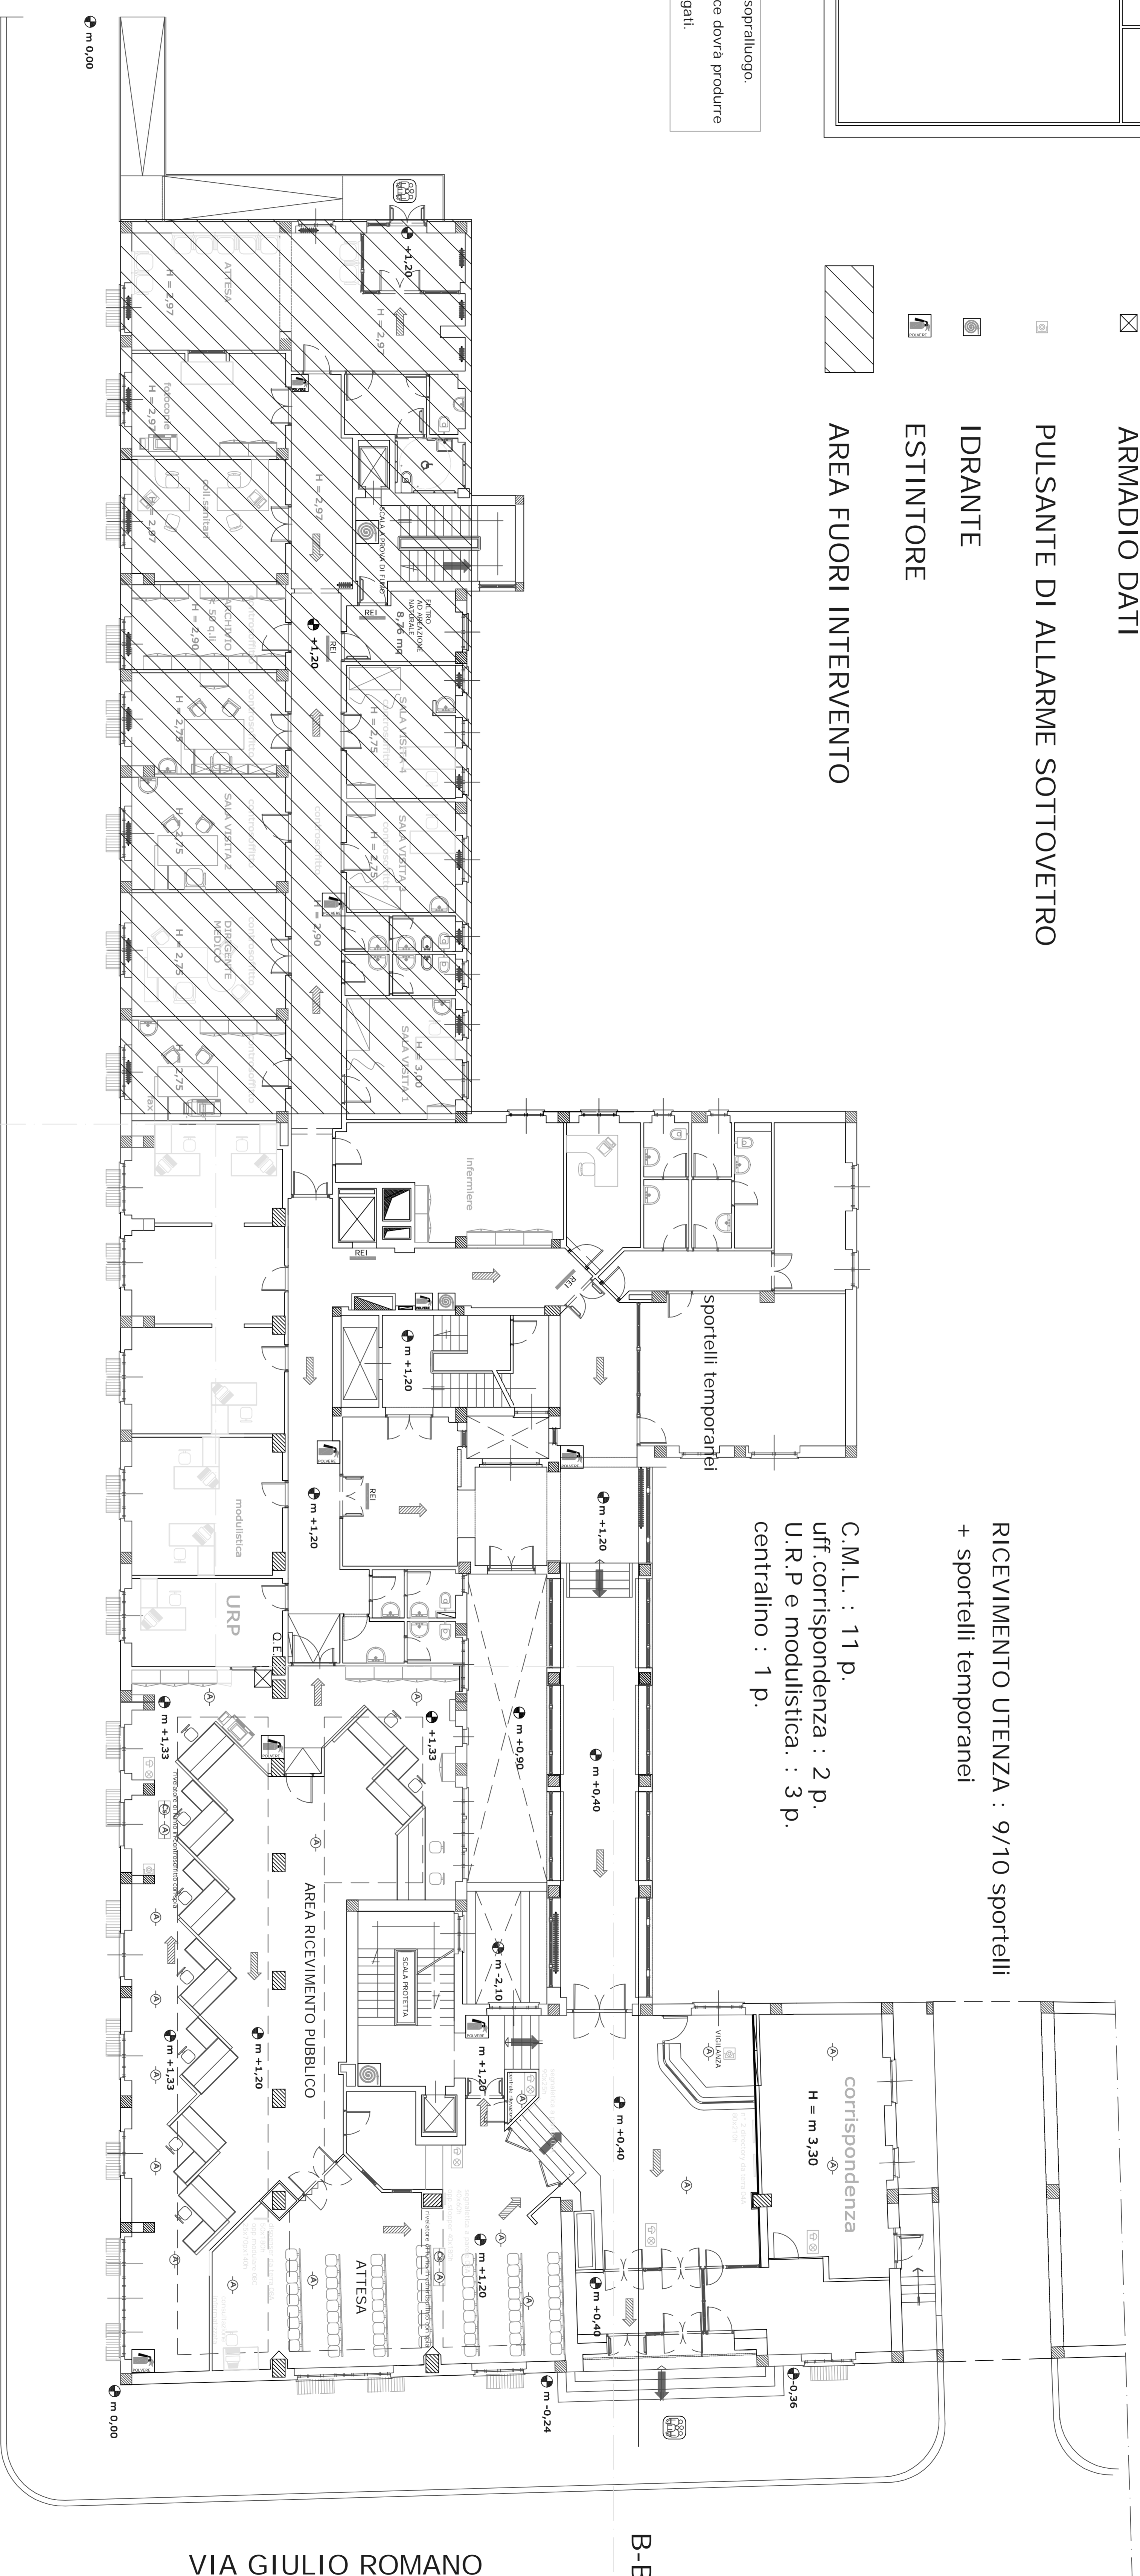


VIA GIULIO ROMANO

B-B'

LUNGOTEVERE THAON DE REVEL

SEZIONE B-B'

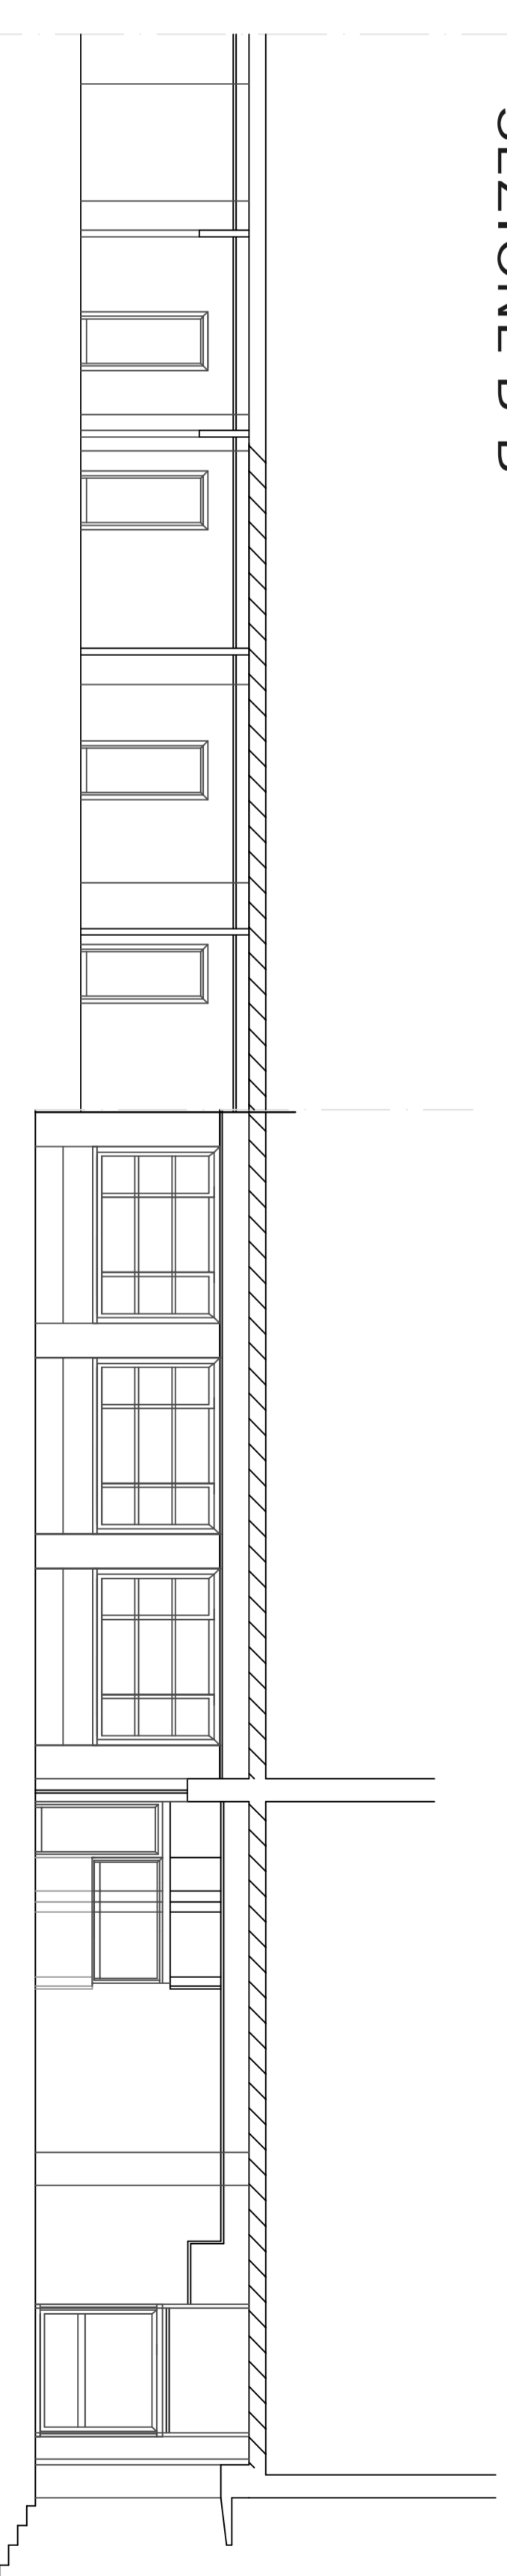

Le misure debbono essere verificate dalla Ditta in sede di sopralluogo.
Prima della fase di esecuzione delle opere la ditta esecutrice dovrà produrre i disegni esecutivi e le schede tecniche dei materiali impiegati.