


PIANO SECONDO

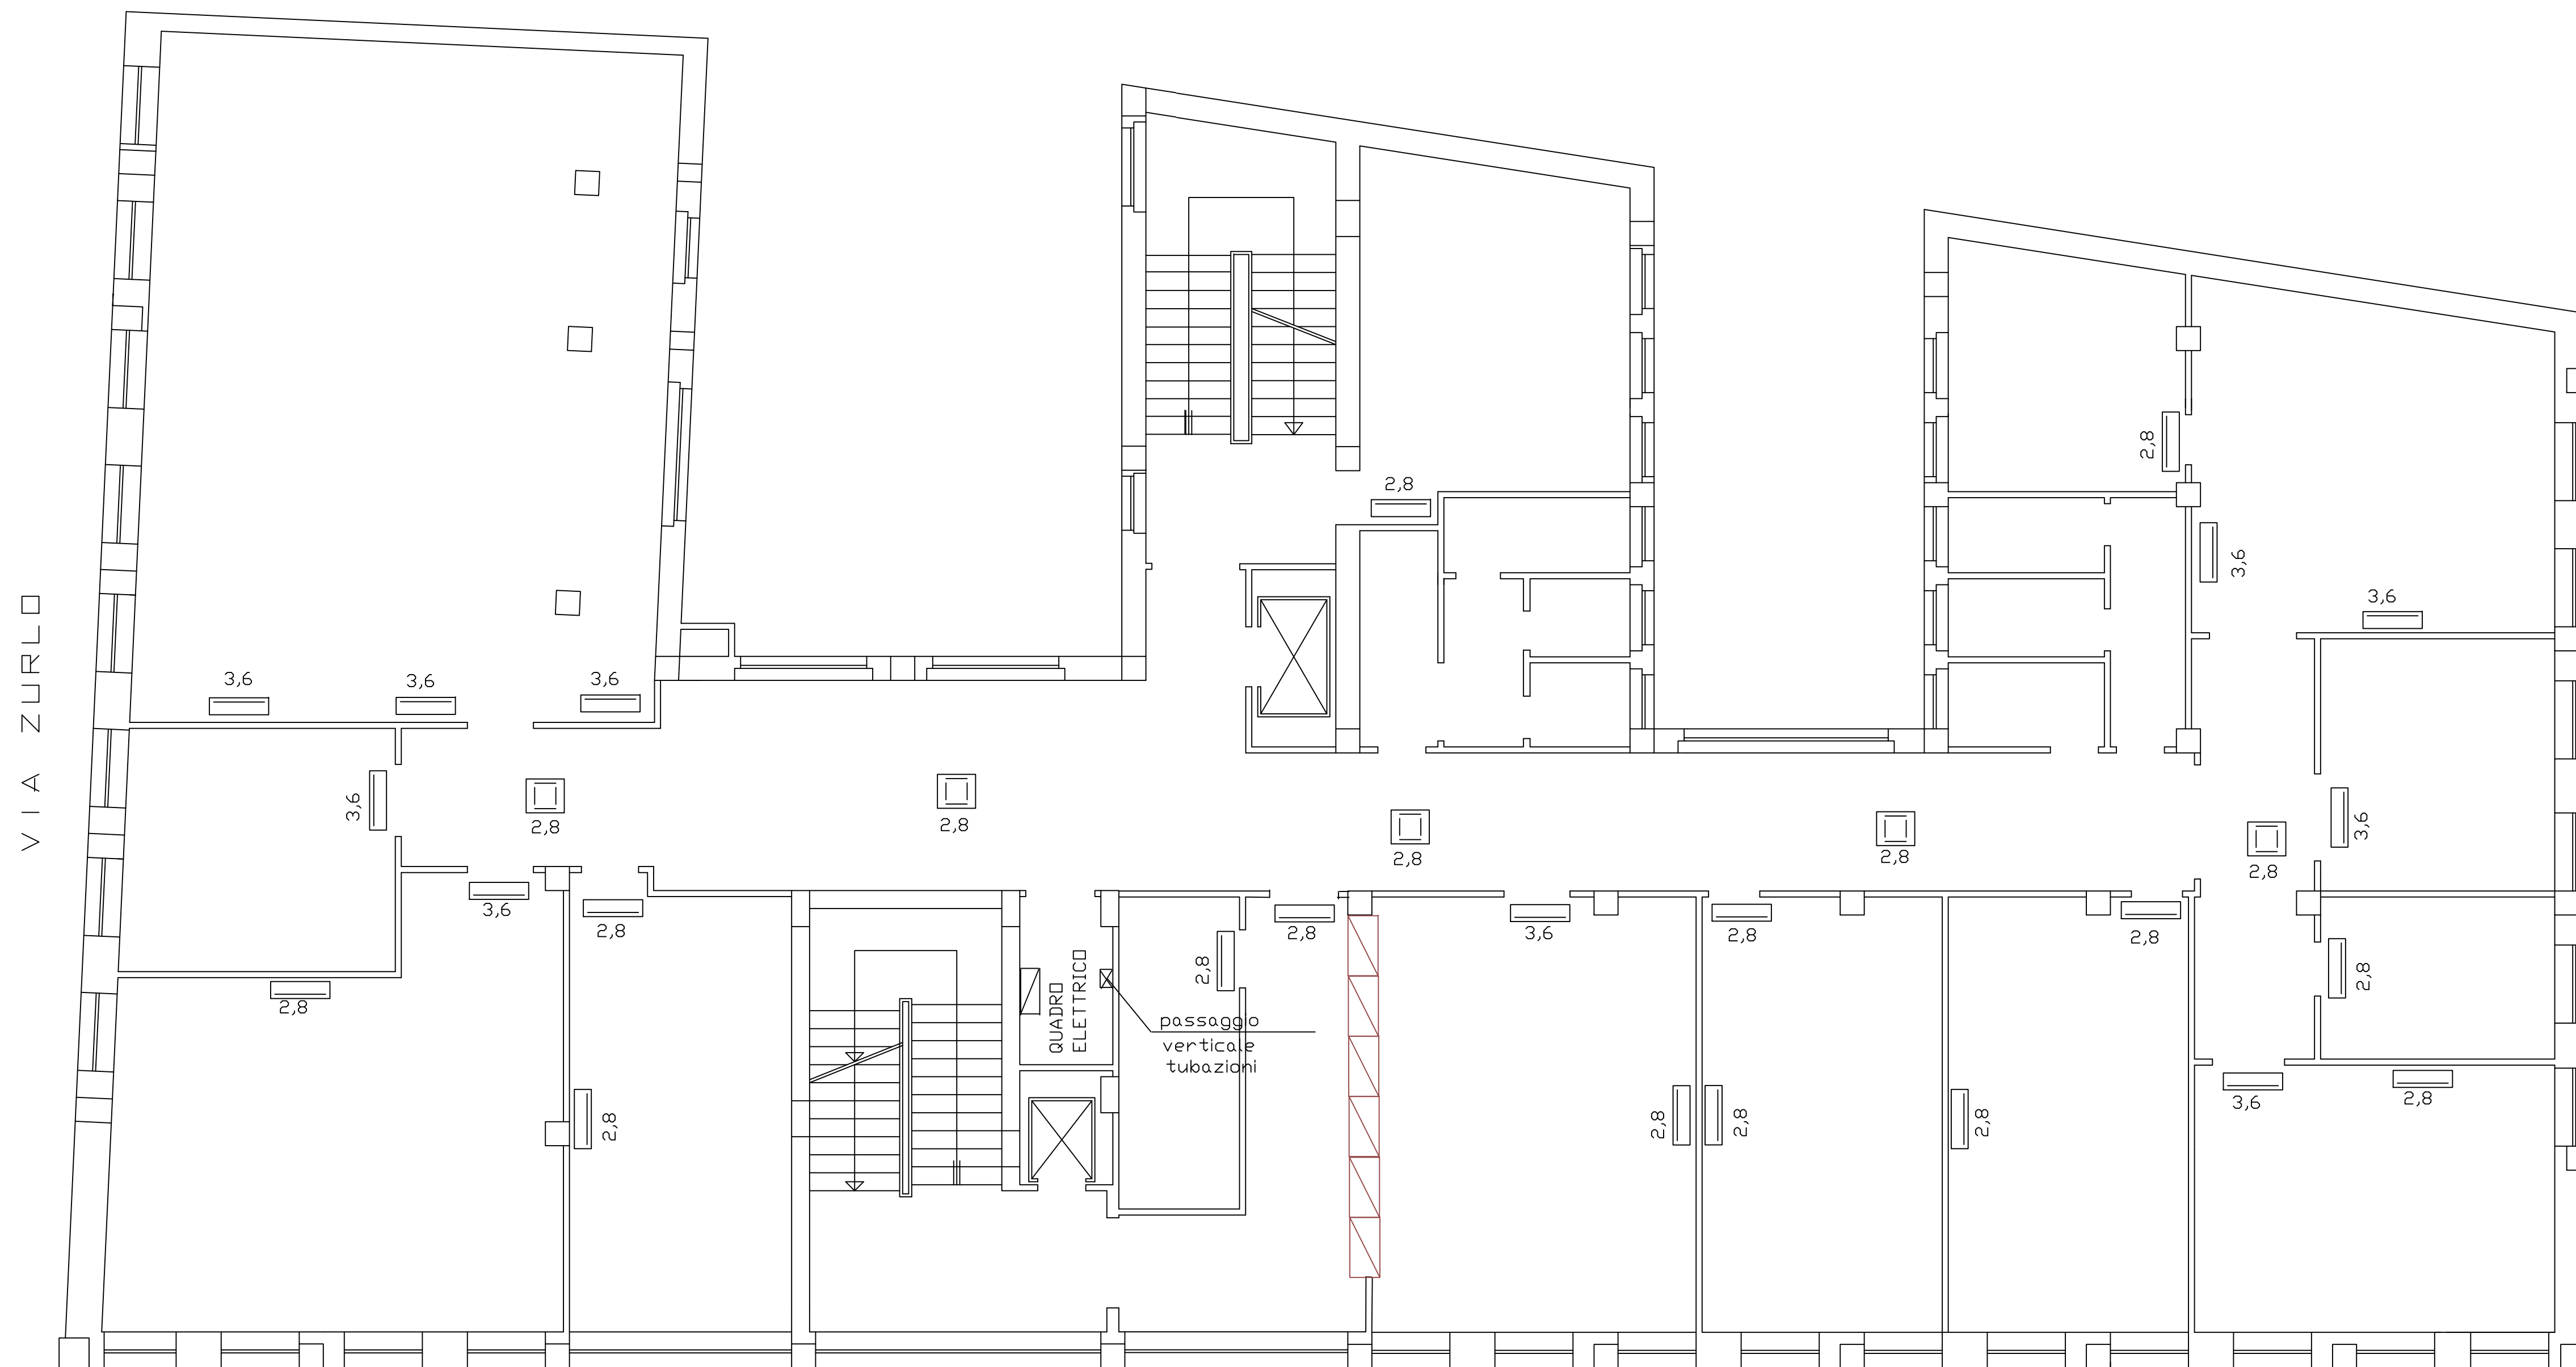

LEGENDA :

- ▬ UNITA' INTERNA A PARETE
- UNITA' INTERNA A CASSETTE

N . B . I FANCOIL VANNO POSIZINATI IN MODO DA EVITARE
LA VENTILAZIONE DIRETTA SUL POSTO DI LAVORO