
 zona intervento n. 2

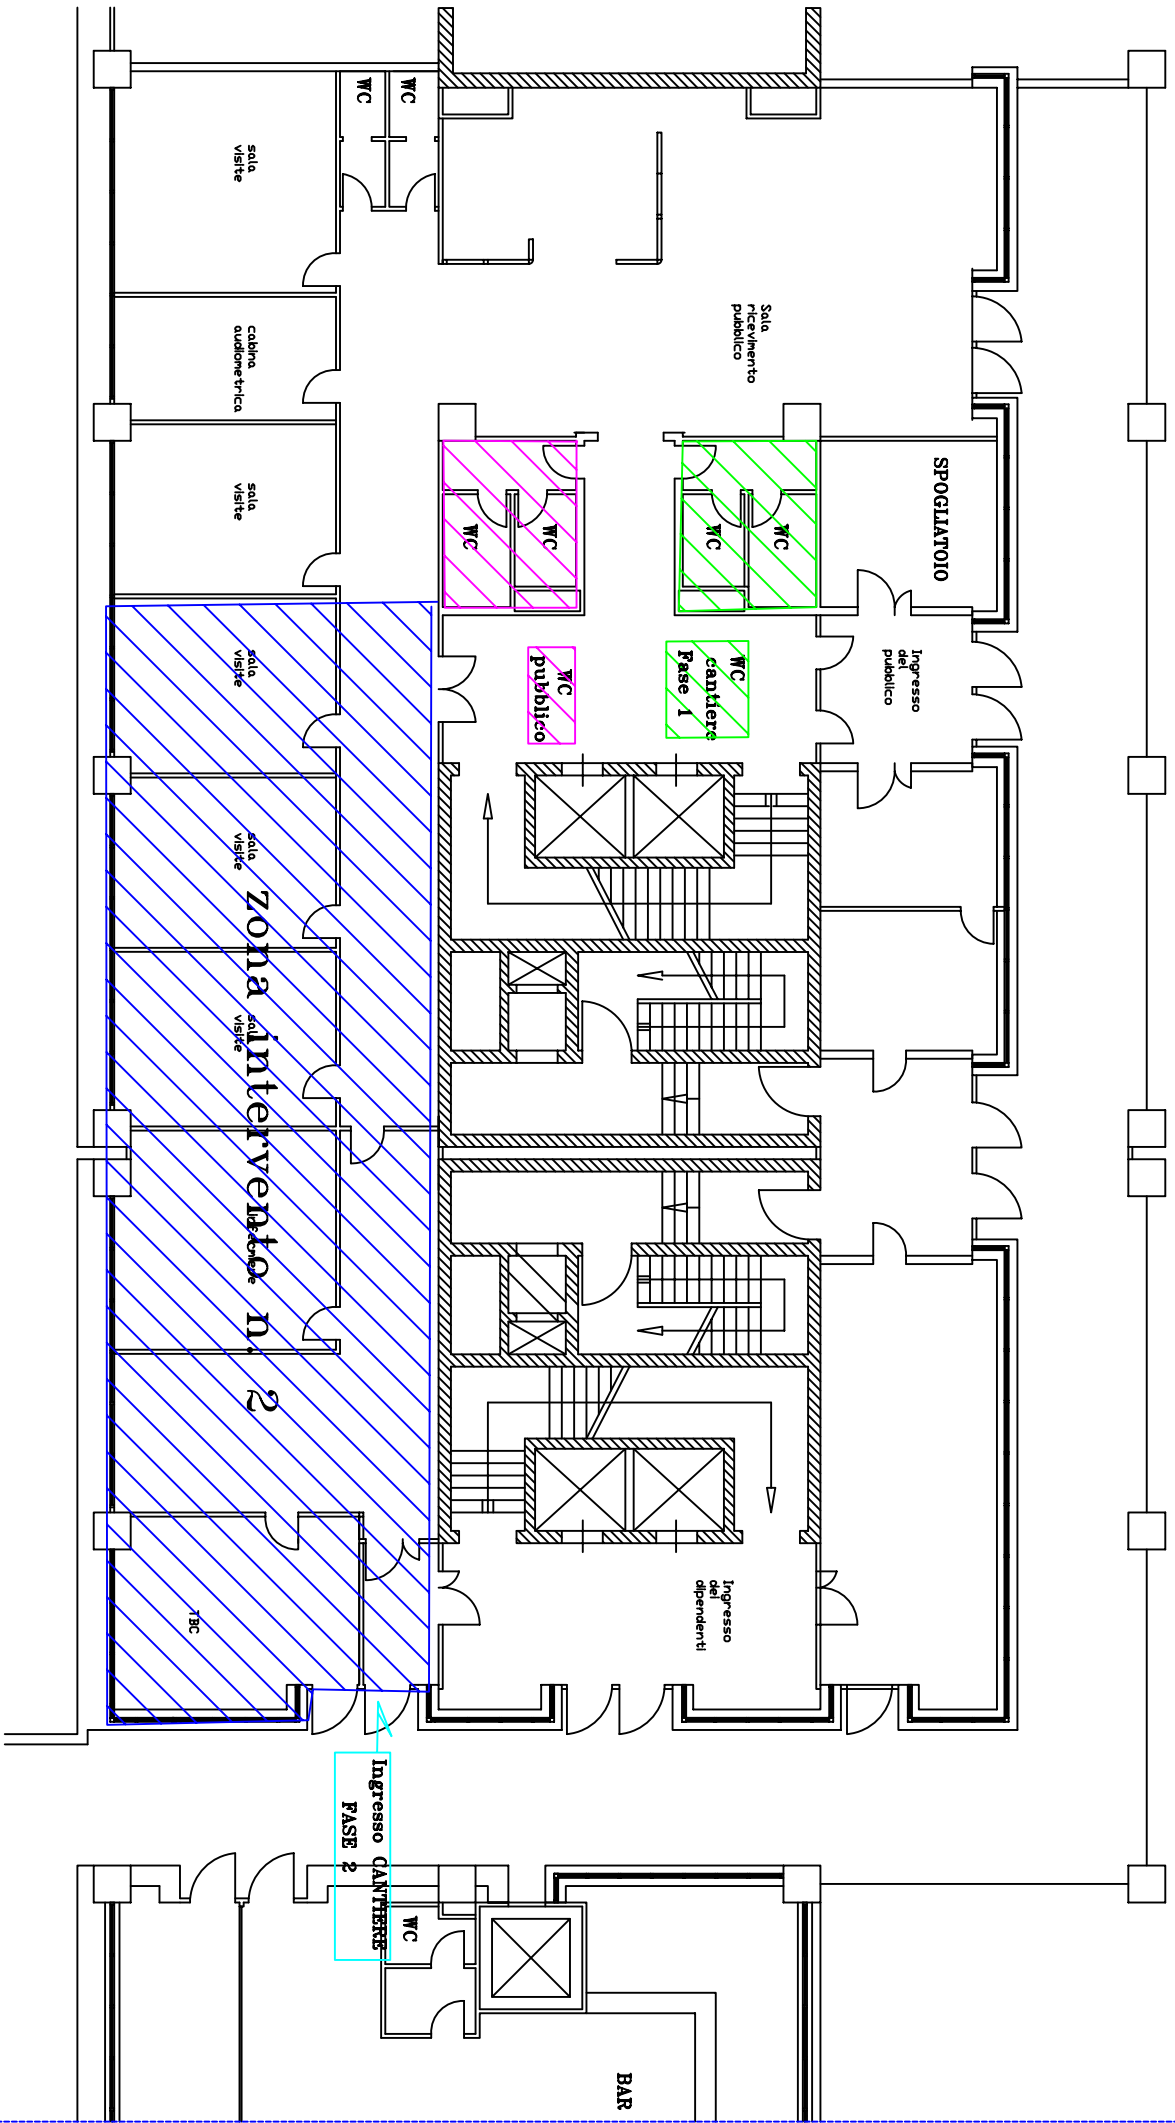

Ingresso CANTIERE  
FASE 2