


DEMOLIZIONI  
 RICOSTRUZIONI

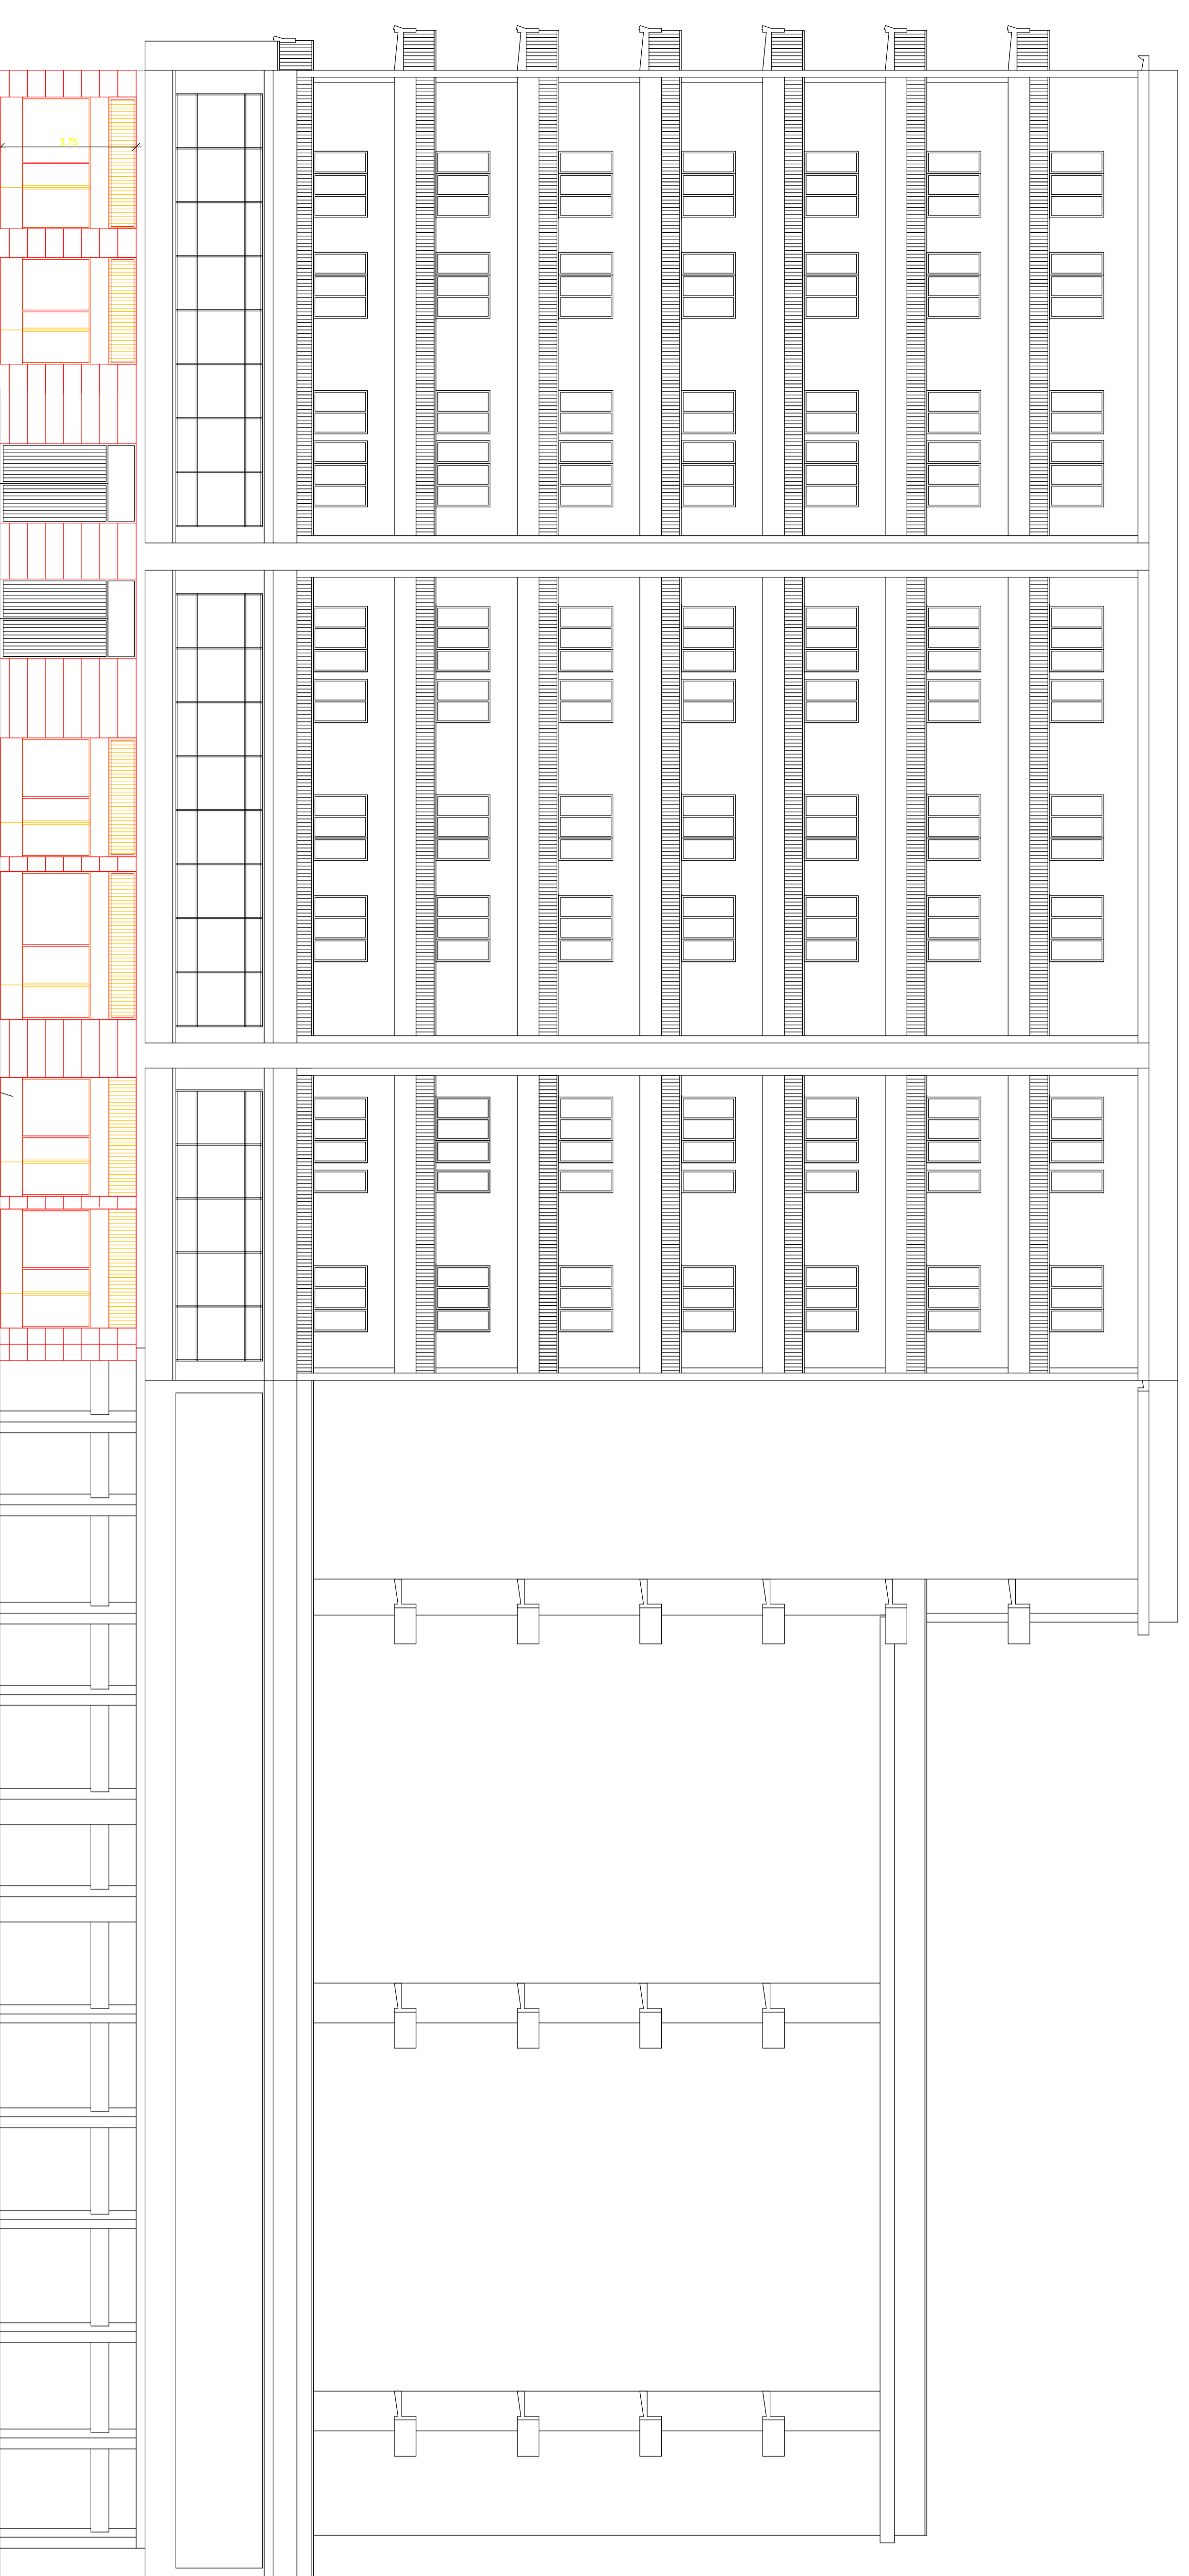

SOSTITUZIONE INFISSI con NUOVI SIMILI AGLI ESISTENTI  
 PER MATERIALI E COLORI


PROSPETTO OVEST (PIAZZA VENINO)

INPS DIREZIONE REGIONALE PER LA LOMBARDIA

Via Manzoni n.8 Milano

COMITATE

Lavori di realizzazione del Centro Medico Legale per l'Area Metropolitana Milanese nello stabile di proprietà INPS di Via G.B. Vico n.1-Milano 2^Lotto

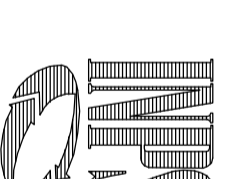

PROGETTISTI  
**PROGETTA ARCHITETTURA E STRUTTURE**  
 Ing. M. FROGLIO  
 PROGETTA ARREDI E INTERNO  
 Prof. Ing. G. DI DONO  
 PROGETTA ARREDO DA CUCINA  
 Ing. M. BUCOLI  
 PROGETTA ARREDO DA BAGNO  
 Ing. M. BUCOLI  
 COORDINATORE ALLA SICUREZZA IN FASE DI PROGETTAZIONE ED ESECUZIONE  
 Ing. M. BUCOLI

RESPONSABILE DEL PROCEDIMENTO Ing. D. PASSANINI

**PROGETTO ESECUTIVO**  
 OPERE CIVILI  
 Direzione  
 SOVIMAPROSTO

PROGETTO OVEST: SOVIMAPROSTO

OPERA	ABBOZZATO	DOC. E PROJ.	REVISIONE	PROZ.	DATA	1/100
A	OC	E008	0-3	LA MUR.		
0				OPERA		
1				PROZ.		
2				DATA		
3				REVISIONE		
4				DATA		

REV.	DESCRIZIONE	DATA	REVISIONE	OPERATORI	PROVA
0					
1					
2					
3					
4					