



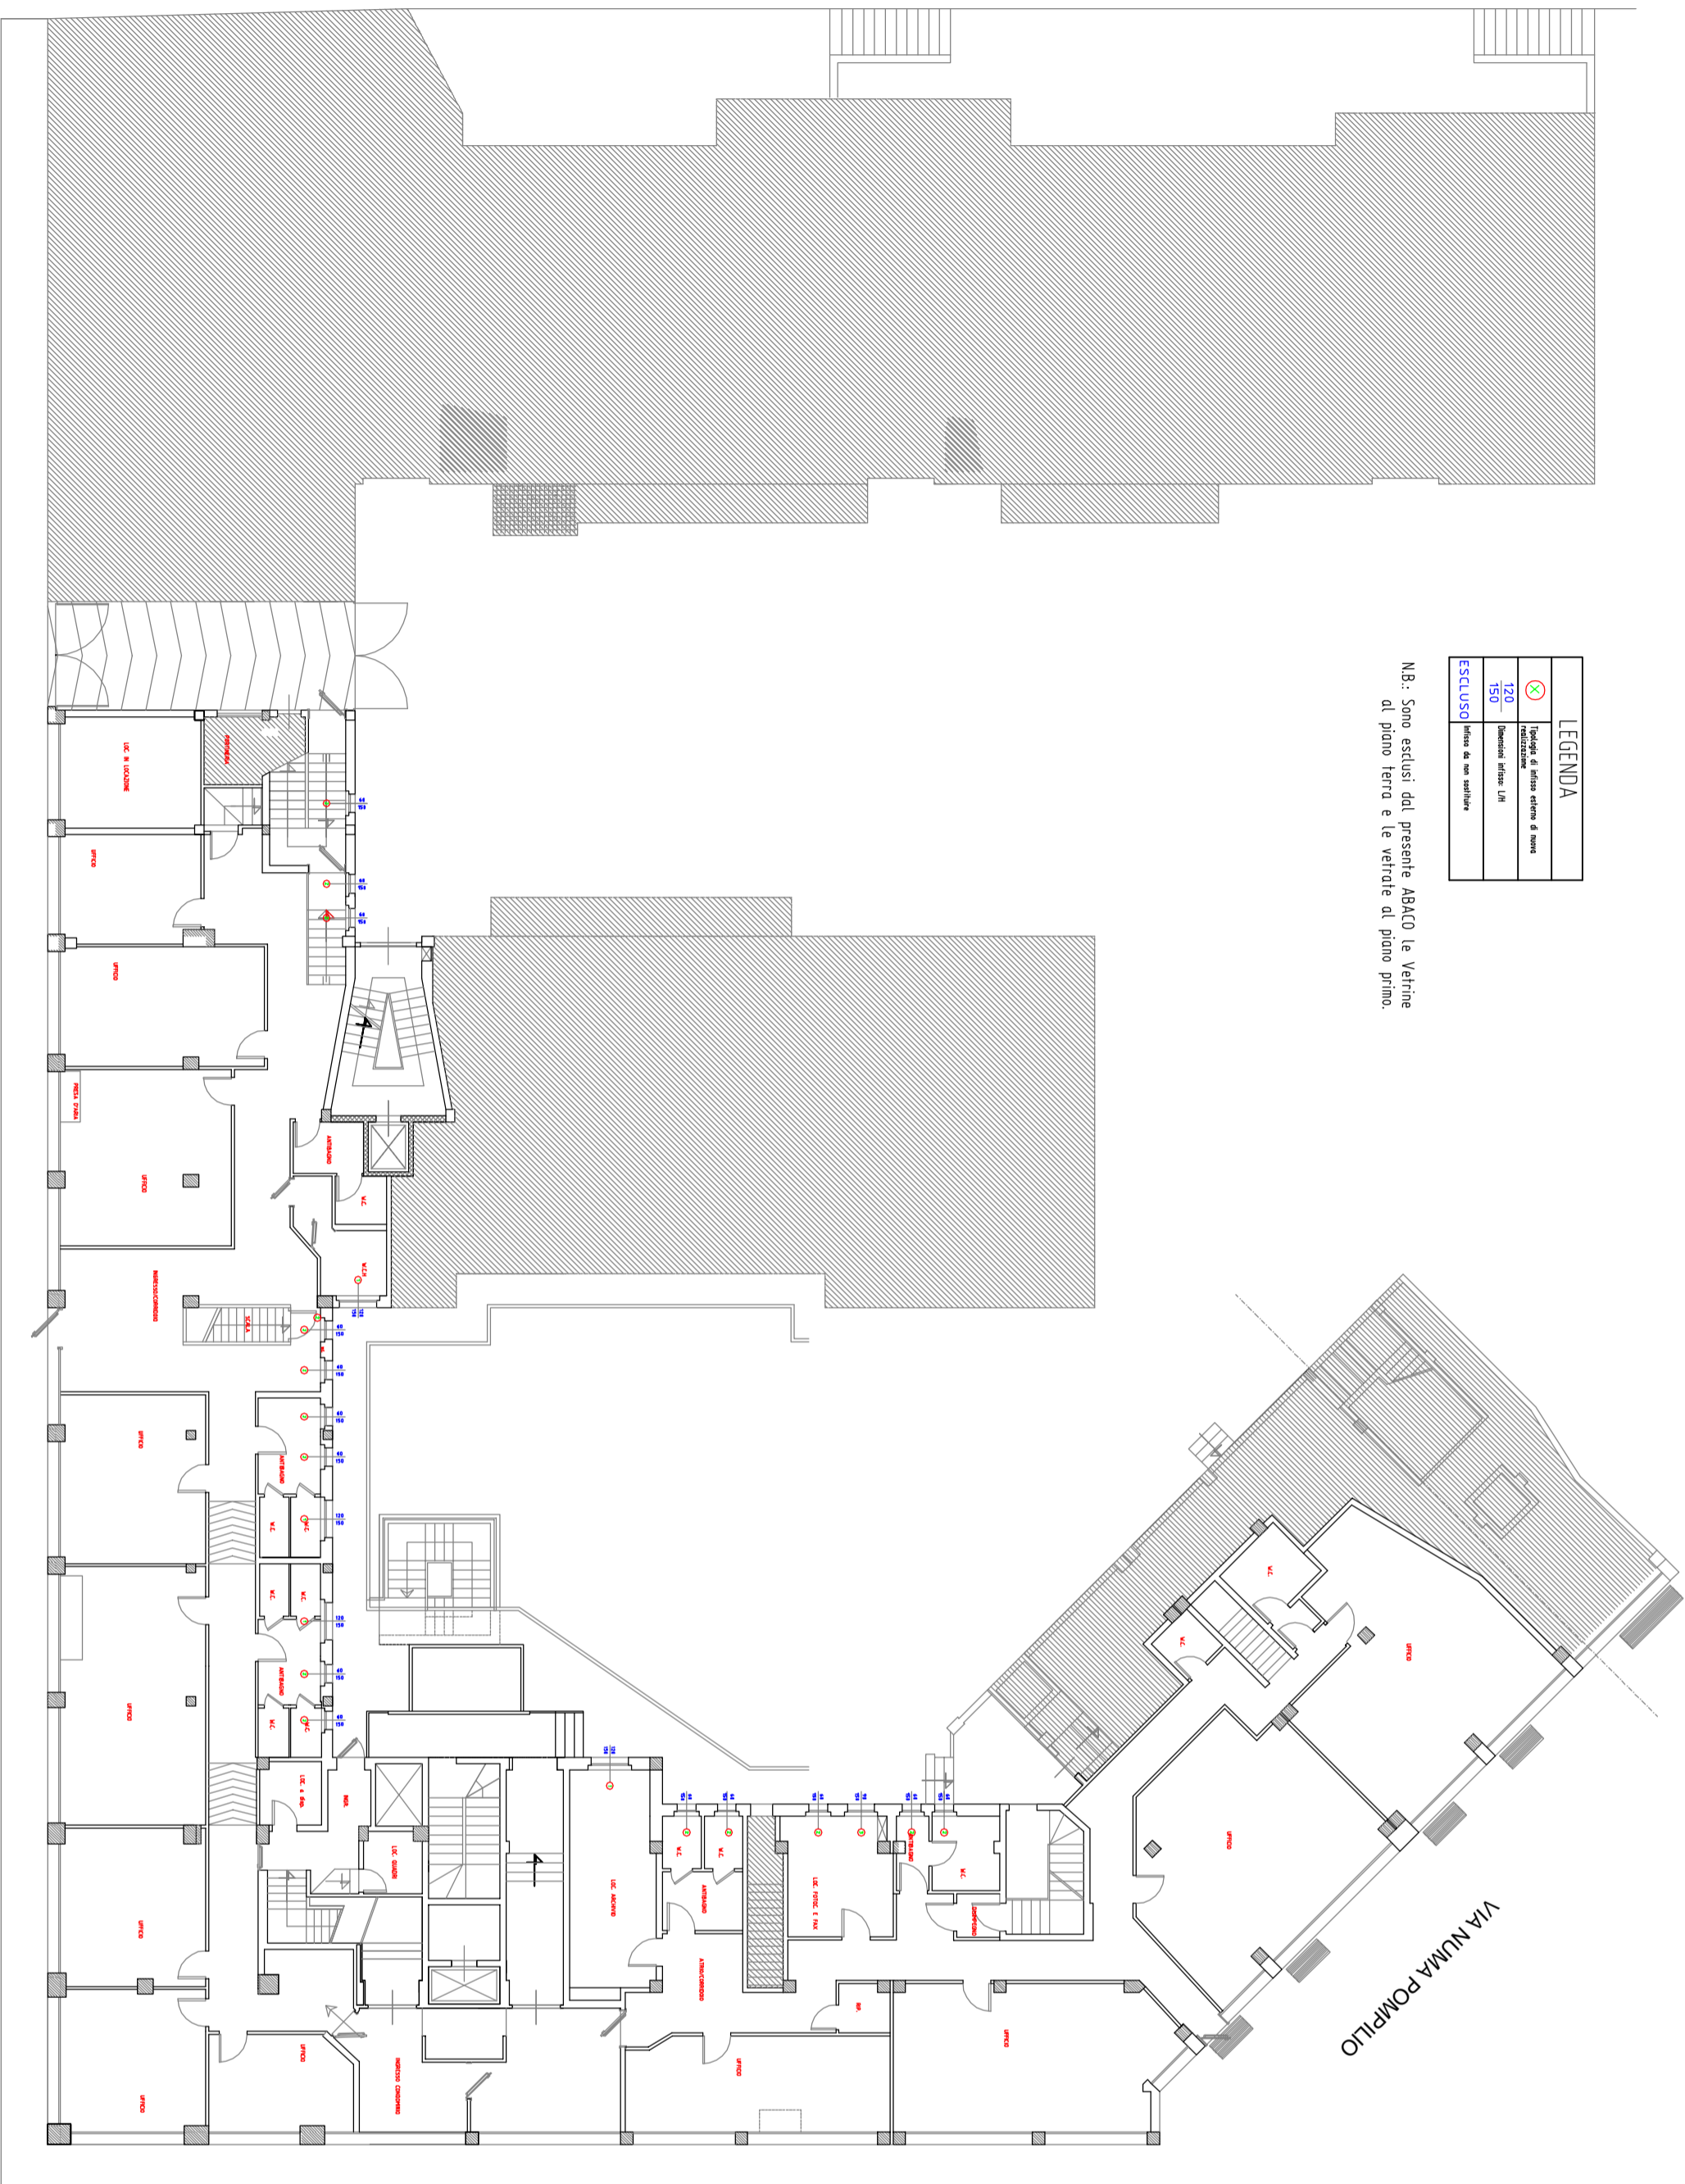


LEGENDA	
ESCLUSO	




PIANTA-PIANO TERRA



