


INSTRUMENTO DI REALTÀ
CONTROLLO DI
FASTIDIA CONTROLLO E
INSTRUMENTAZIONE
ELETTRONICO
CONTATTO MANUTENZIONE
RELATORE DOPPIA
RESONANZE E
ED ACUSTICA ESTERNA
ACUSTICA

VIA NUMA POMILLIO

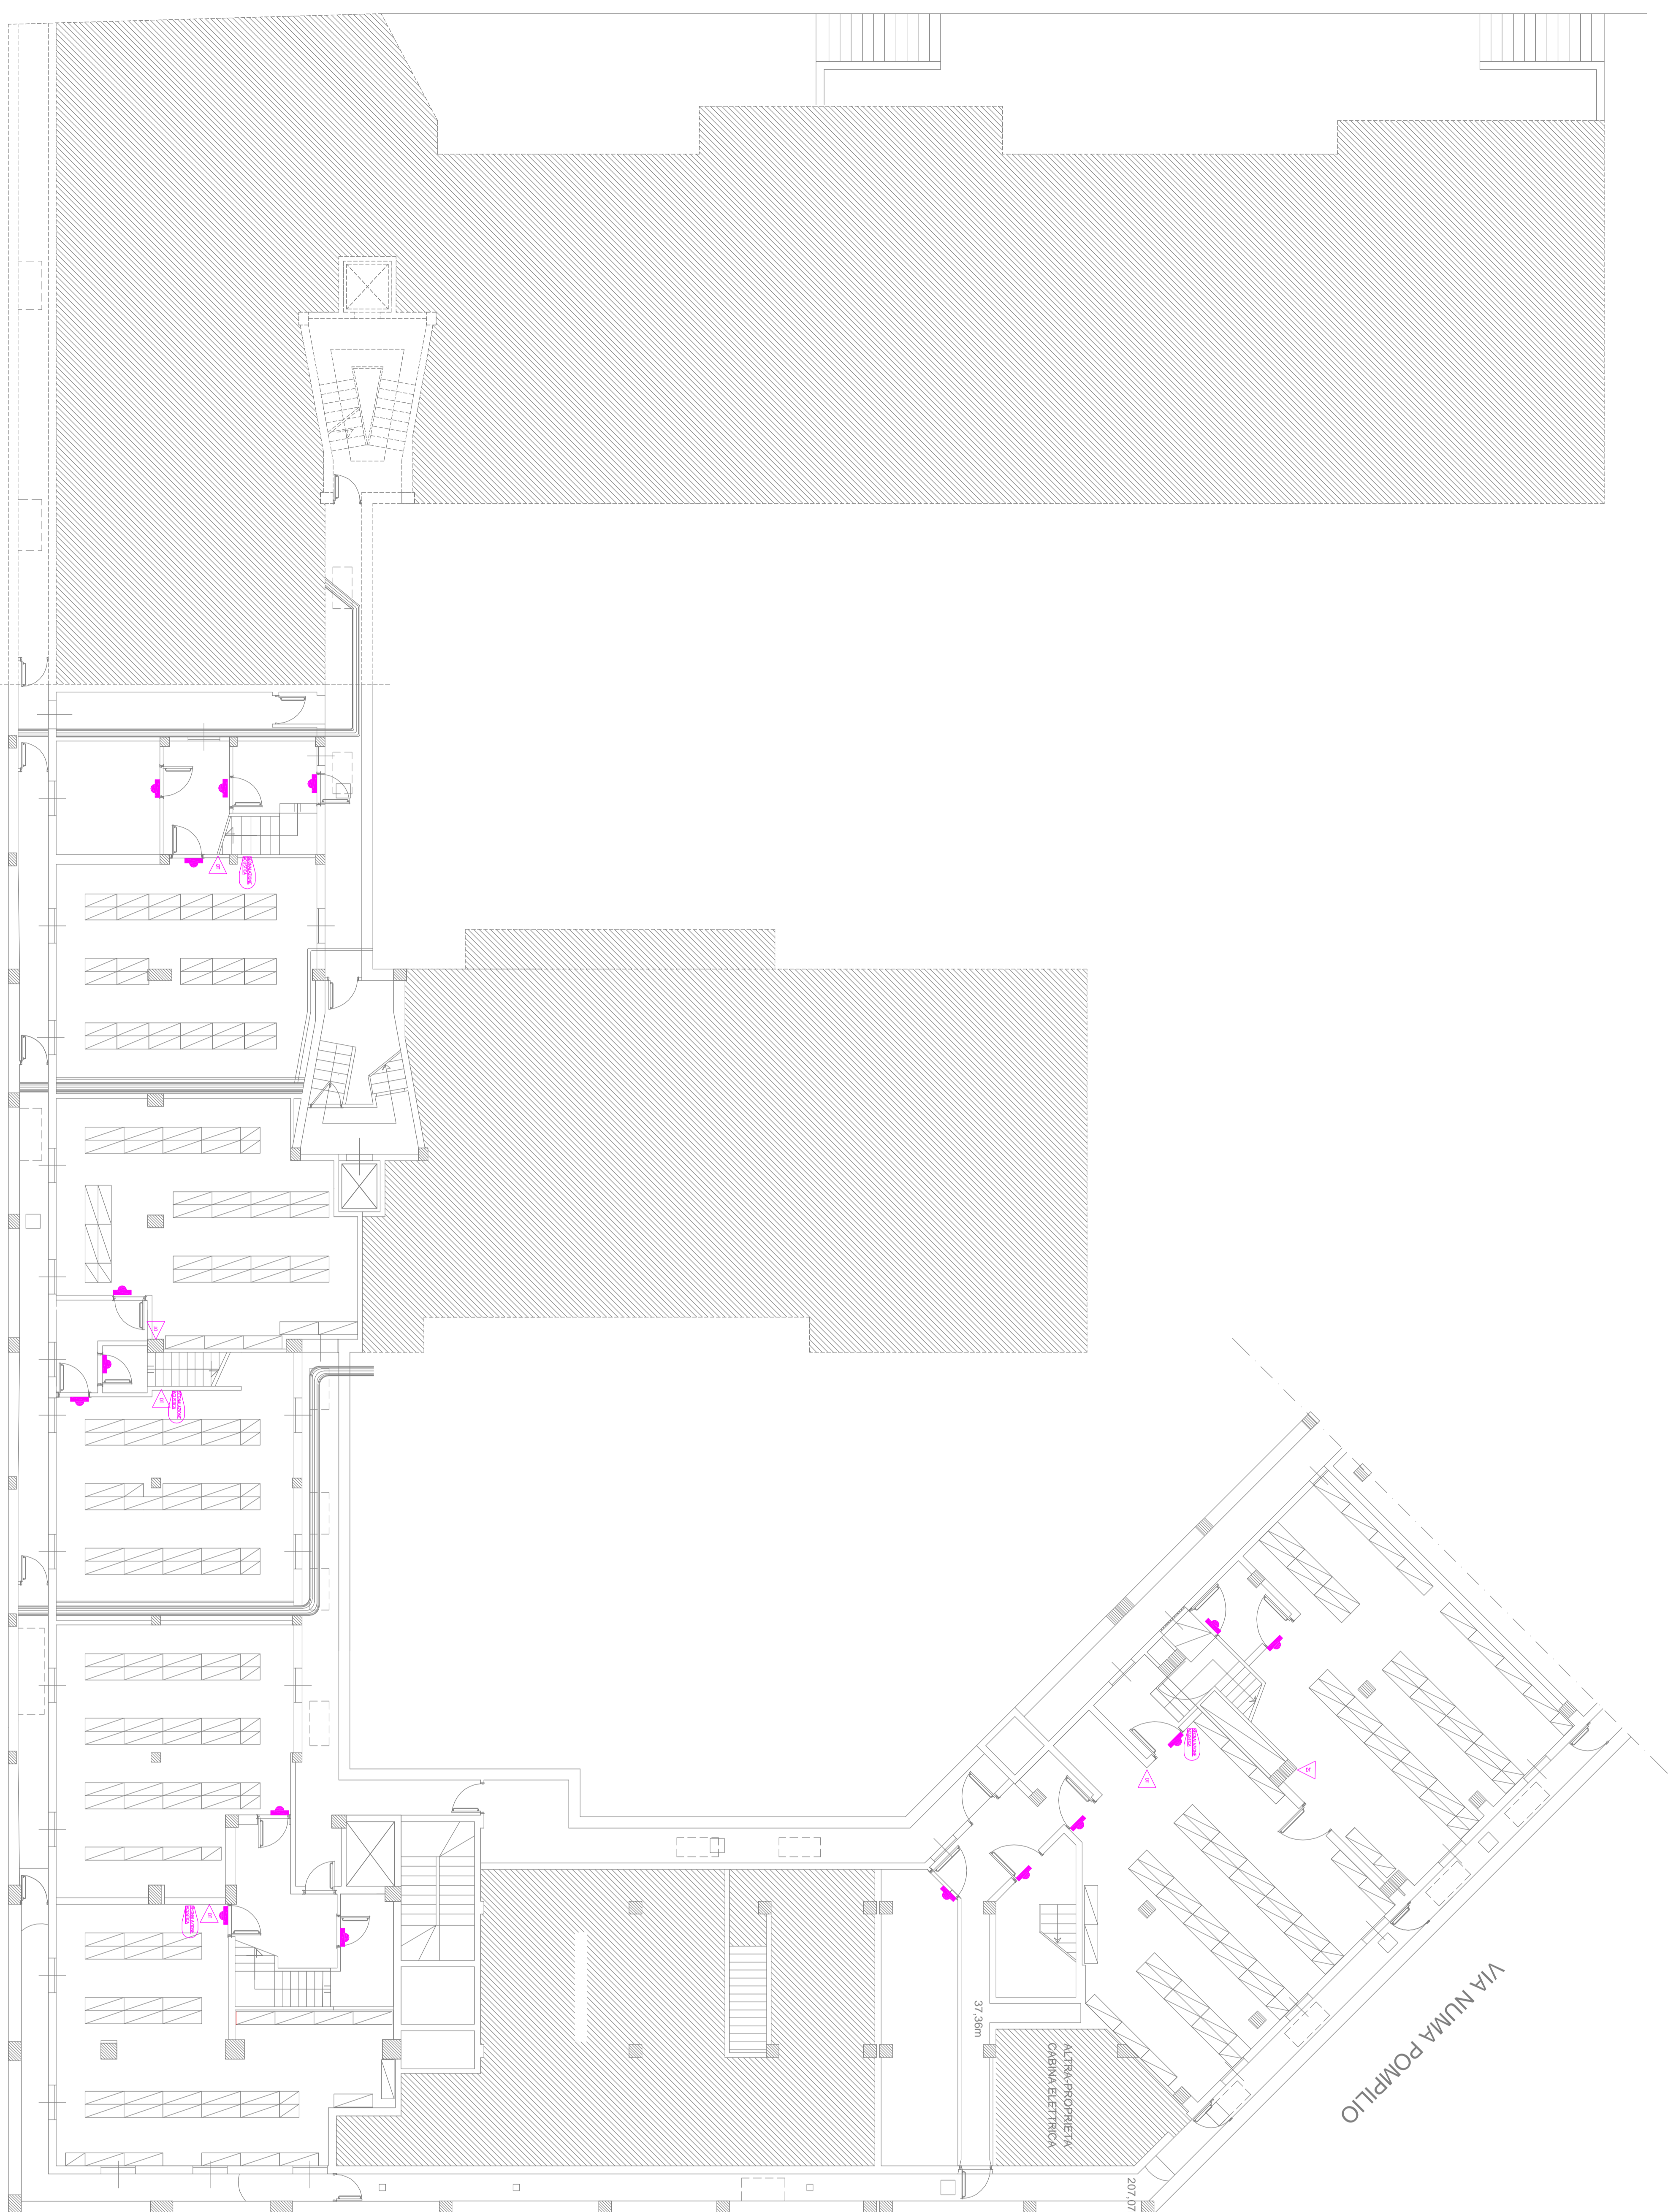

PIAZZA VENINO

PIANTA-PIANO INTERRATO


VIA G.B. VICO

INPS DIREZIONE REGIONALE PER LA LOMBARDIA

Via Manzoga n°5 Milano

COMITENTE

Lavori di realizzazione del Centro Medico Legale per l'Area Metropolitana Milanese nello stabile di proprietà INPS di Via G.B. Vico n.1-Milano 2°Lotto

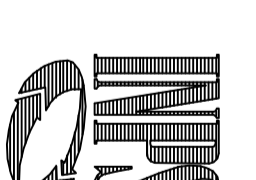

PROGETTISTI
PROGETTO ACUSTICO E SISMOTECNICO
 Ing. M. ROSOLI
 PROGETTO IMPIANTI ELETTRICI
 Png. Ing. D. BISSINO
 PROGETTO IMPIANTI
 Png. M. ROSOLI
 COORDINATORE ALLA SPERIMENTAZIONE IN FASE DI PROGETTAZIONE ED ESECUZIONE
 Ing. M. ROSOLI

RESPONSABILE DEL PROCEDIMENTO Ing. D. PASCANINI

PROGETTO ESECUTIVO

OPERE CIVILI

Laborio
 PIANTA PIANO INTERRATO, PROGETTO IMPIANTO ANTISISMICO

OPERA	ARMANDO	DOC. E REG.	REVISIONE	FASE	SCALE	1:100	PROG.	
1	A	IE	D0005	0-3	PROG.			
2					PROG.			
3					PROG.			
4					PROG.			
REV.	0	UNISCM	DESIGNING		DATA	REVISIONI	APPROVATO	