


PIANTA-PIANO INTERRATO

VIA G.B. VICO

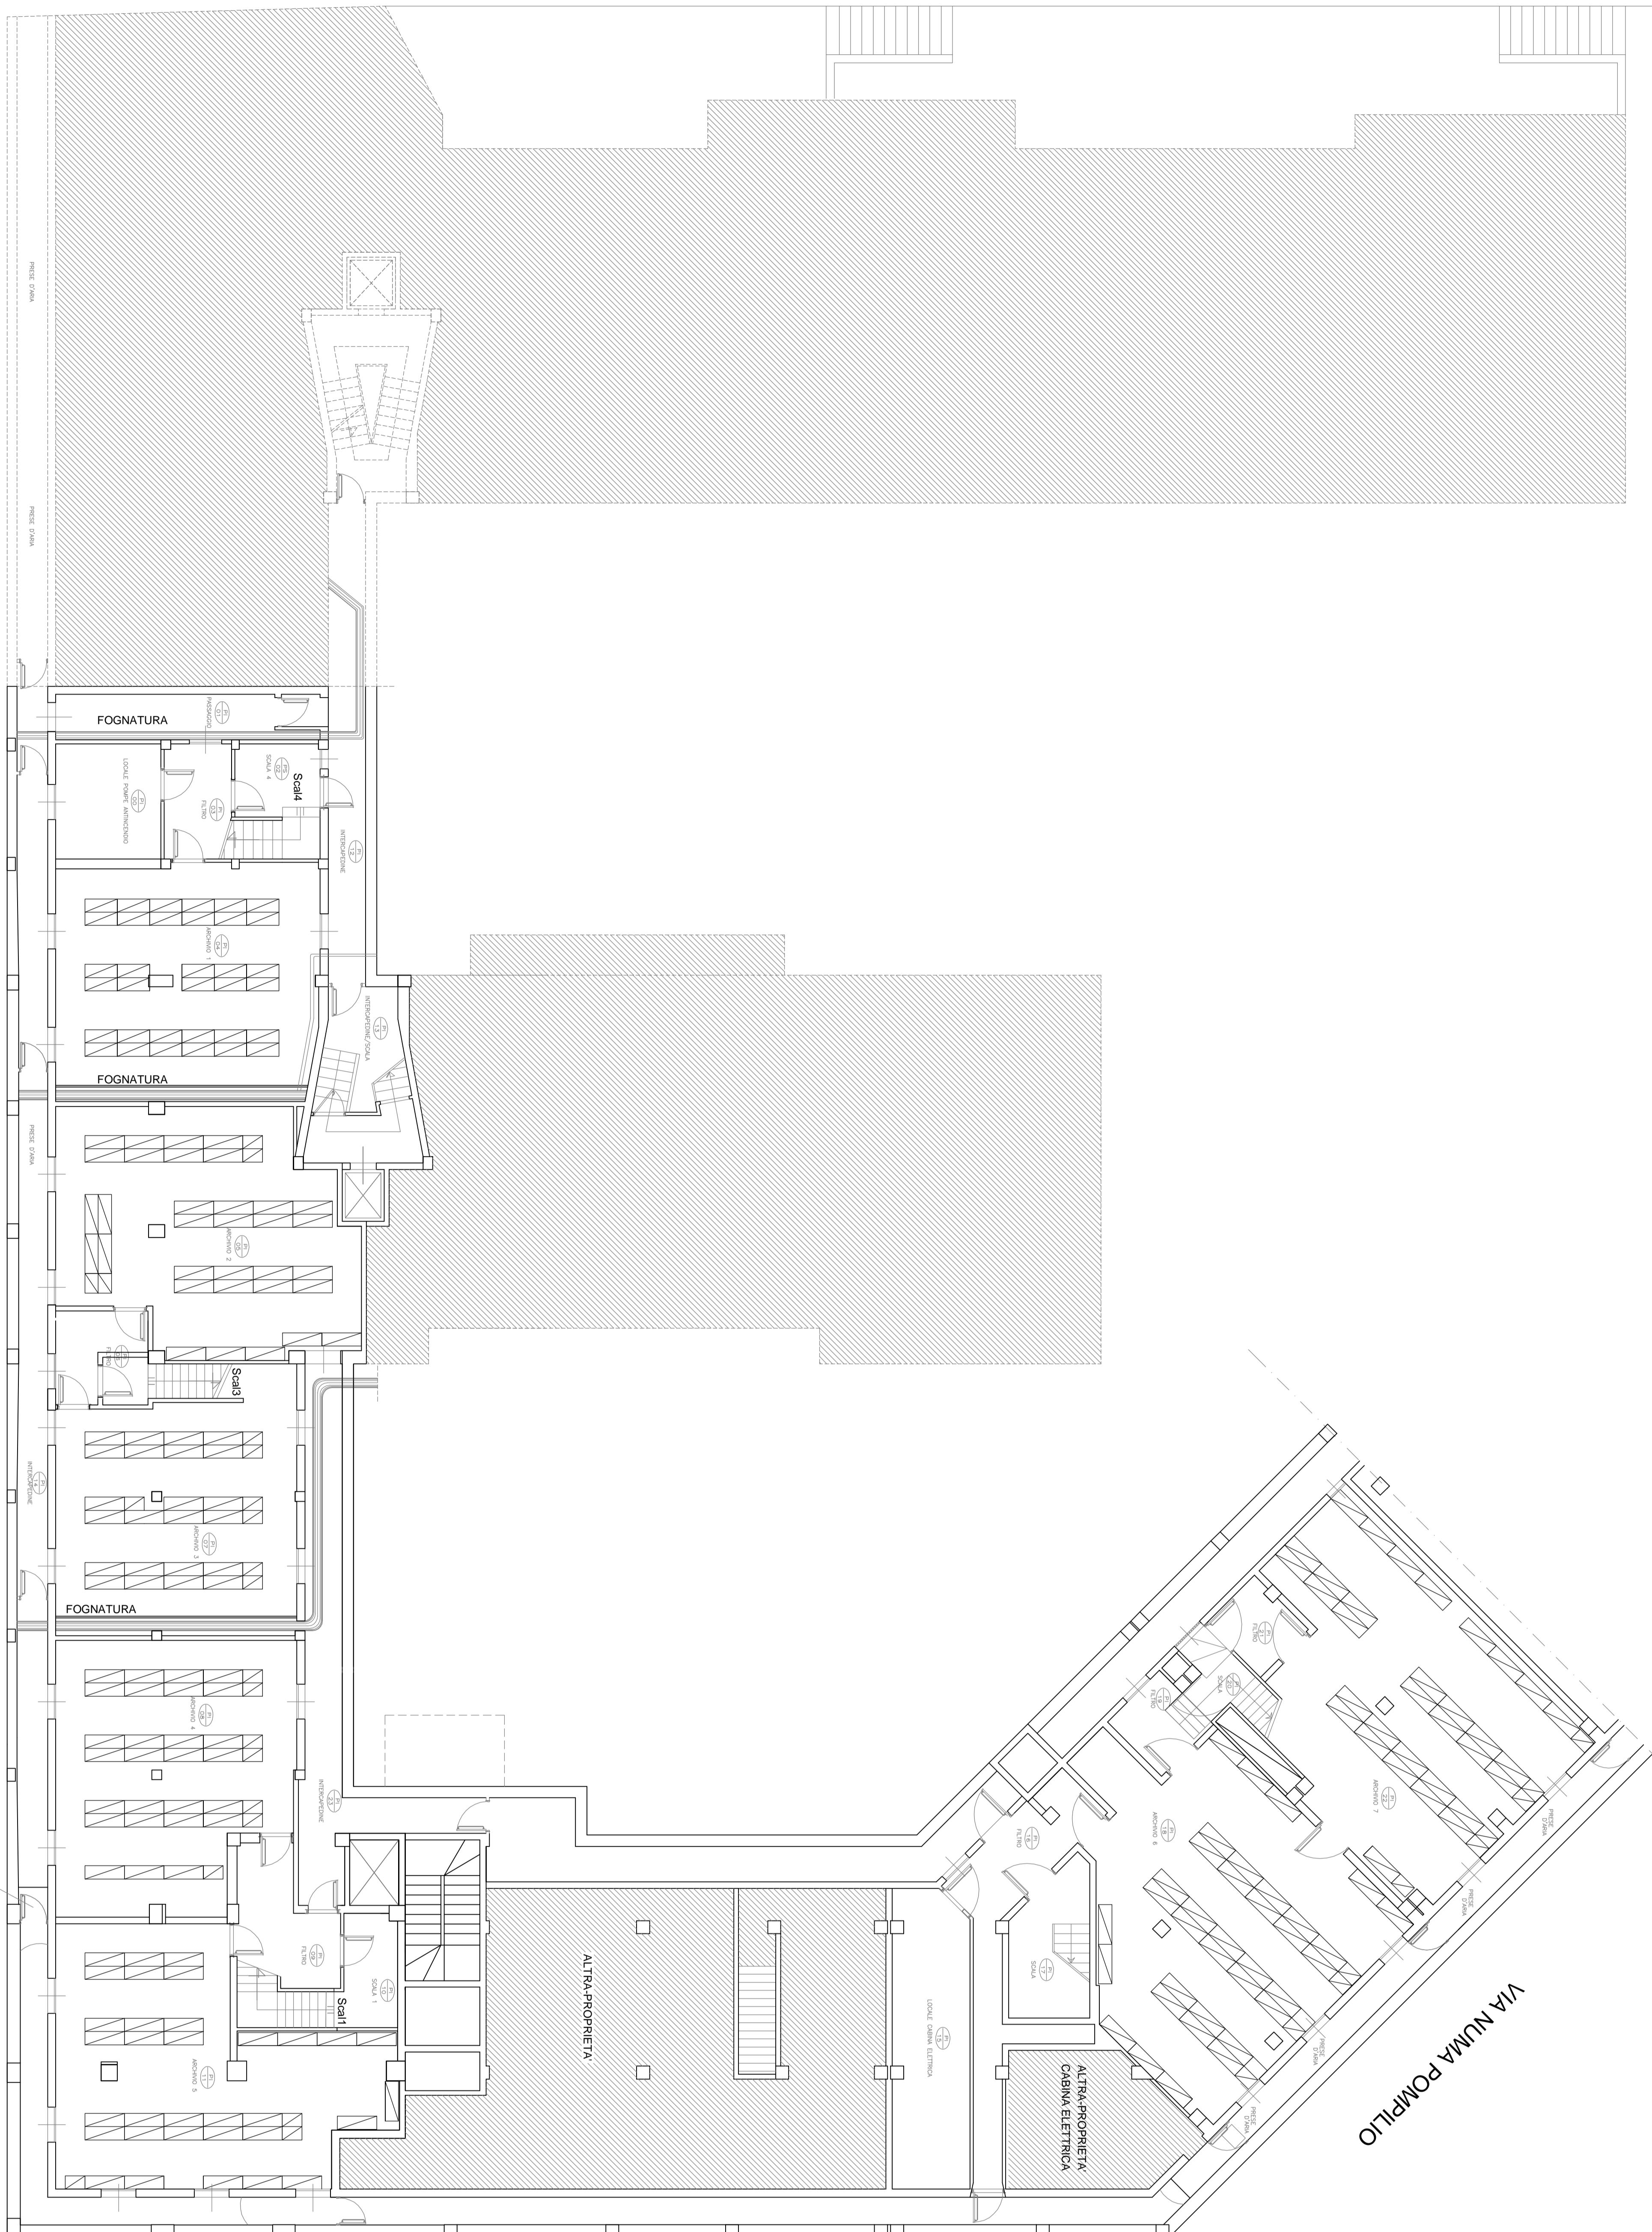

PIAZZA VENINO

<p>INPS DIREZIONE REGIONALE PER LA LOMBARDIA</p> <p>Via M.Gonzaga n°6 Milano</p> <p style="text-align: right;">COMMITTENTE</p>	
<p>Lavori di realizzazione del Centro Medico Legale per l'Area Metropolitana Milanese nello stabile di proprietà INPS di Via G.B. Vico n.1 – Milano 2^a Lotto</p>	
<p>INPS</p>	
<p>PROGETTISTI</p>	
<p>PROGETTO ARCHITETTONICO E STRUTTURALE</p> <p>Ing. M. RIGOLI</p>	
<p>PROGETTO IMPIANTI ELETTRICI</p> <p>Per. Ind. D. di TORO</p>	
<p>PROGETTO IMPIANTI MECCANICI</p> <p>Ing. M. RIGOLI</p>	
<p>COORDINATORE ALLA SICUREZZA IN FASE DI PROGETTAZIONE ED ESECUZIONE</p> <p>Ing. M. RIGOLI</p>	
<p>RESPONSABILE DEL PROCEDIMENTO</p> <p>Ing. D. PASSANITI</p>	
<p>PROGETTO ESECUTIVO</p> <p>OPERE CIVILI</p> <p>ELABORATO</p> <p>PIANTA PIANO INTERRATO: ARREDAMENTO</p>	
<table border="1" style="width: 100%; border-collapse: collapse;"> <thead> <tr> <th style="width: 15%;">OPERA</th> <th style="width: 15%;">ARGOMENTO</th> <th style="width: 15%;">DOC. E PROG.</th> <th style="width: 15%;">REVISIONE</th> <th style="width: 15%;">FASE</th> <th style="width: 15%;">SCALA:</th> <th colspan="4">1:100</th> </tr> </thead> <tbody> <tr> <td style="text-align: center;">A</td> <td style="text-align: center;">O/C</td> <td style="text-align: center;">D O O 7</td> <td style="text-align: center;">/ 0</td> <td style="text-align: center;">- 3</td> <td style="text-align: center;">FILE NAME:</td> <td colspan="4"></td> </tr> <tr> <td></td> <td></td> <td></td> <td></td> <td>CARTELLA:</td> <td colspan="4">POS.:</td> </tr> <tr> <td></td> <td></td> <td></td> <td></td> <td>NOTE:</td> <td colspan="4">PROT.:</td> </tr> <tr> <td style="text-align: center;">4</td> <td></td> <td></td> <td></td> <td></td> <td></td> <td></td> <td></td> <td></td> <td></td> </tr> <tr> <td style="text-align: center;">3</td> <td></td> <td></td> <td></td> <td></td> <td></td> <td></td> <td></td> <td></td> <td></td> </tr> <tr> <td style="text-align: center;">2</td> <td></td> <td></td> <td></td> <td></td> <td></td> <td></td> <td></td> <td></td> <td></td> </tr> <tr> <td style="text-align: center;">1</td> <td></td> <td></td> <td></td> <td></td> <td></td> <td></td> <td></td> <td></td> <td></td> </tr> <tr> <td style="text-align: center;">0</td> <td></td> <td></td> <td></td> <td></td> <td></td> <td></td> <td></td> <td></td> <td></td> </tr> <tr> <td>REV.</td> <td>DESCRIZIONE</td> <td></td> <td>DATA</td> <td>REDATTO</td> <td>VERIFICATO</td> <td>APPROVATO</td> <td></td> <td></td> <td></td> </tr> </tbody> </table>										OPERA	ARGOMENTO	DOC. E PROG.	REVISIONE	FASE	SCALA:	1:100				A	O/C	D O O 7	/ 0	- 3	FILE NAME:									CARTELLA:	POS.:								NOTE:	PROT.:				4										3										2										1										0										REV.	DESCRIZIONE		DATA	REDATTO	VERIFICATO	APPROVATO			
OPERA	ARGOMENTO	DOC. E PROG.	REVISIONE	FASE	SCALA:	1:100	
A	O/C	D O O 7	/ 0	- 3	FILE NAME:	
				CARTELLA:	POS.:	
				NOTE:	PROT.:	
4	
3	
2	
1	
0	
REV.	DESCRIZIONE		DATA	REDATTO	VERIFICATO	APPROVATO	