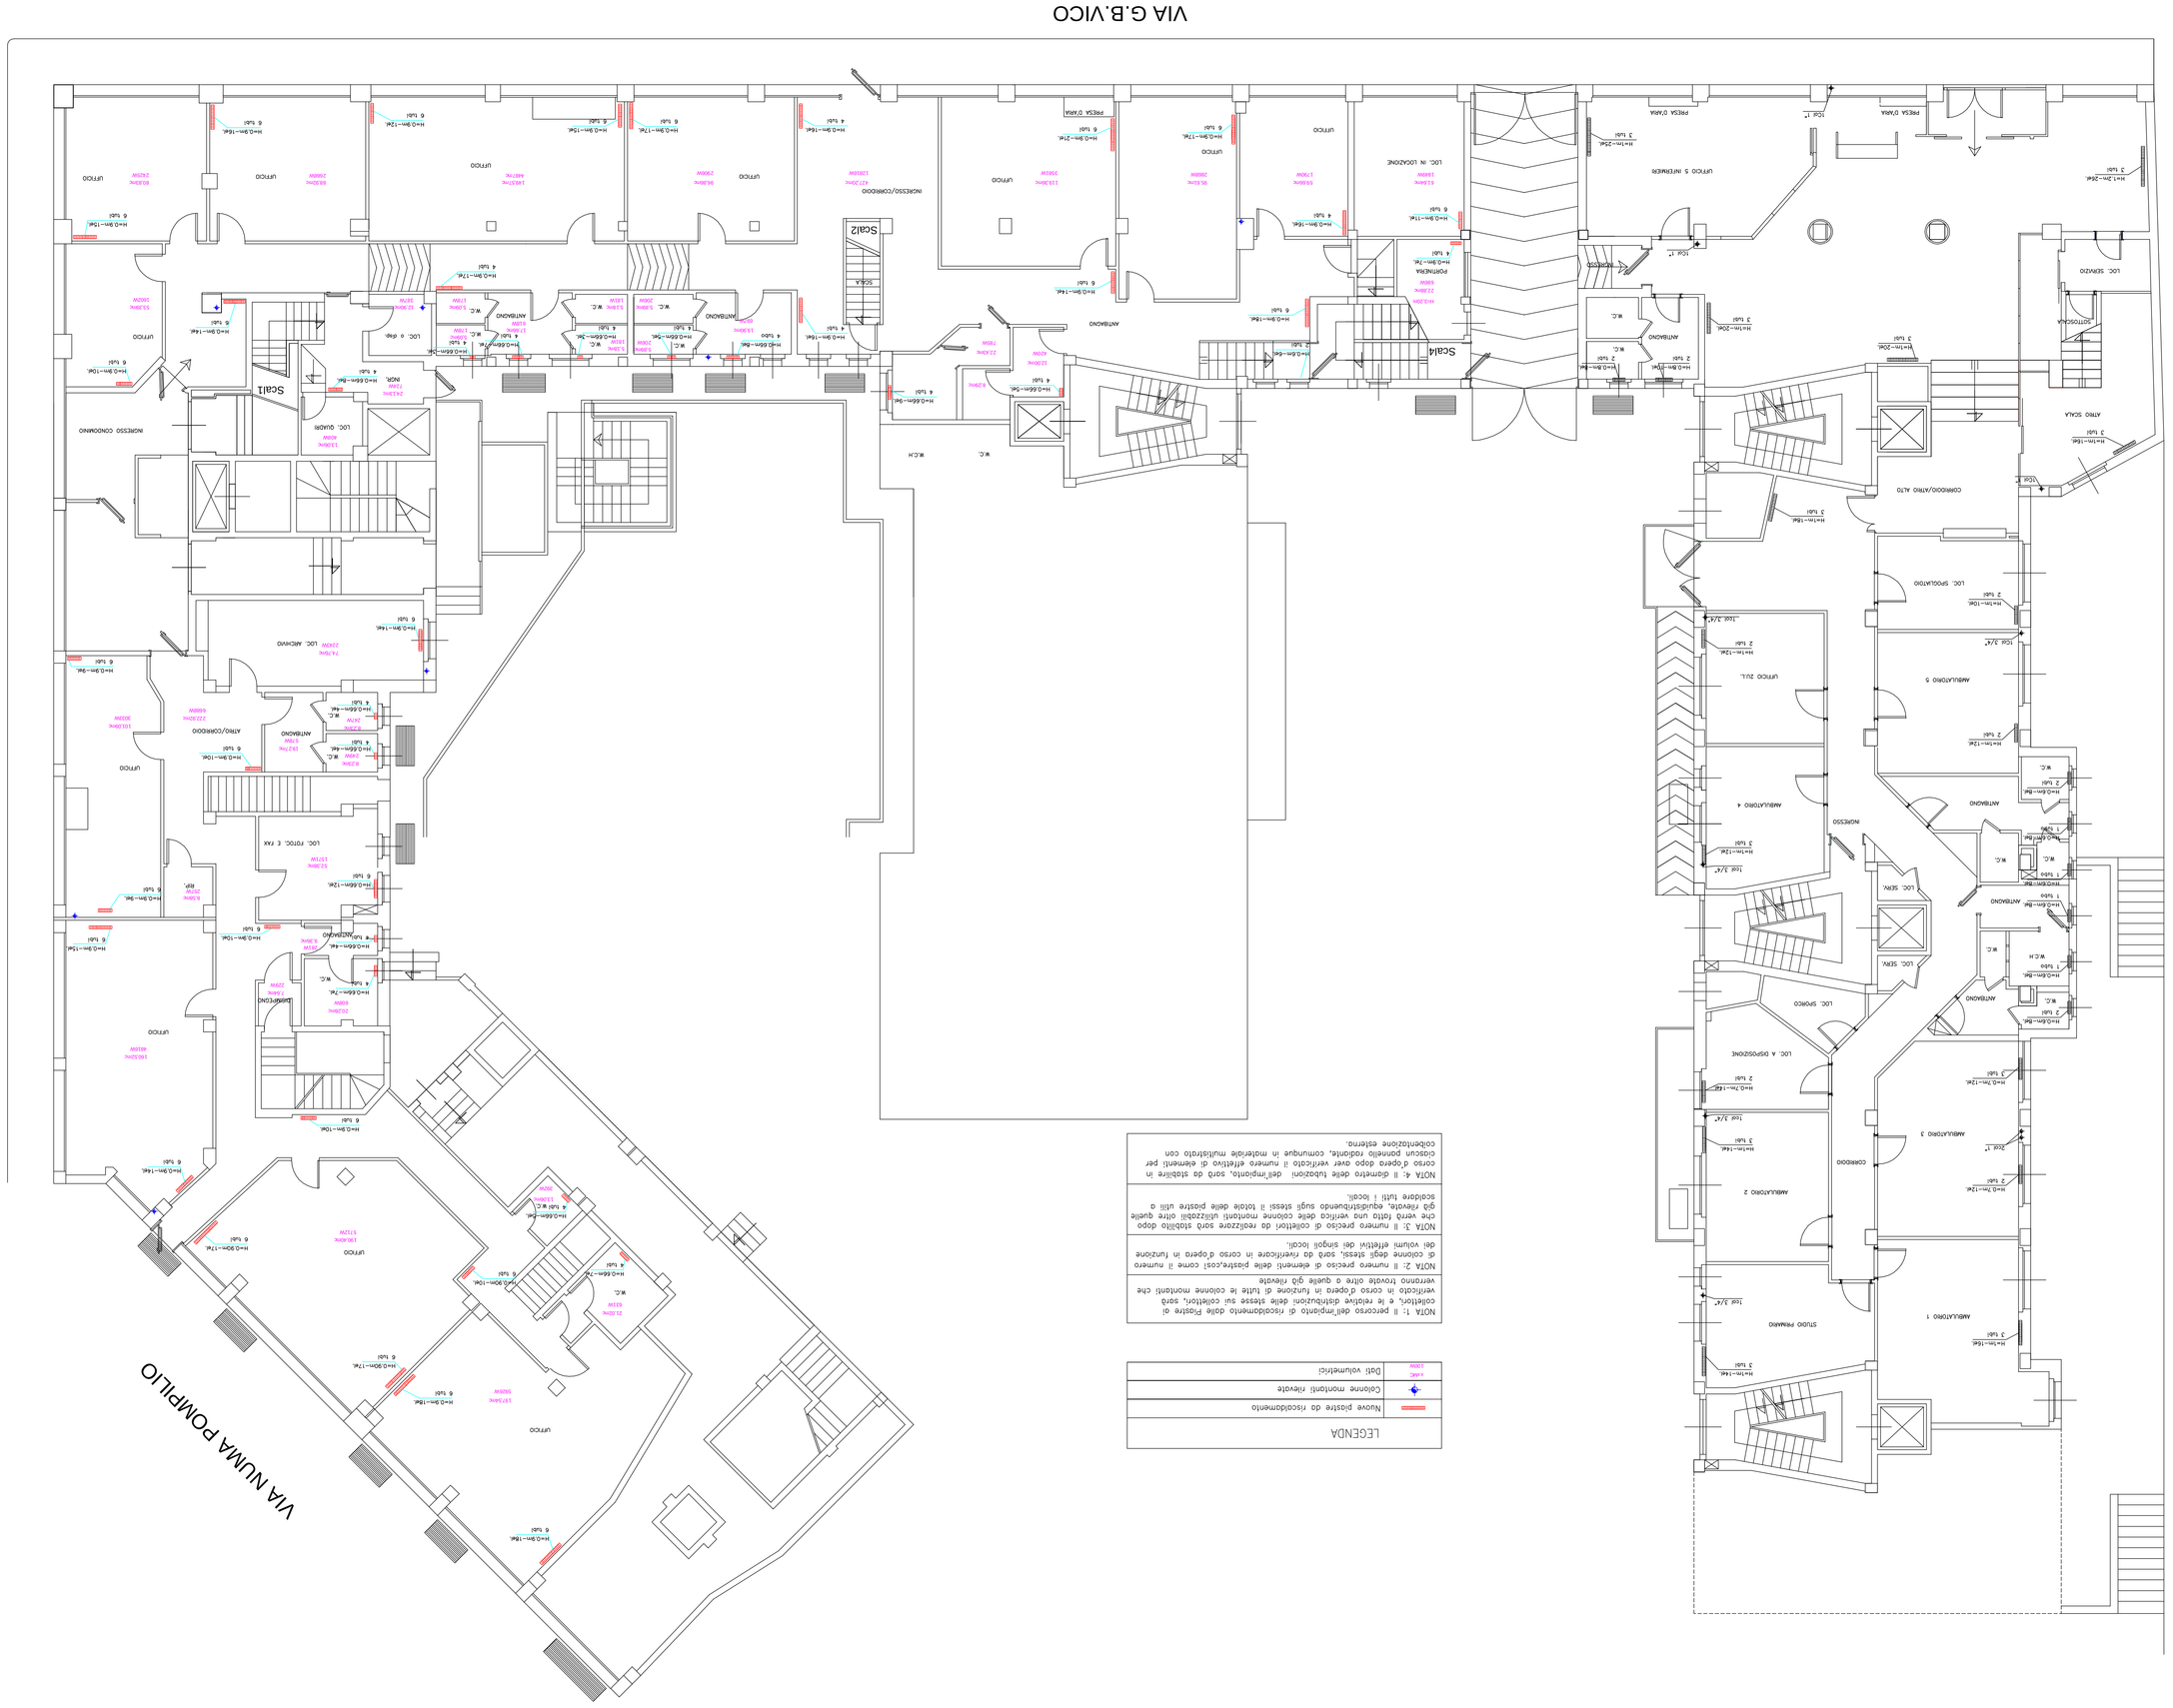
VIA G.B.VICO
VIA NUMA POMPILIO
Scala1
Scala2
Scala3
STUDIO PRIMARIO
CORRIDOIO
CORRIDOIO ALTO
LOC. SPOGLIATOIO
LOC. A DISPOSIZIONE
LOC. SERVIZI
LOC. ARCHIVIO
LOC. & dep.
UFFICIO
LOC. IN LOCAZIONE
PRESA D'ARIA
ARCHIVIO
W.C.
W.C.H
