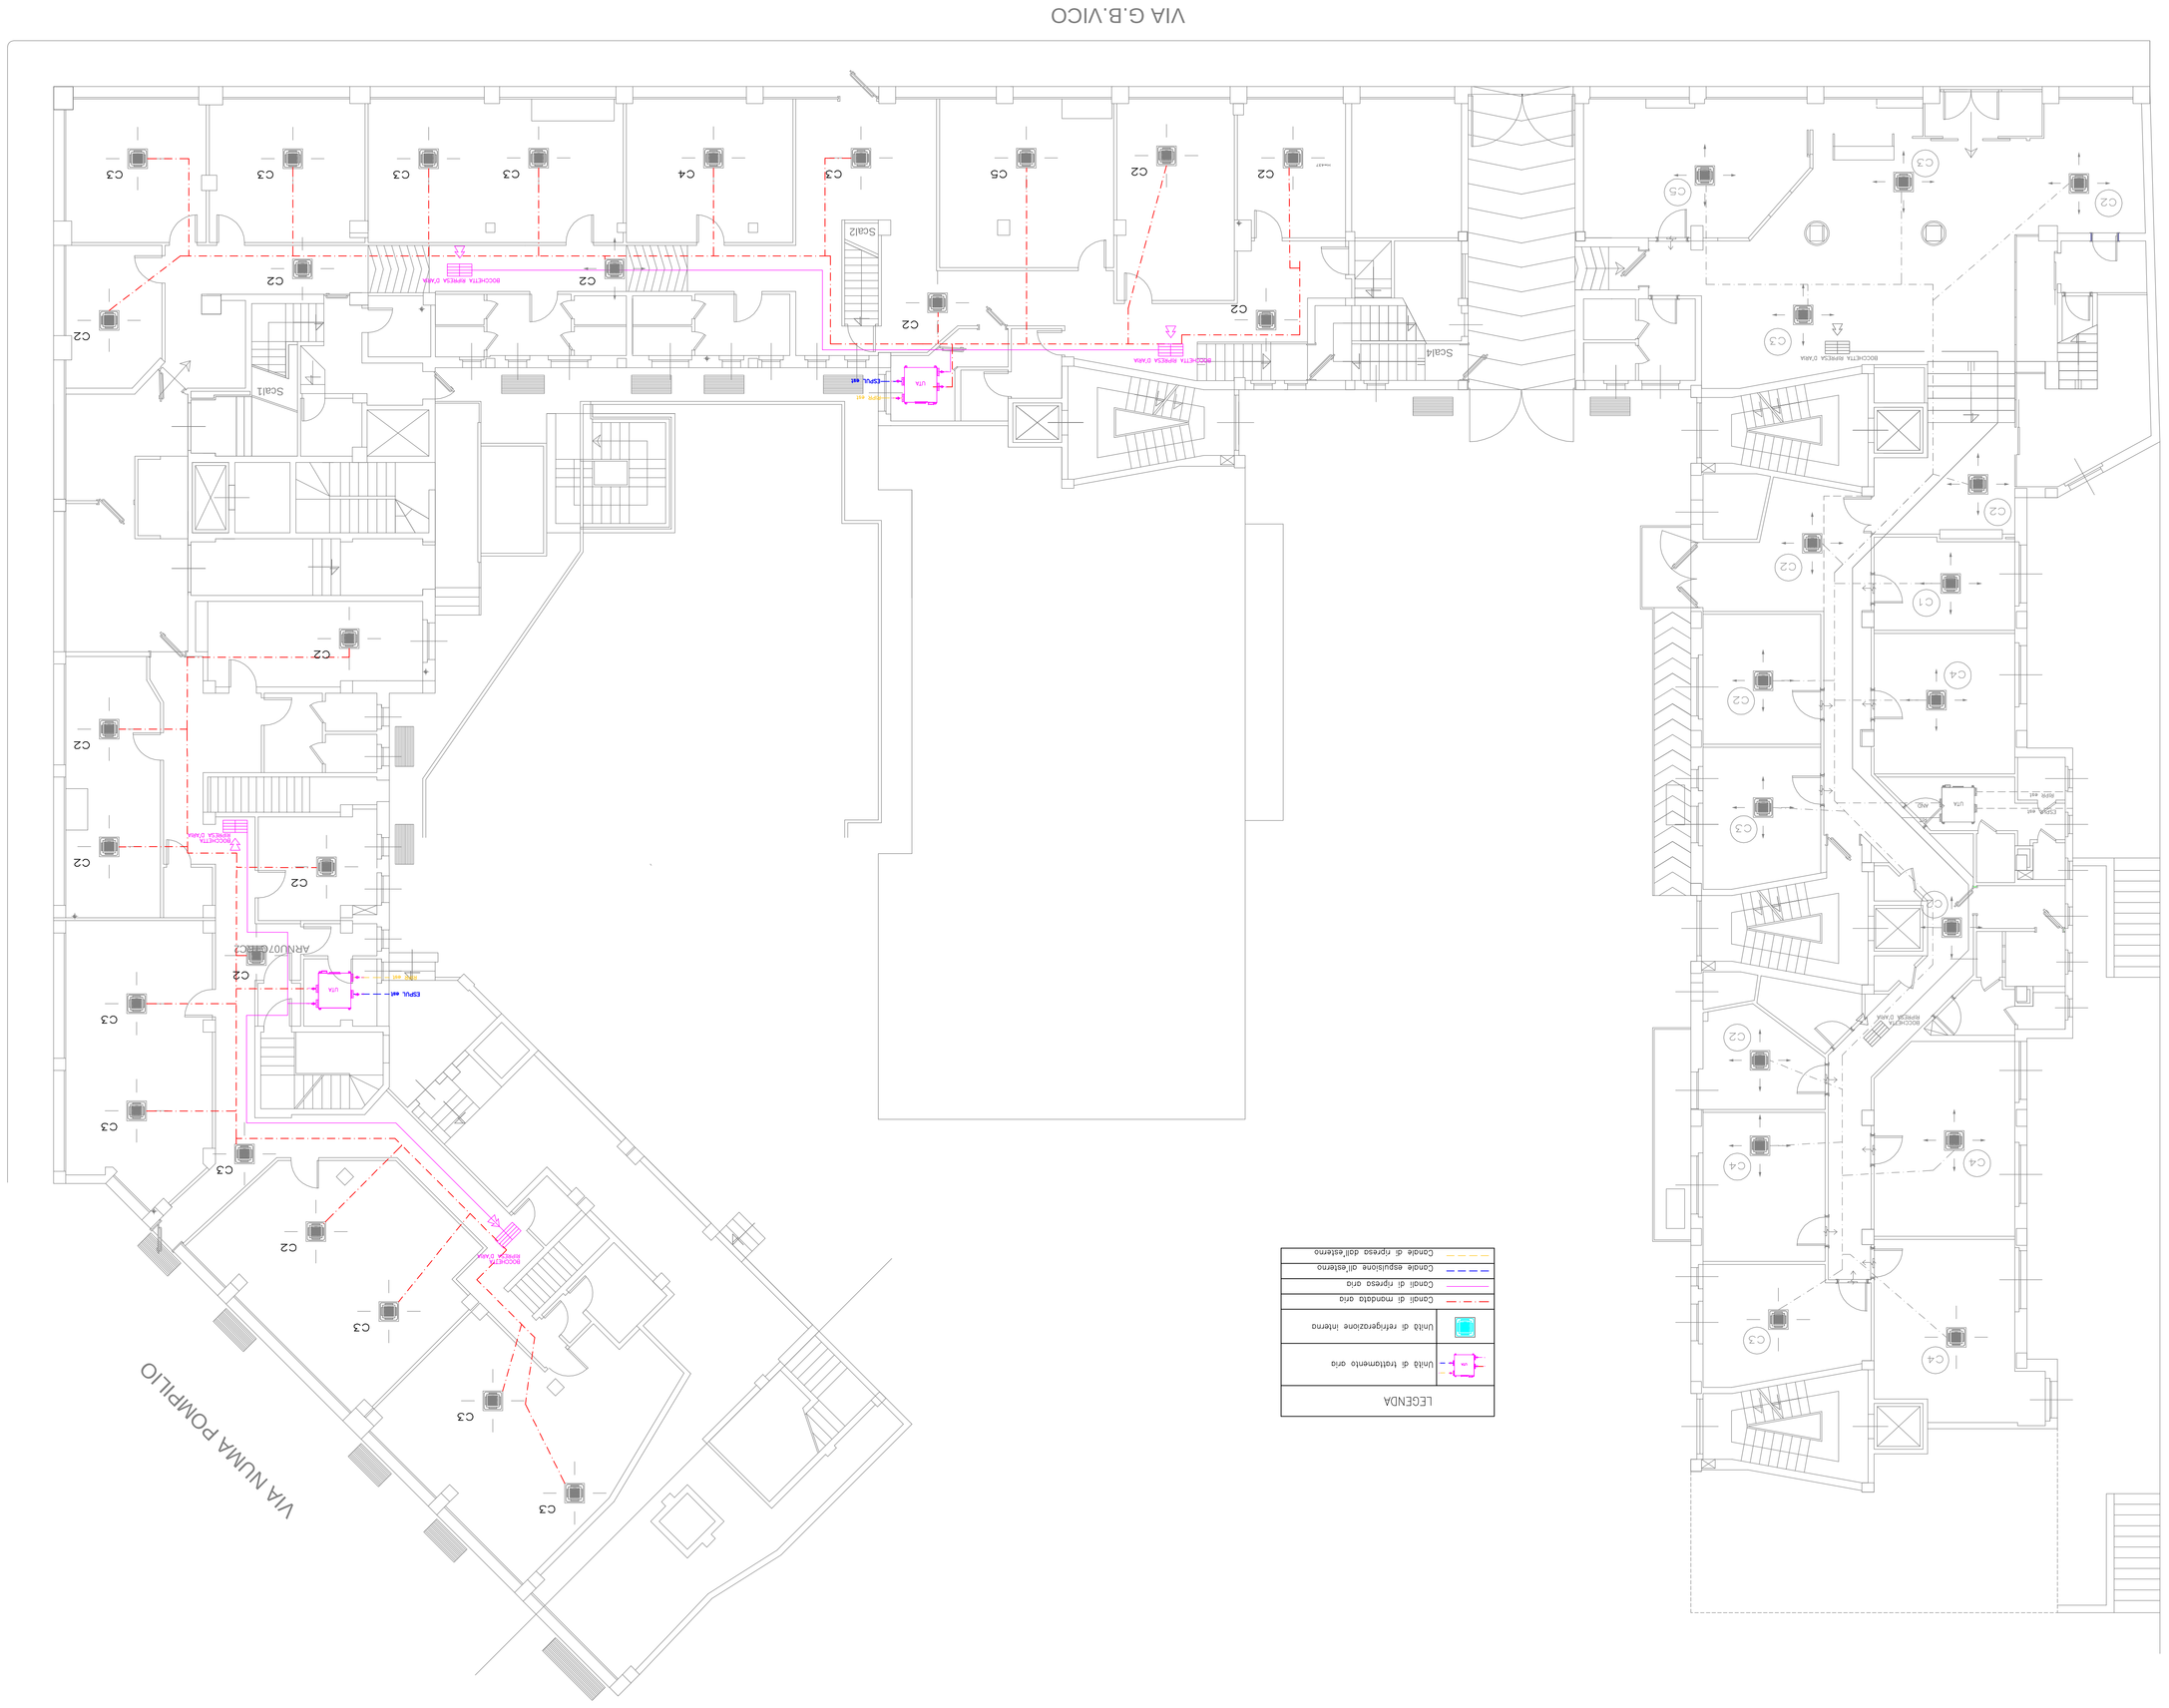
VIA G.B.VICO
PIAZZA VENINO
VIA NUMA POMPILIO
Scala1
Scala2
Scala3
C1
C2
C3
C4
C5
ARMADIO TIPO
ARMADIO TIPO
ARMADIO TIPO