


Sede Provinciale I.N.P.S.
 via S.Anastasio, 5 – Trieste
 Pianta piano quarto

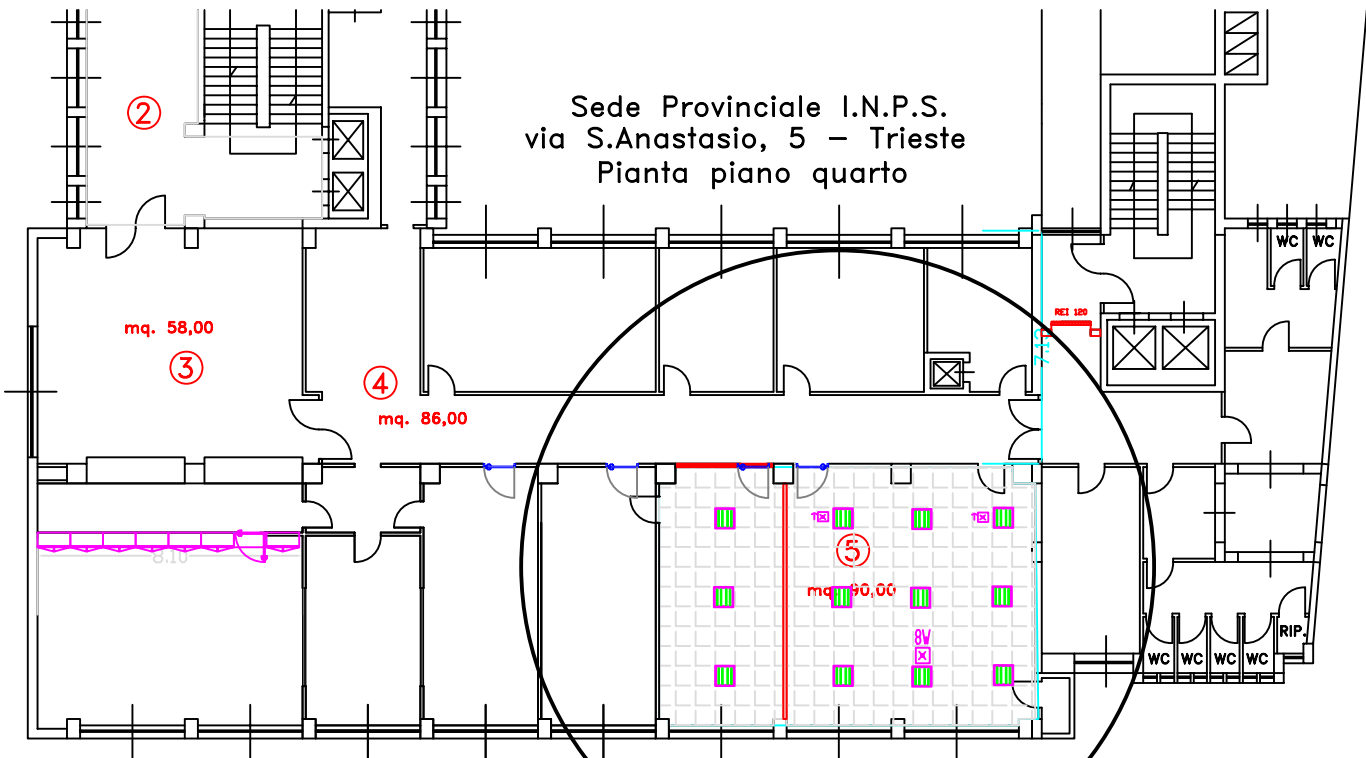

Progettato da	Arch. Bruno Colantonio	TAV. 03
Approvato da		Data APRILE 2013
SEDE REGIONALE FRIULI-VENEZIA GIULIA Via C. Battisti, 10/D – 34125 TRIESTE		Scala
COORDINAMENTO ATTIVITA' TECNICO EDILIZIA		TRIESTE – Via S. Anastasio, 5
4° PIANO – CONTROSOFFITTI		

Legend for the floor plan:

- [Red line symbol] REI 120
- [Grid pattern symbol] Controsoffitti in fibre minerali