



	SEDE REGIONALE PER LA SICILIA UFFICIO TECNICO REGIONALE PALERMO		TAVOLA
	DIREZIONE PROVINCIALE DI MESSINA SISTEMAZIONE AREA MEDICO LEGALE NEL PIANO TERRA DELLO STABILE DI VIA V. EMANUELE, 100 - MESSINA		8
STATO ATTUALE	RAPP. 1:100	DATA Settembre 2013	
DISEGNATORE : Geom. S.re Caravello		AGGIORNAMENTI	
COLLABORATORE : Geom. S.re Caravello			
PROGETTISTA : Geom. Pietro Anzalone			
DIRETTORE LAVORI : Geom. Pietro Anzalone			

 DEMOLIZIONI

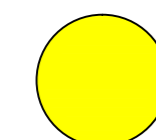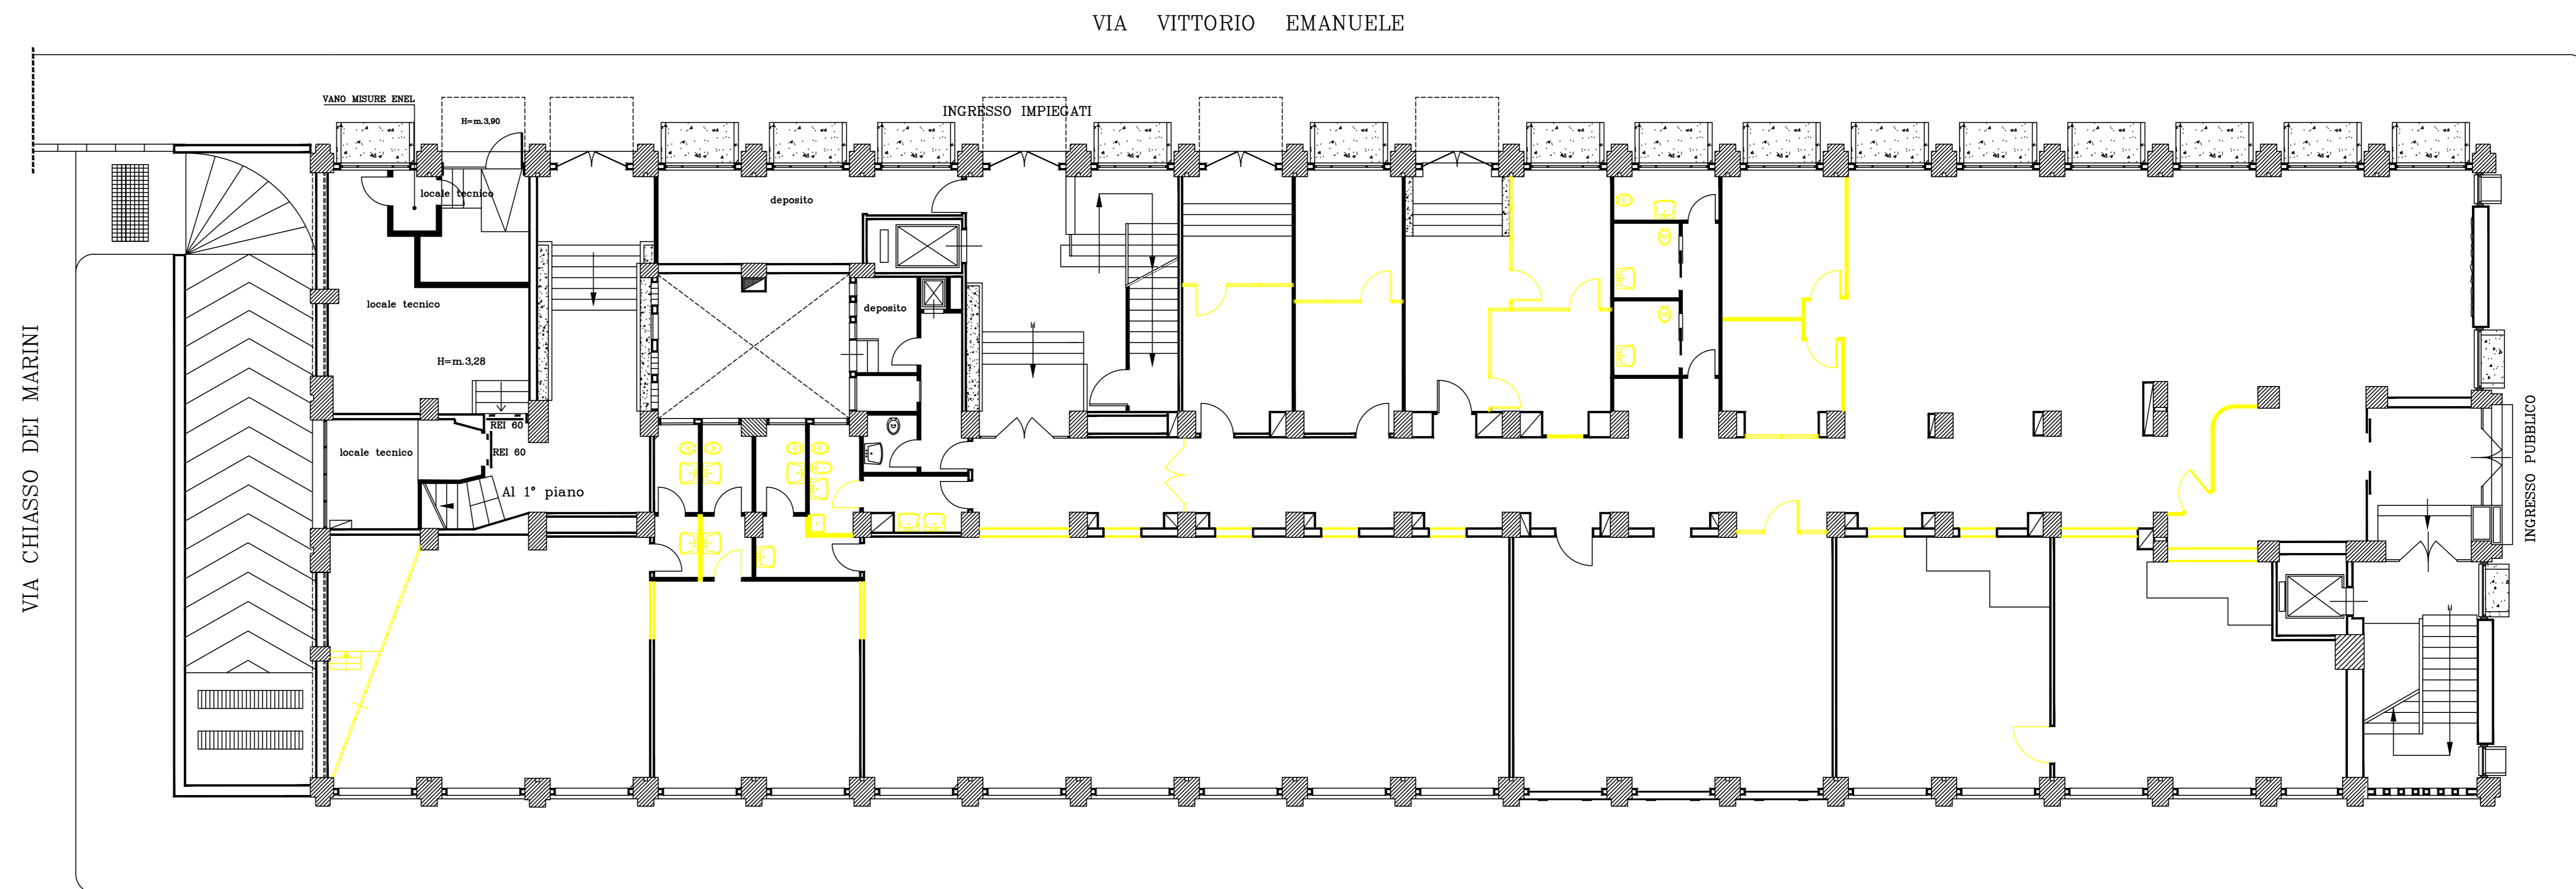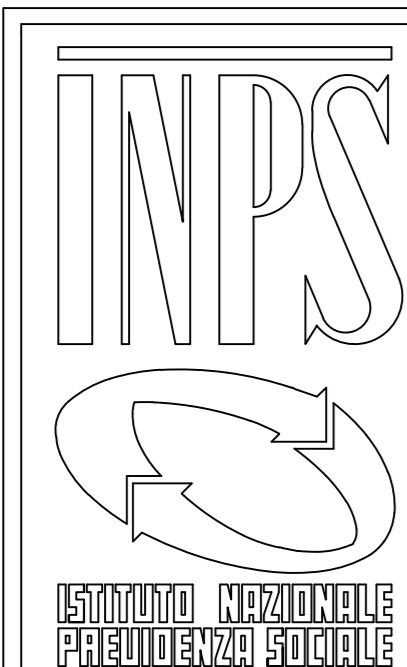

	SEDE REGIONALE PER LA SICILIA UFFICIO TECNICO REGIONALE PALERMO		TAVOLA
	DIREZIONE PROVINCIALE DI MESSINA SISTEMAZIONE AREA MEDICO LEGALE NEL PIANO TERRA DELLO STABILE DI VIA V. EMANUELE, 100 - MESSINA		9
NUOVA SISTEMAZIONE	RAPP. 1:100	DATA Settembre 2013	
DISEGNATORE : Geom. S.re Caravello		AGGIORNAMENTI	
COLLABORATORE : Geom. S.re Caravello			
PROGETTISTA : Geom. Pietro Anzalone			
DIRETTORE LAVORI : Geom. Pietro Anzalone			

 COSTRUZIONI

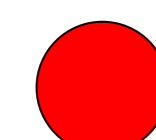