

 ISTITUTO NAZIONALE ASSICURAZIONE PREVIDENZA SOCIALE	DATA : 05/07/13	SCALA : 1:100	TAV : n.1/4
	PROGETTO : arch. D. De Giusti	PROGETTO : arch. D. De Giusti	FILE : ex-INPDAP
DIREZIONE REGIONALE PREVIDENZA SOCIALE UFFICIO TECNICO	PROGETTO : arch. D. De Giusti	PROGETTO : arch. D. De Giusti	VARIANTE Comunicazione n.2013/1847/47

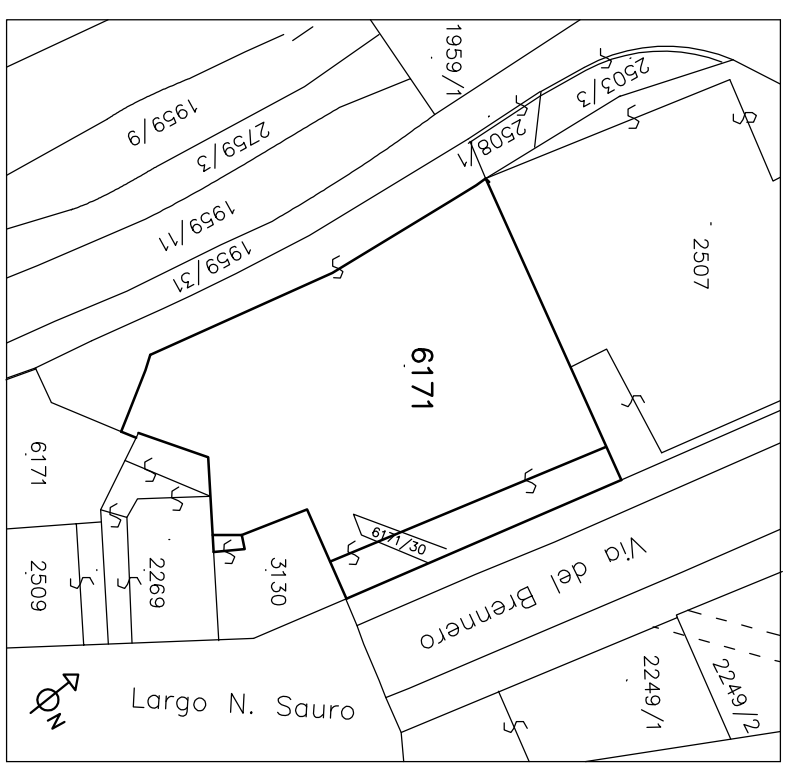

SCALDA 1:1000

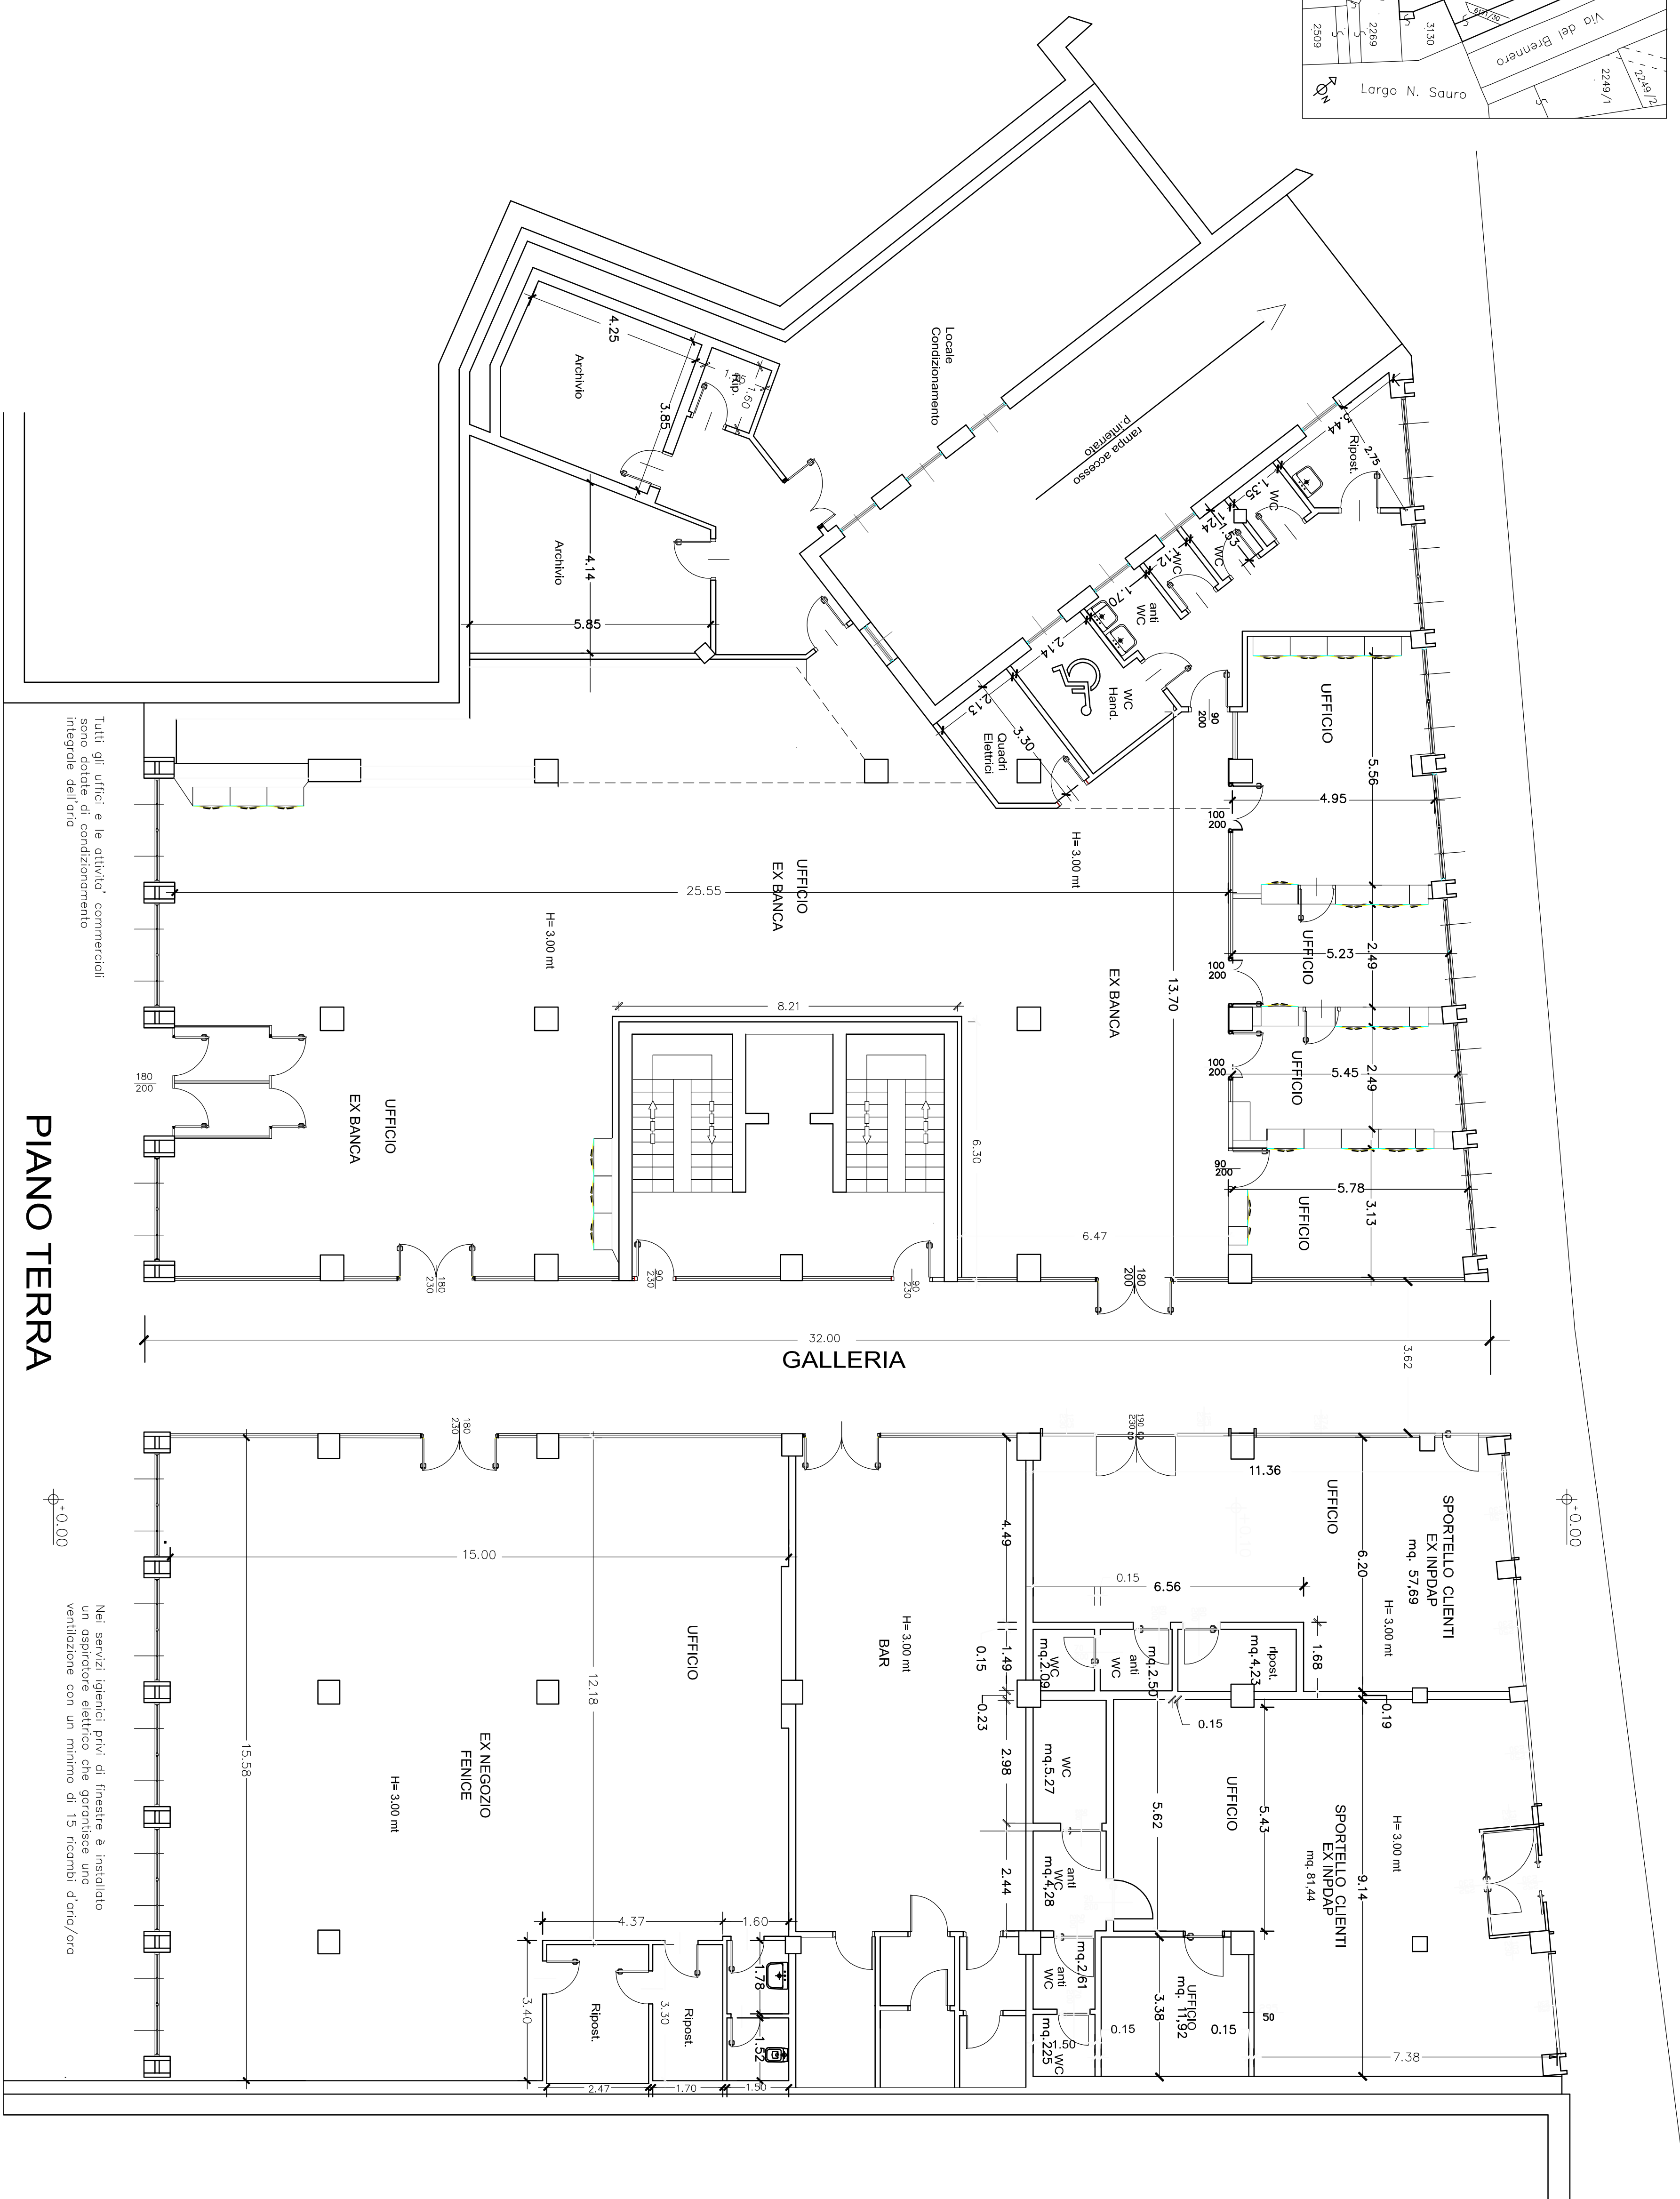

VIA F. PETRARCA

VIA DEL BRENNERO

PIANO TERRA

Tutti gli uffici e le attività commerciali sono dotate di condizionamento integrale dell'aria

Nei servizi igienici privi di finestre è installato un aspiratore elettrico che garantisce una ventilazione con un minimo di 15 ricambi d'aria/ora