
 IMPS ISTITUTO NAZIONALE PER LO STUDIO E LA PROTEZIONE DELLE SOSTANZE PERICOLOSE	DATA : 05/07/13 SCALA 1:100	FILE : ex-INPDAP
	Ristrutturazione edilizia per la realizzazione di un Centro Sanitario-Diagnostico e di un Polo Formativo con uffici presso lo stabile I.N.P.S. ex INPDAP in Trento-via Brennero n.1-3-5-7(p)ed 6171 sub 1.2,3,4,5 CC. Trento) con impermeabilizzazione della terrazza/parcheggio e pavimentazione esterna	Pianta PROGETTO
DIREZIONE REGIONALE DEL TERRITORIO, DELL'AMBIENTE E DEL PATRIMONIO CULTURALE UFFICIO TECNICO	PROGETTO: arch. D. De Guisti DESIGNO : arch. D. De Guisti	VARIANTE Committenza n.2013/11847/47

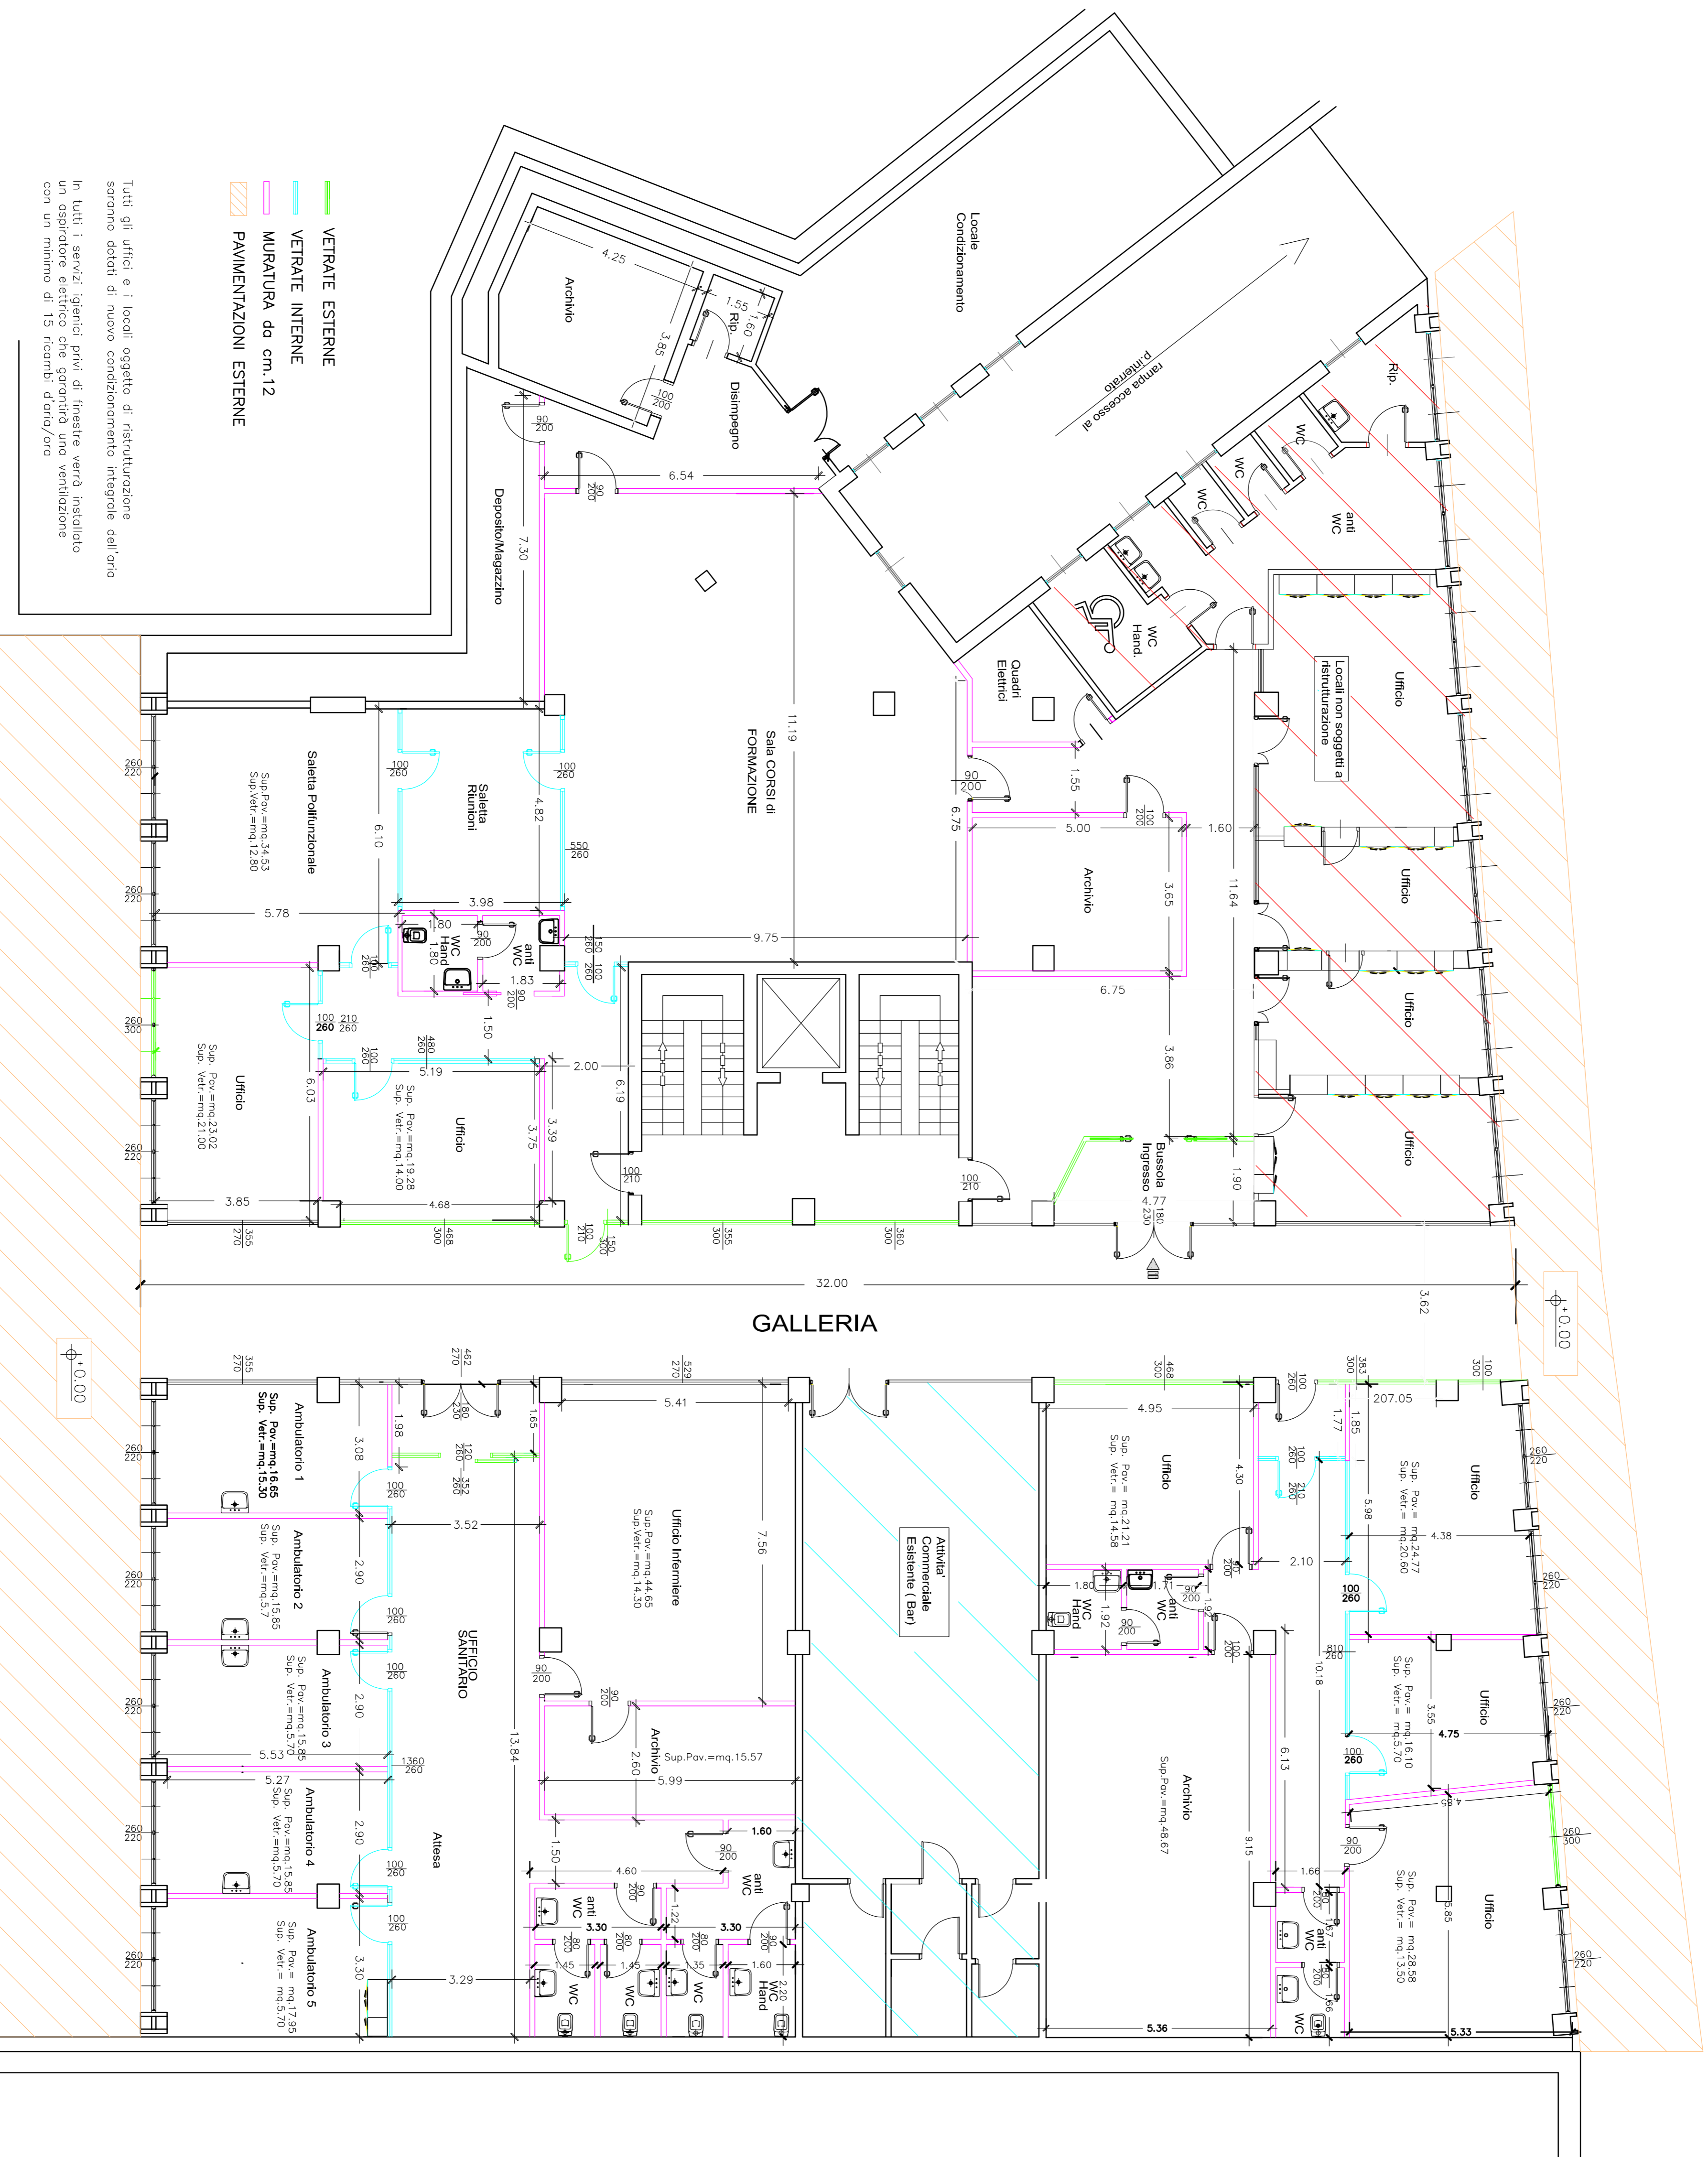

VIA F. PETRARCA