INPS ISTITUTO NAZIONALE PREVIDENZA SOCIALE	DATA : 05/07/13	SCALA 1:100	TAV. : n.4/5
	Ristrutturazione edilizia per la realizzazione di un Centro Sanitario–Diagnostico e di un Polo Formativo con uffici presso lo stabile I.N.P.S. ex iNPDAP in Trento–via Brennero n.1–3–5–7(p.ed 6171 sub 1,2,3,4,5 CC. Trento) con impermeabilizzazione della terrazza/parcheggio e pavimentazione esterna		FILE : ex–INPDAP
			PIANTA PIANO PARCHEGGIO (Demol./Ricost)
			AGG. 18/09/13
DIREZIONE REGIONALE TRENTINO–ALTO ADIGE UFFICIO TECNICO	PROGETTO: arch. D. De Giusti		**VARIANTE** Comunicazione al Sindaco del n.2013/11847/47
	DISEGNO : arch. D. De Giusti		

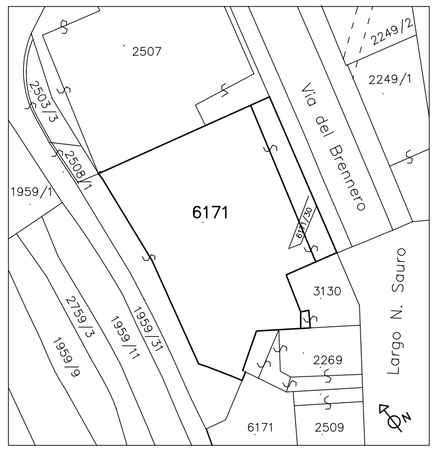

scala 1:1000

TERRAZZA/PARCHEGGIO

DEMOLIZIONI

RICOSTRUZIONI

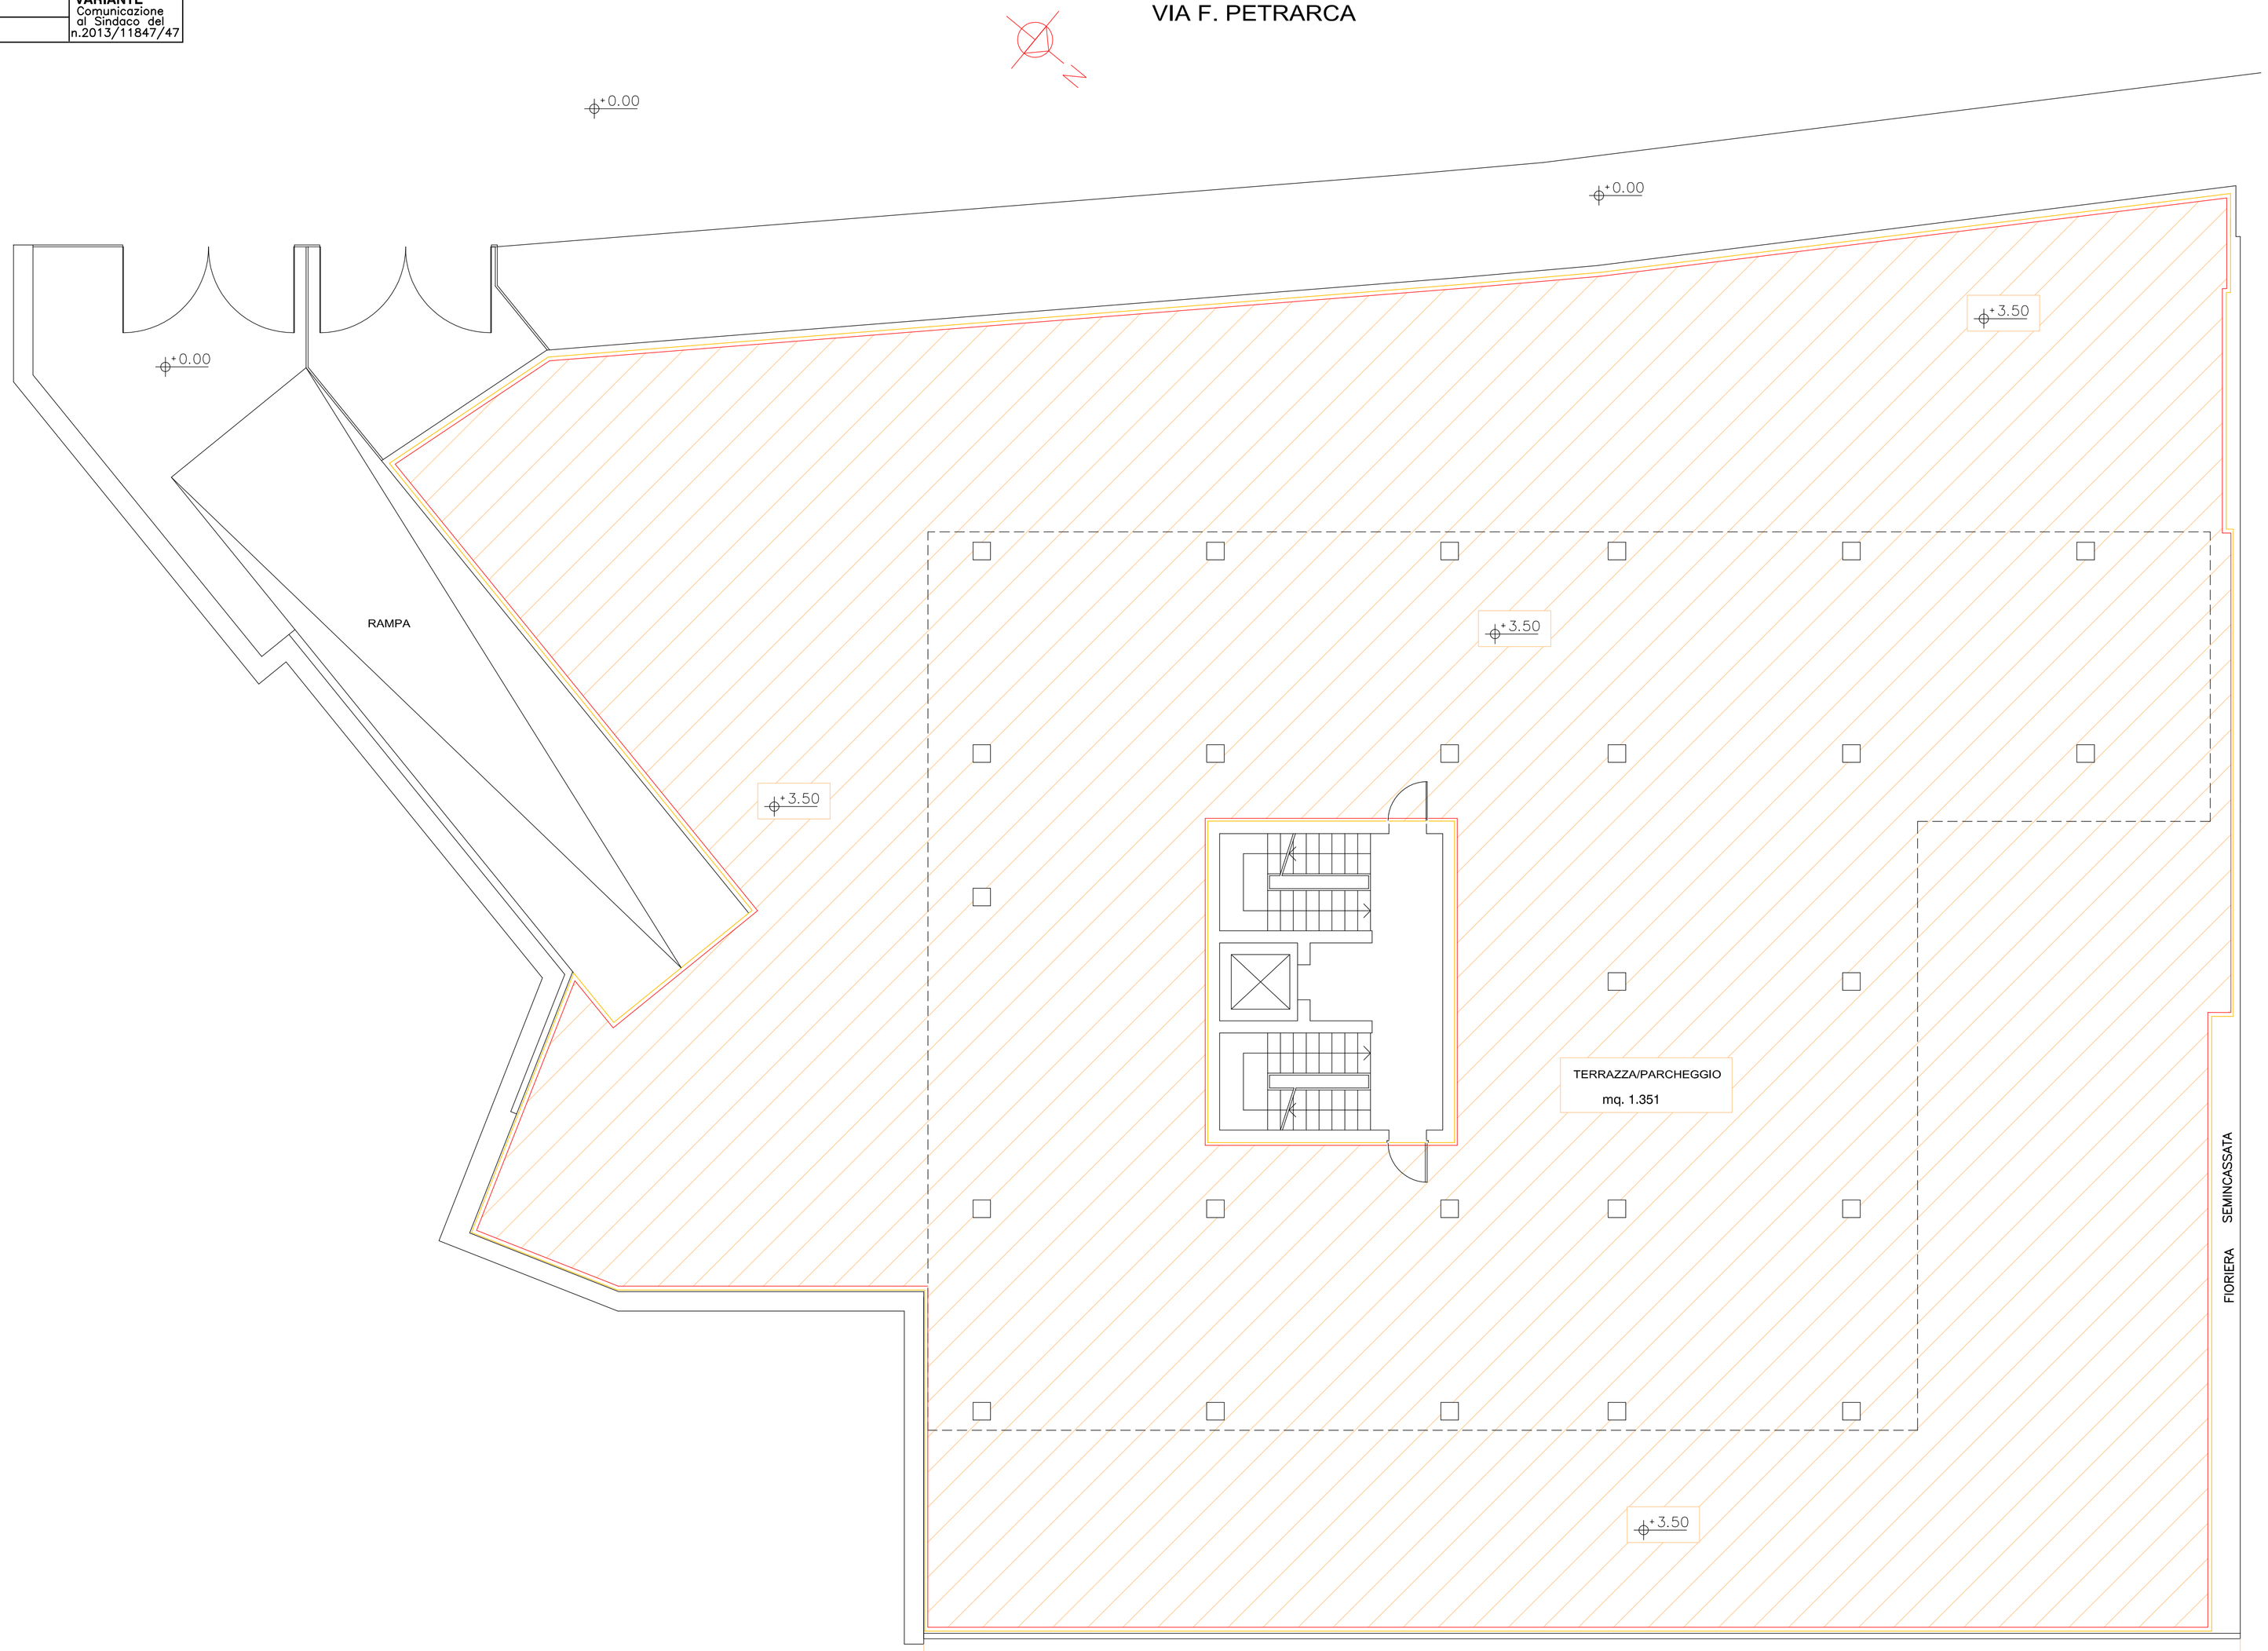

PIANO PRIMO

VIA DEL BRENNERO

+0.00