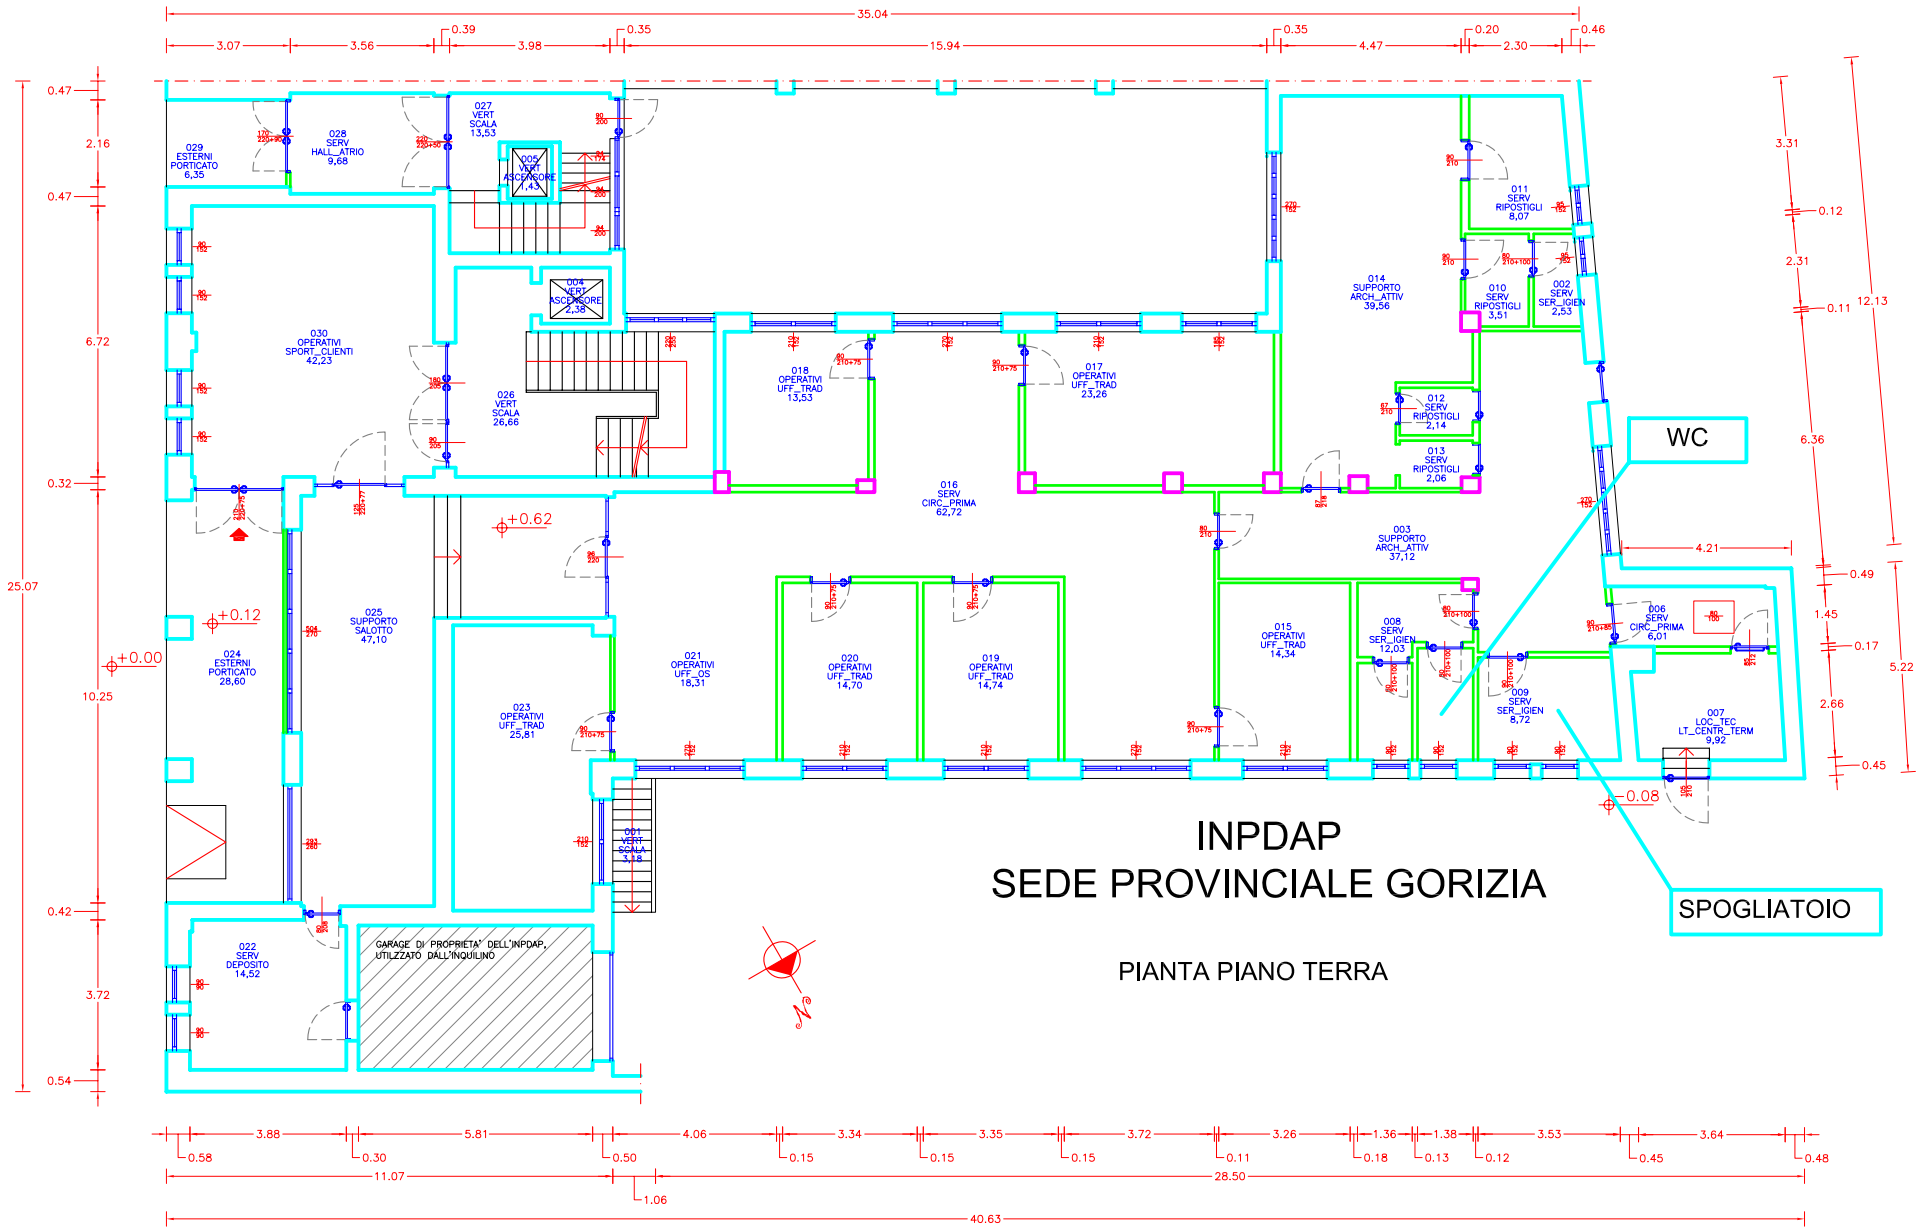

INPS ISTITUTO NAZIONALE PREVIDENZA SOCIALE	Progettato da	Arch. Bruno Colantonio	TAV. 28
	Approvato da		Data OTTOBRE 2013 — Scala
	SEDE REGIONALE FRIULI–VENEZIA GIULIA Via C. Battisti,10/D – 34125 TRIESTE COORDINAMENTO ATTIVITA' TECNICO EDILIZIA	GORIZIA – Via ROMA, 6–8	
		Piano TERRA – WC e SPOGLIATOI – 1° FASE	