Sede Provinciale di Gorizia

PIANTA PIANO QUARTO

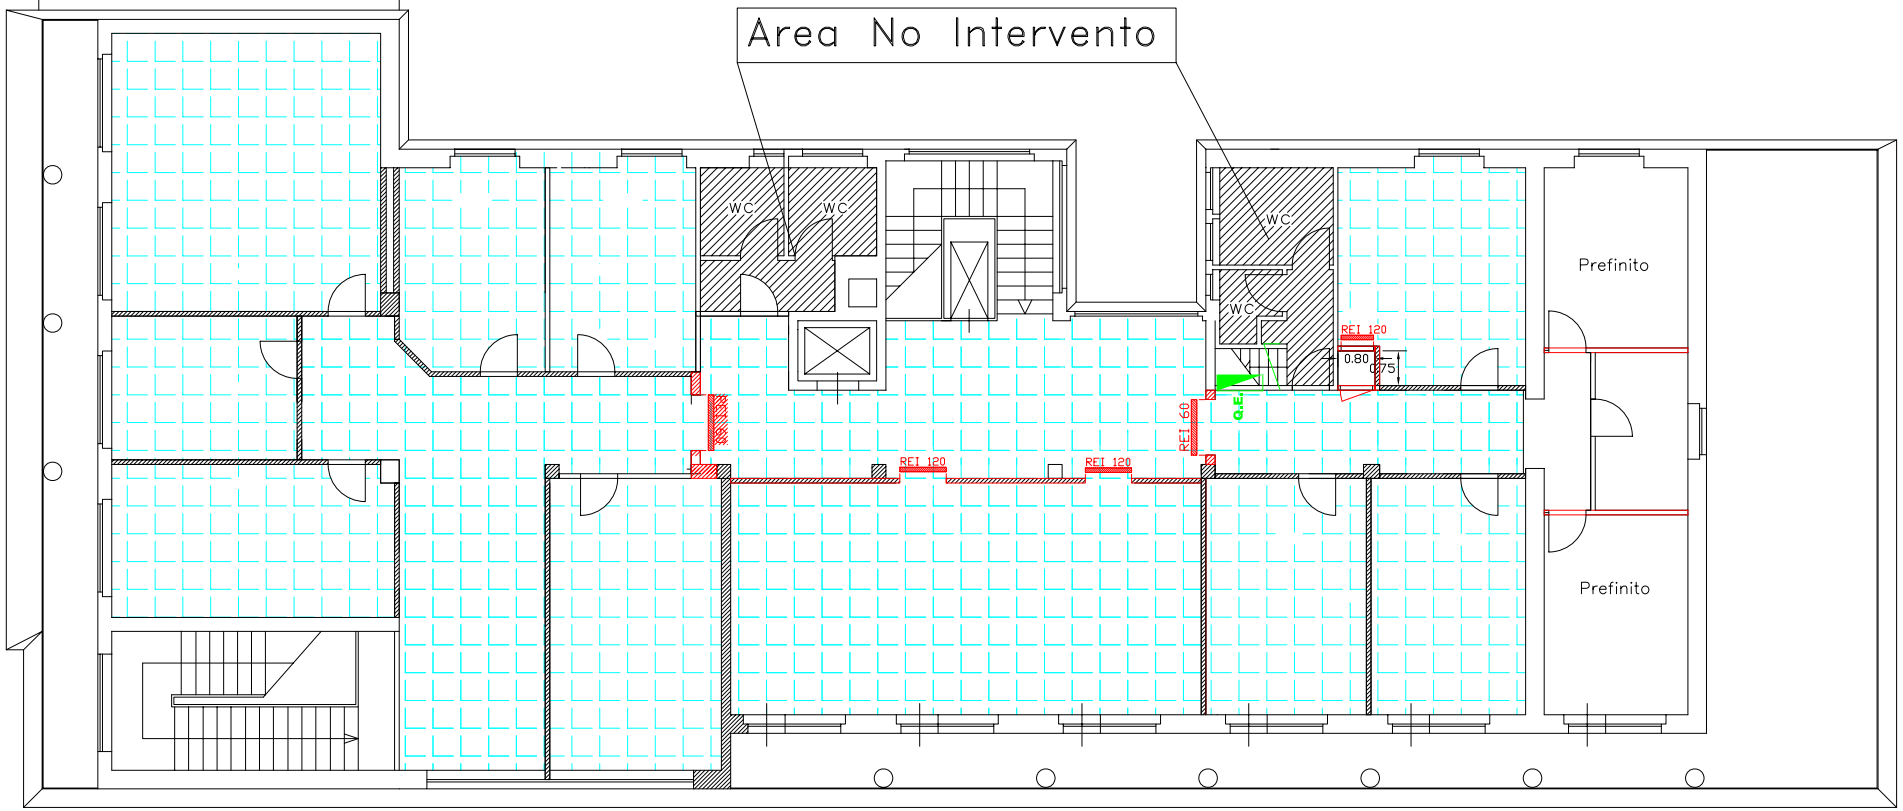

INPS Istituto Nazionale Previdenza Sociale	Progettato da	Arch. Bruno Colantonio	TAV. 16
	Approvato da		Data MAGGIO 2014 / Scala
	SEDE REGIONALE FRIULI-VENEZIA GIULIA Via C. Battisti,10/D – 34125 TRIESTE COORDINAMENTO ATTIVITA' TECNICO EDILIZIA	Direzione Provinciale INPS–GORIZIA 4° PIANO – PAVIMENTI	