Sede Provinciale di Gorizia

PIANTA PIANO QUARTO

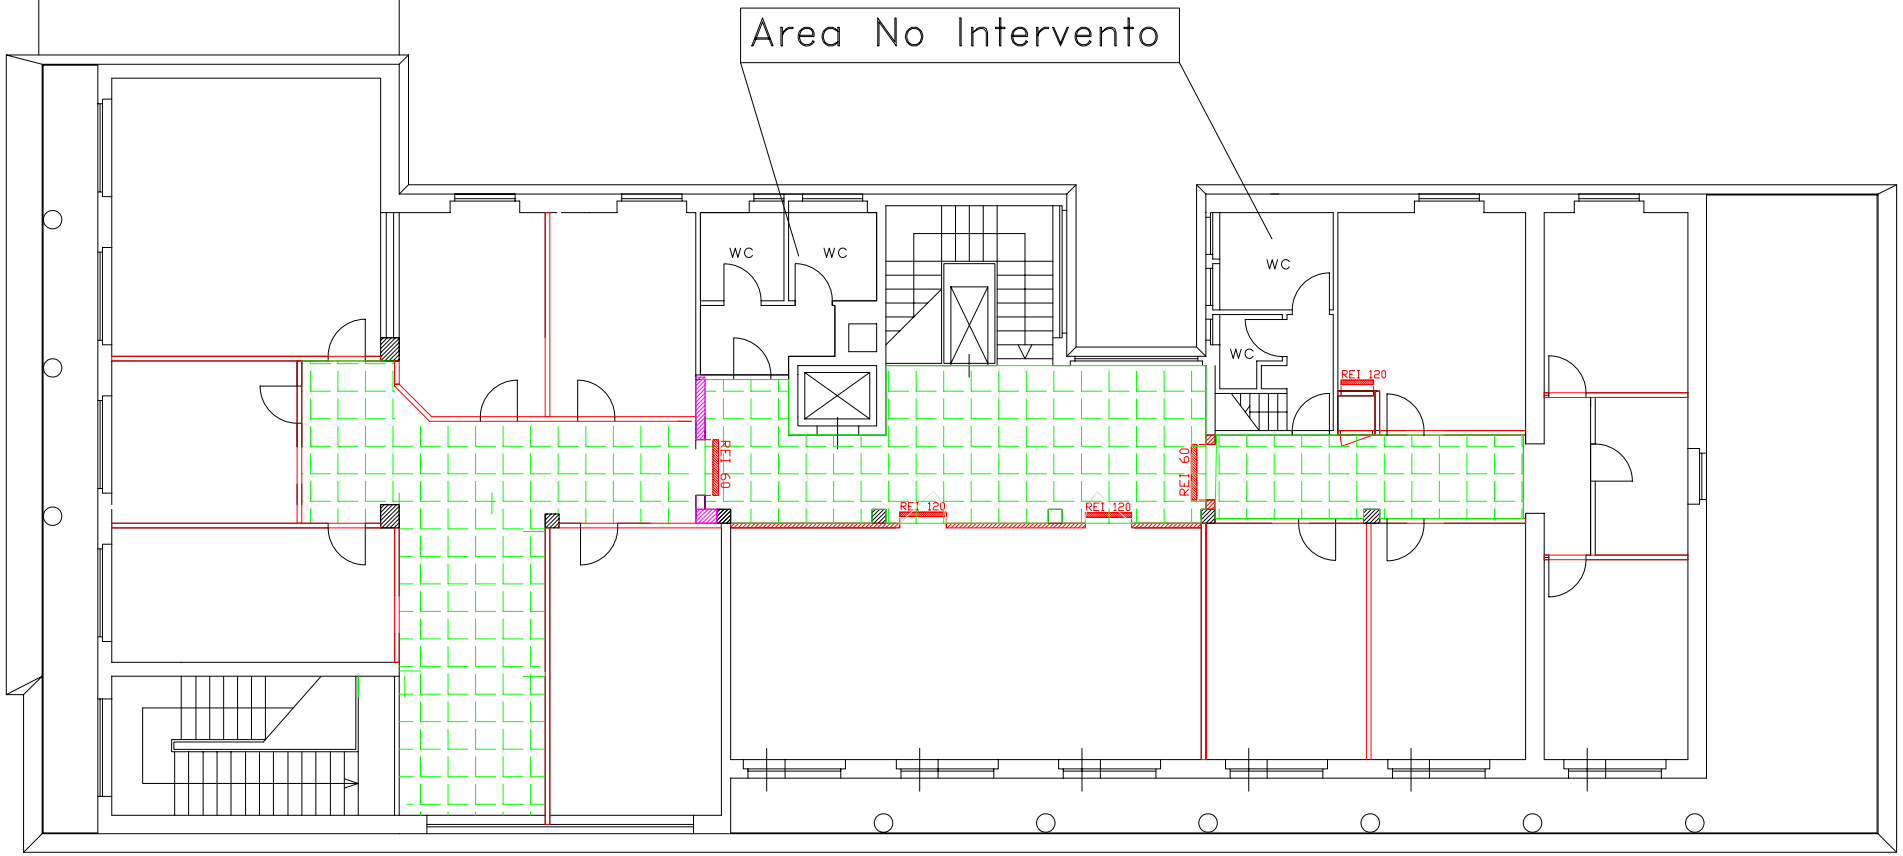

INPS ISTITUTO NAZIONALE PREVIDENZA SOCIALE	Progettato da	Arch. Bruno Colantonio	TAV. 17
	Approvato da		Data MAGGIO 2014 / Scala
SEDE REGIONALE FRIULI-VENEZIA GIULIA Via C. Battisti,10/D – 34125 TRIESTE COORDINAMENTO ATTIVITA' TECNICO EDILIZIA	Direzione Provinciale INPS–GORIZIA 4° PIANO – CONTROSOFFITTI		