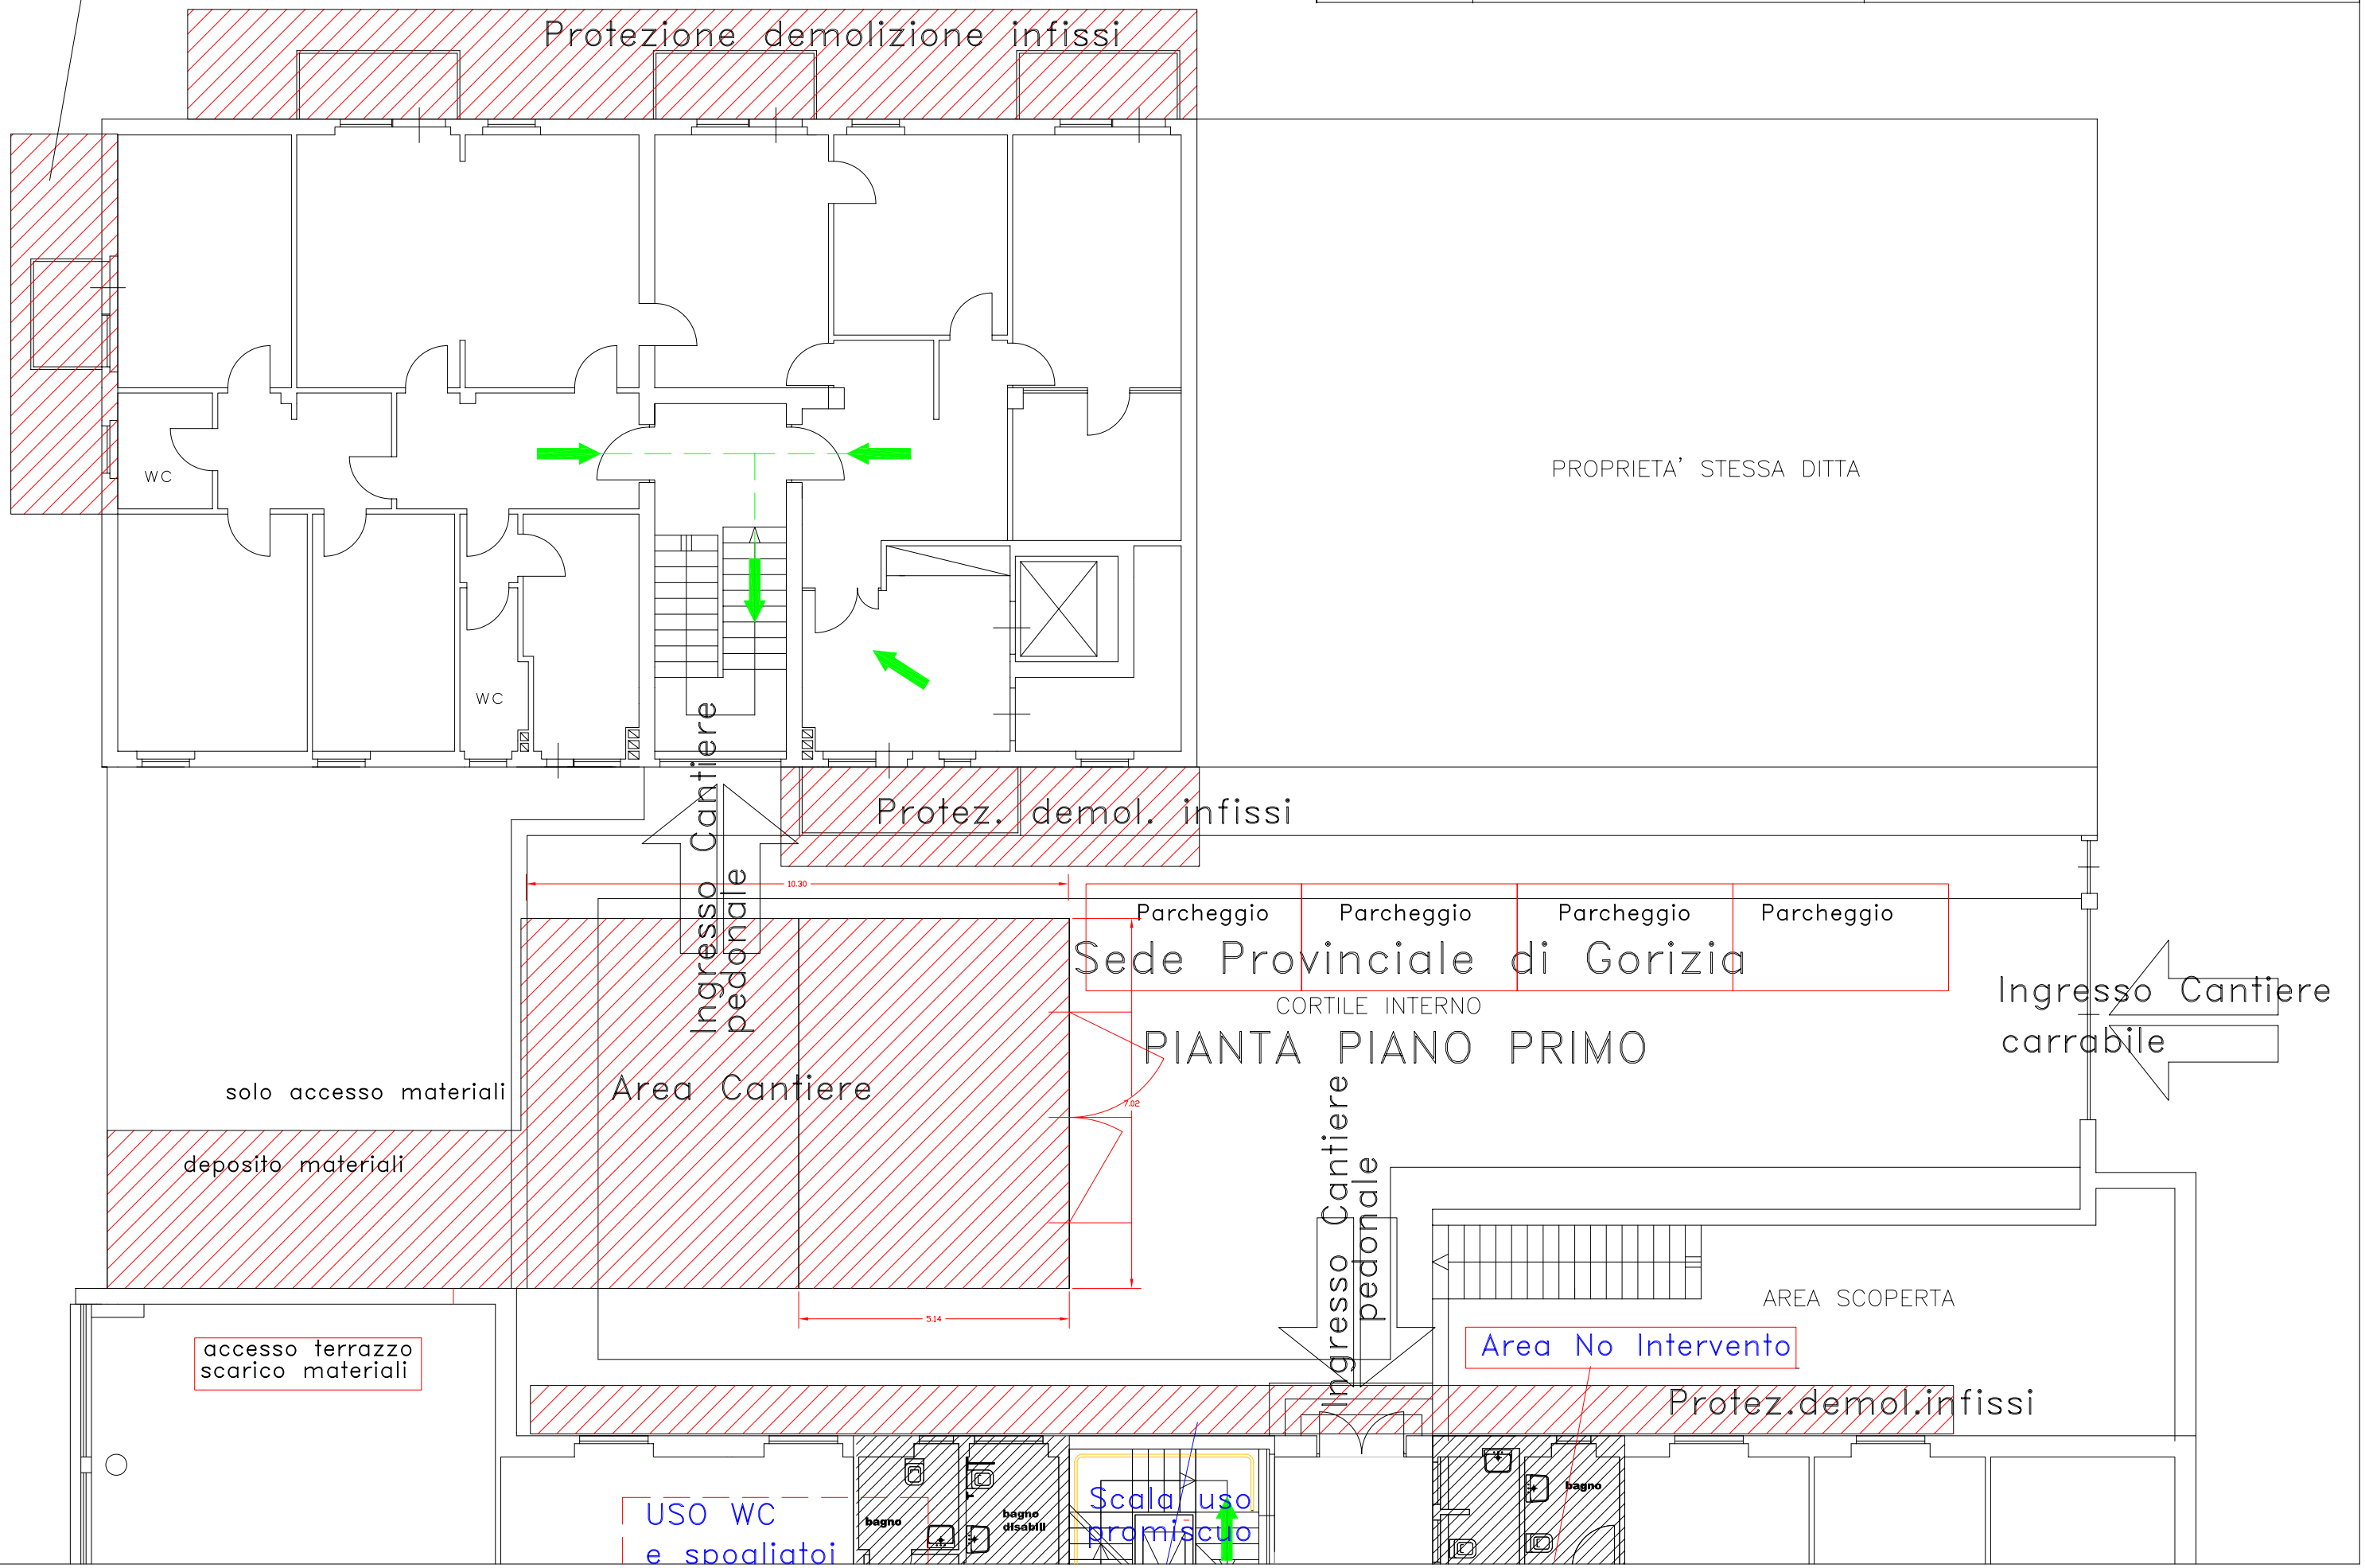INPS ISTITUTO NAZIONALE PREVIDENZA SOCIALE	Progettato da	Arch. Bruno Colantonio	TAV. 26
	Approvato da		Data MAGGIO 2014 / Scala
	SEDE REGIONALE FRIULI-VENEZIA GIULIA Via C. Battisti,10/D – 34125 TRIESTE COORDINAMENTO ATTIVITA' TECNICO EDILIZIA	Direzione Provinciale INPS-GORIZIA	
		1° PIANO-ASSETTO CANTIERE