


**COMUNE DI NUORO**  
Provincia di Nuoro

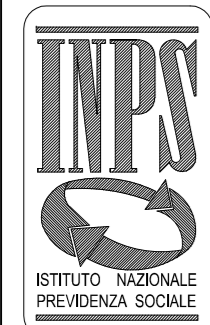

ISTITUTO NAZIONALE PREVIDENZA SOCIALE  
SEDE REGIONALE SARDEGNA  
AREA TECNICO EDILIZIA  
VIA DEI GIUDICATI, 33 - 09131 CAGLIARI

Oggetto

Progetto: Opere edili ed impiantistiche inerenti la ristrutturazione edilizia del piano secondo e primo sottopiano (parte) della Direzione Provinciale Inps di Nuoro - via Leonardo da Vinci , 26

tavola  
opere edili:  
primo sottopiano - situazione attuale  
primo sottopiano - situazione di progetto

**2**


data  
Settembre 2014

scala  
1:100

progettisti:  
perito edile Giorgio Defraia  
geometra Giorgio Corona  
perito elett. Giampaolo Meloni


R.U.P.  
ing. Giampaolo Cuboni

Úāē œF»À[ ç] āē [ ÁÄ ä æ ā } ^ Áæ ç  
ÇÁē ^|| ÁÜÁVÇÉ D

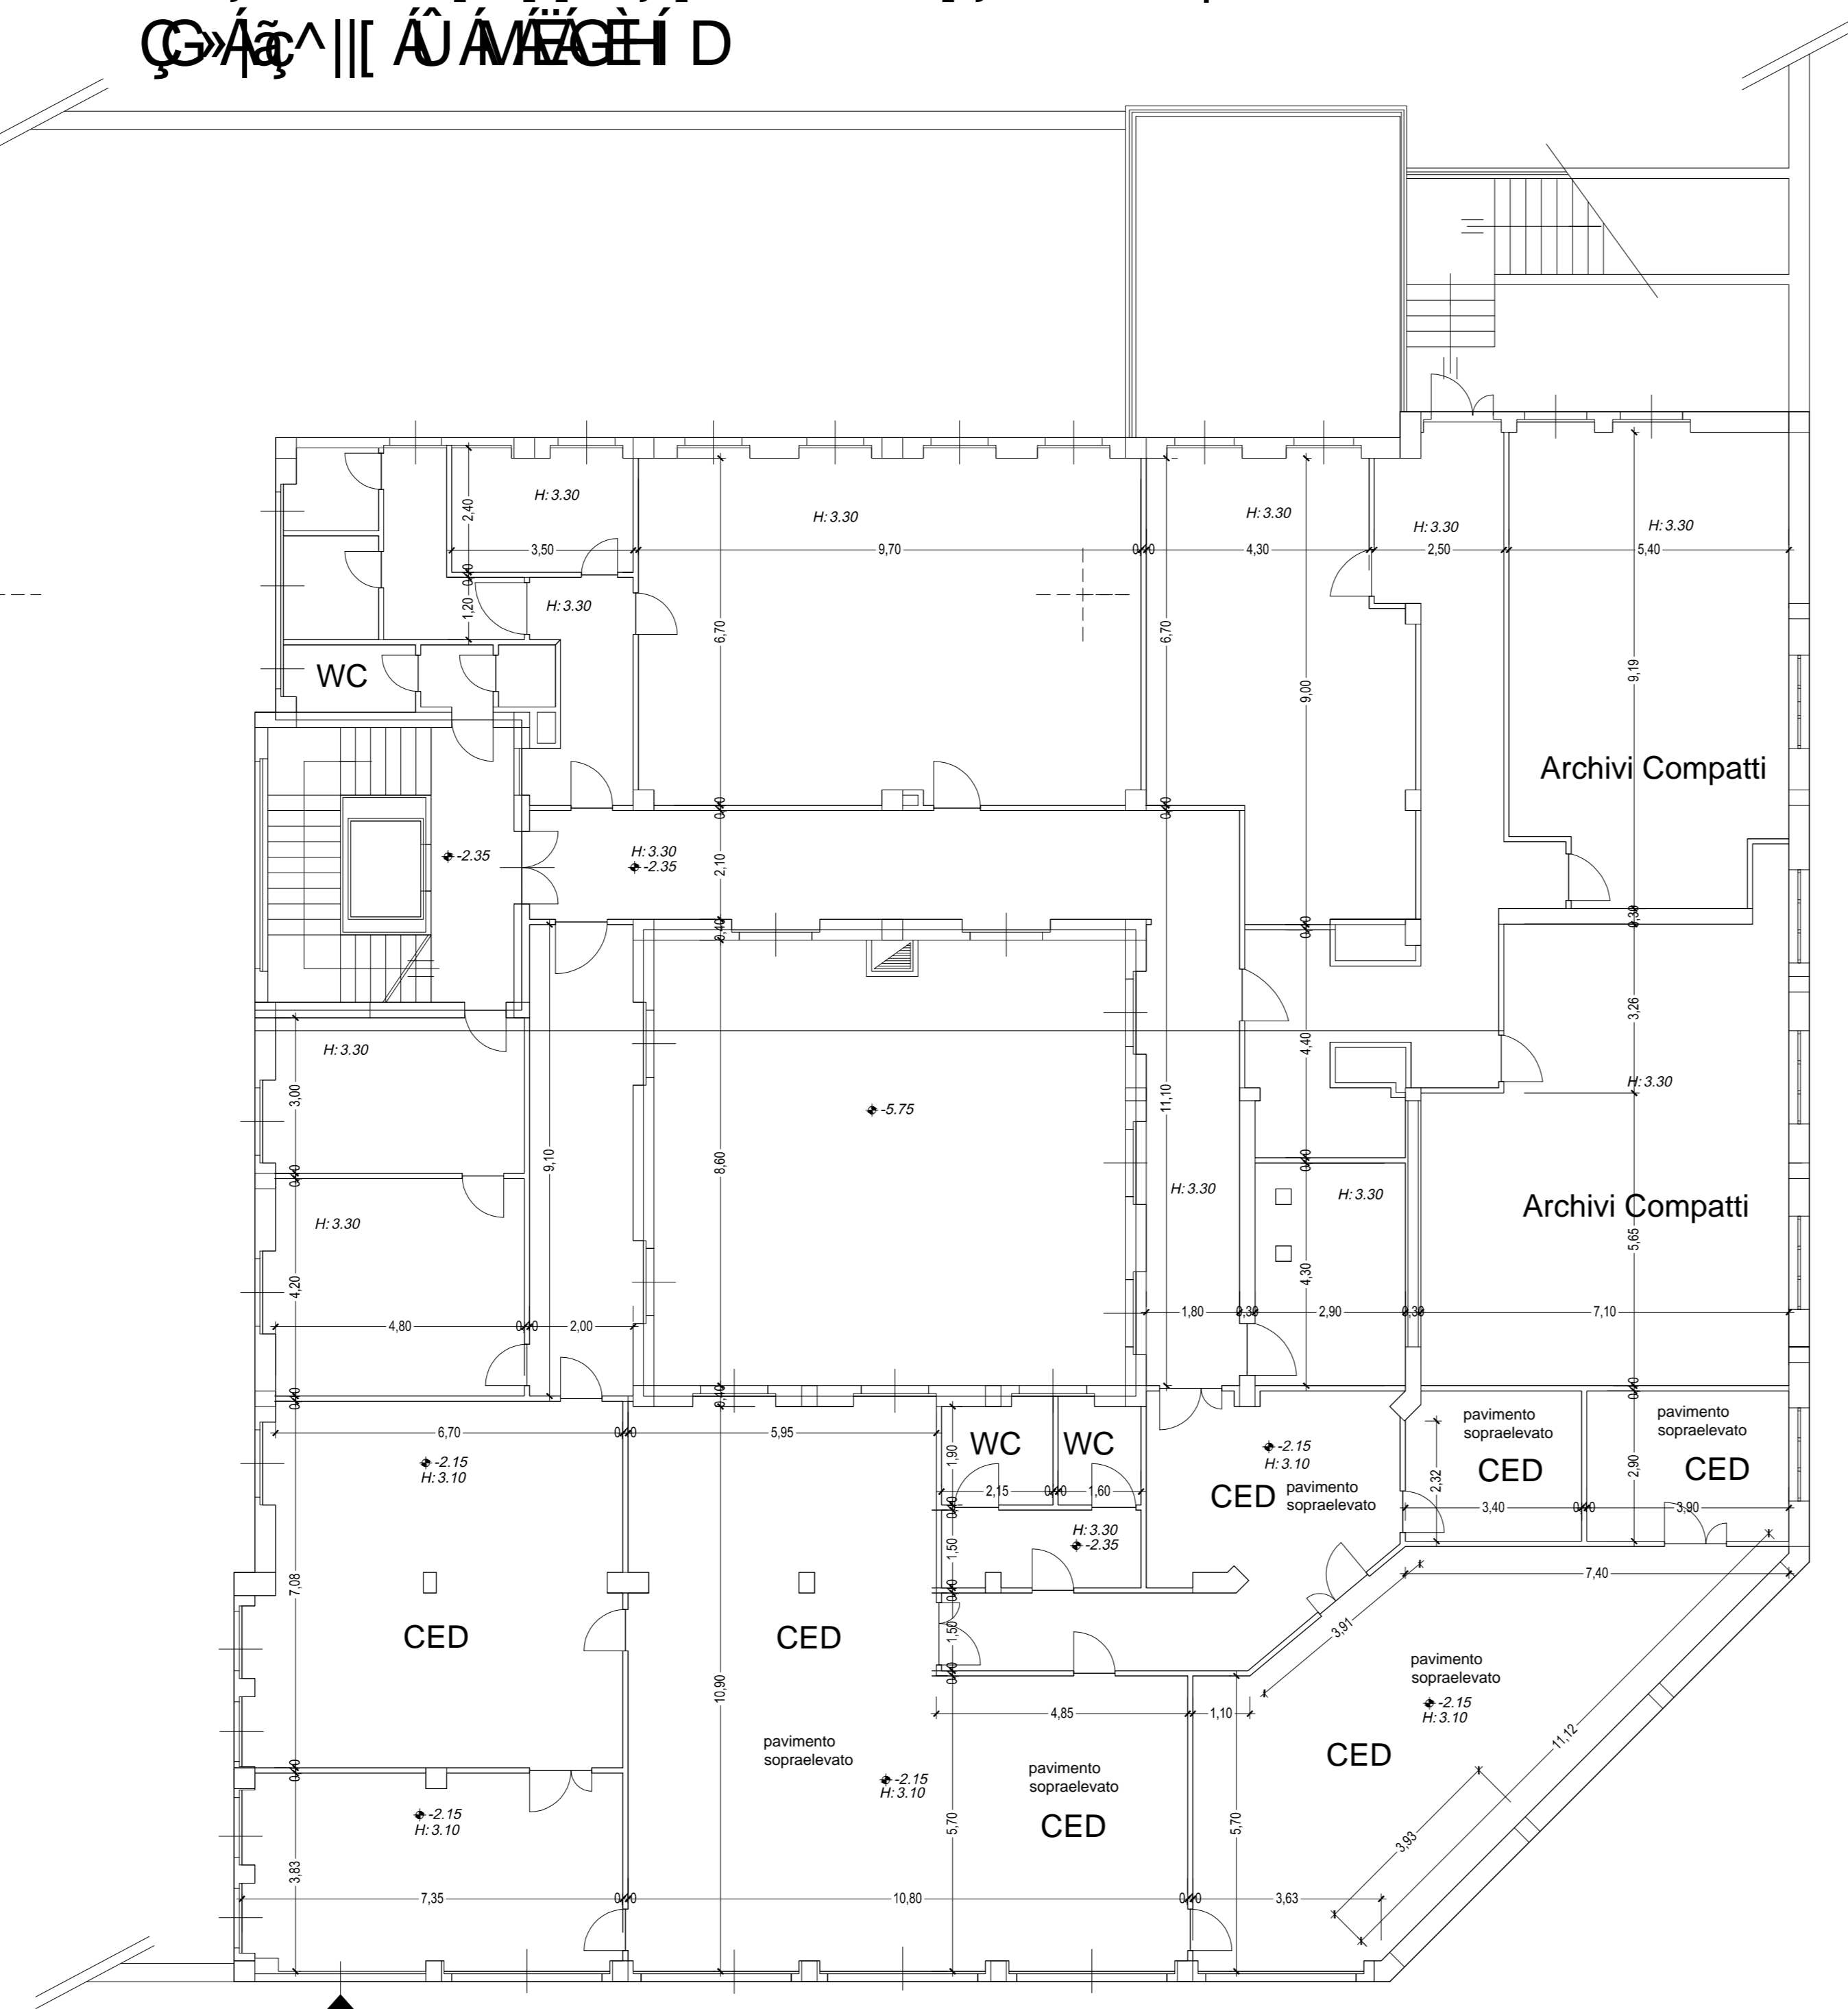

Via Alessandro Manzoni

Úāē œF»À[ ç] āē [ ÁÄ ä æ ā } ^ Áæ ç | \* ^ ç Á ~ [ œœÁ  
ÇÁē ^|| ÁÜÁVÇÉ D

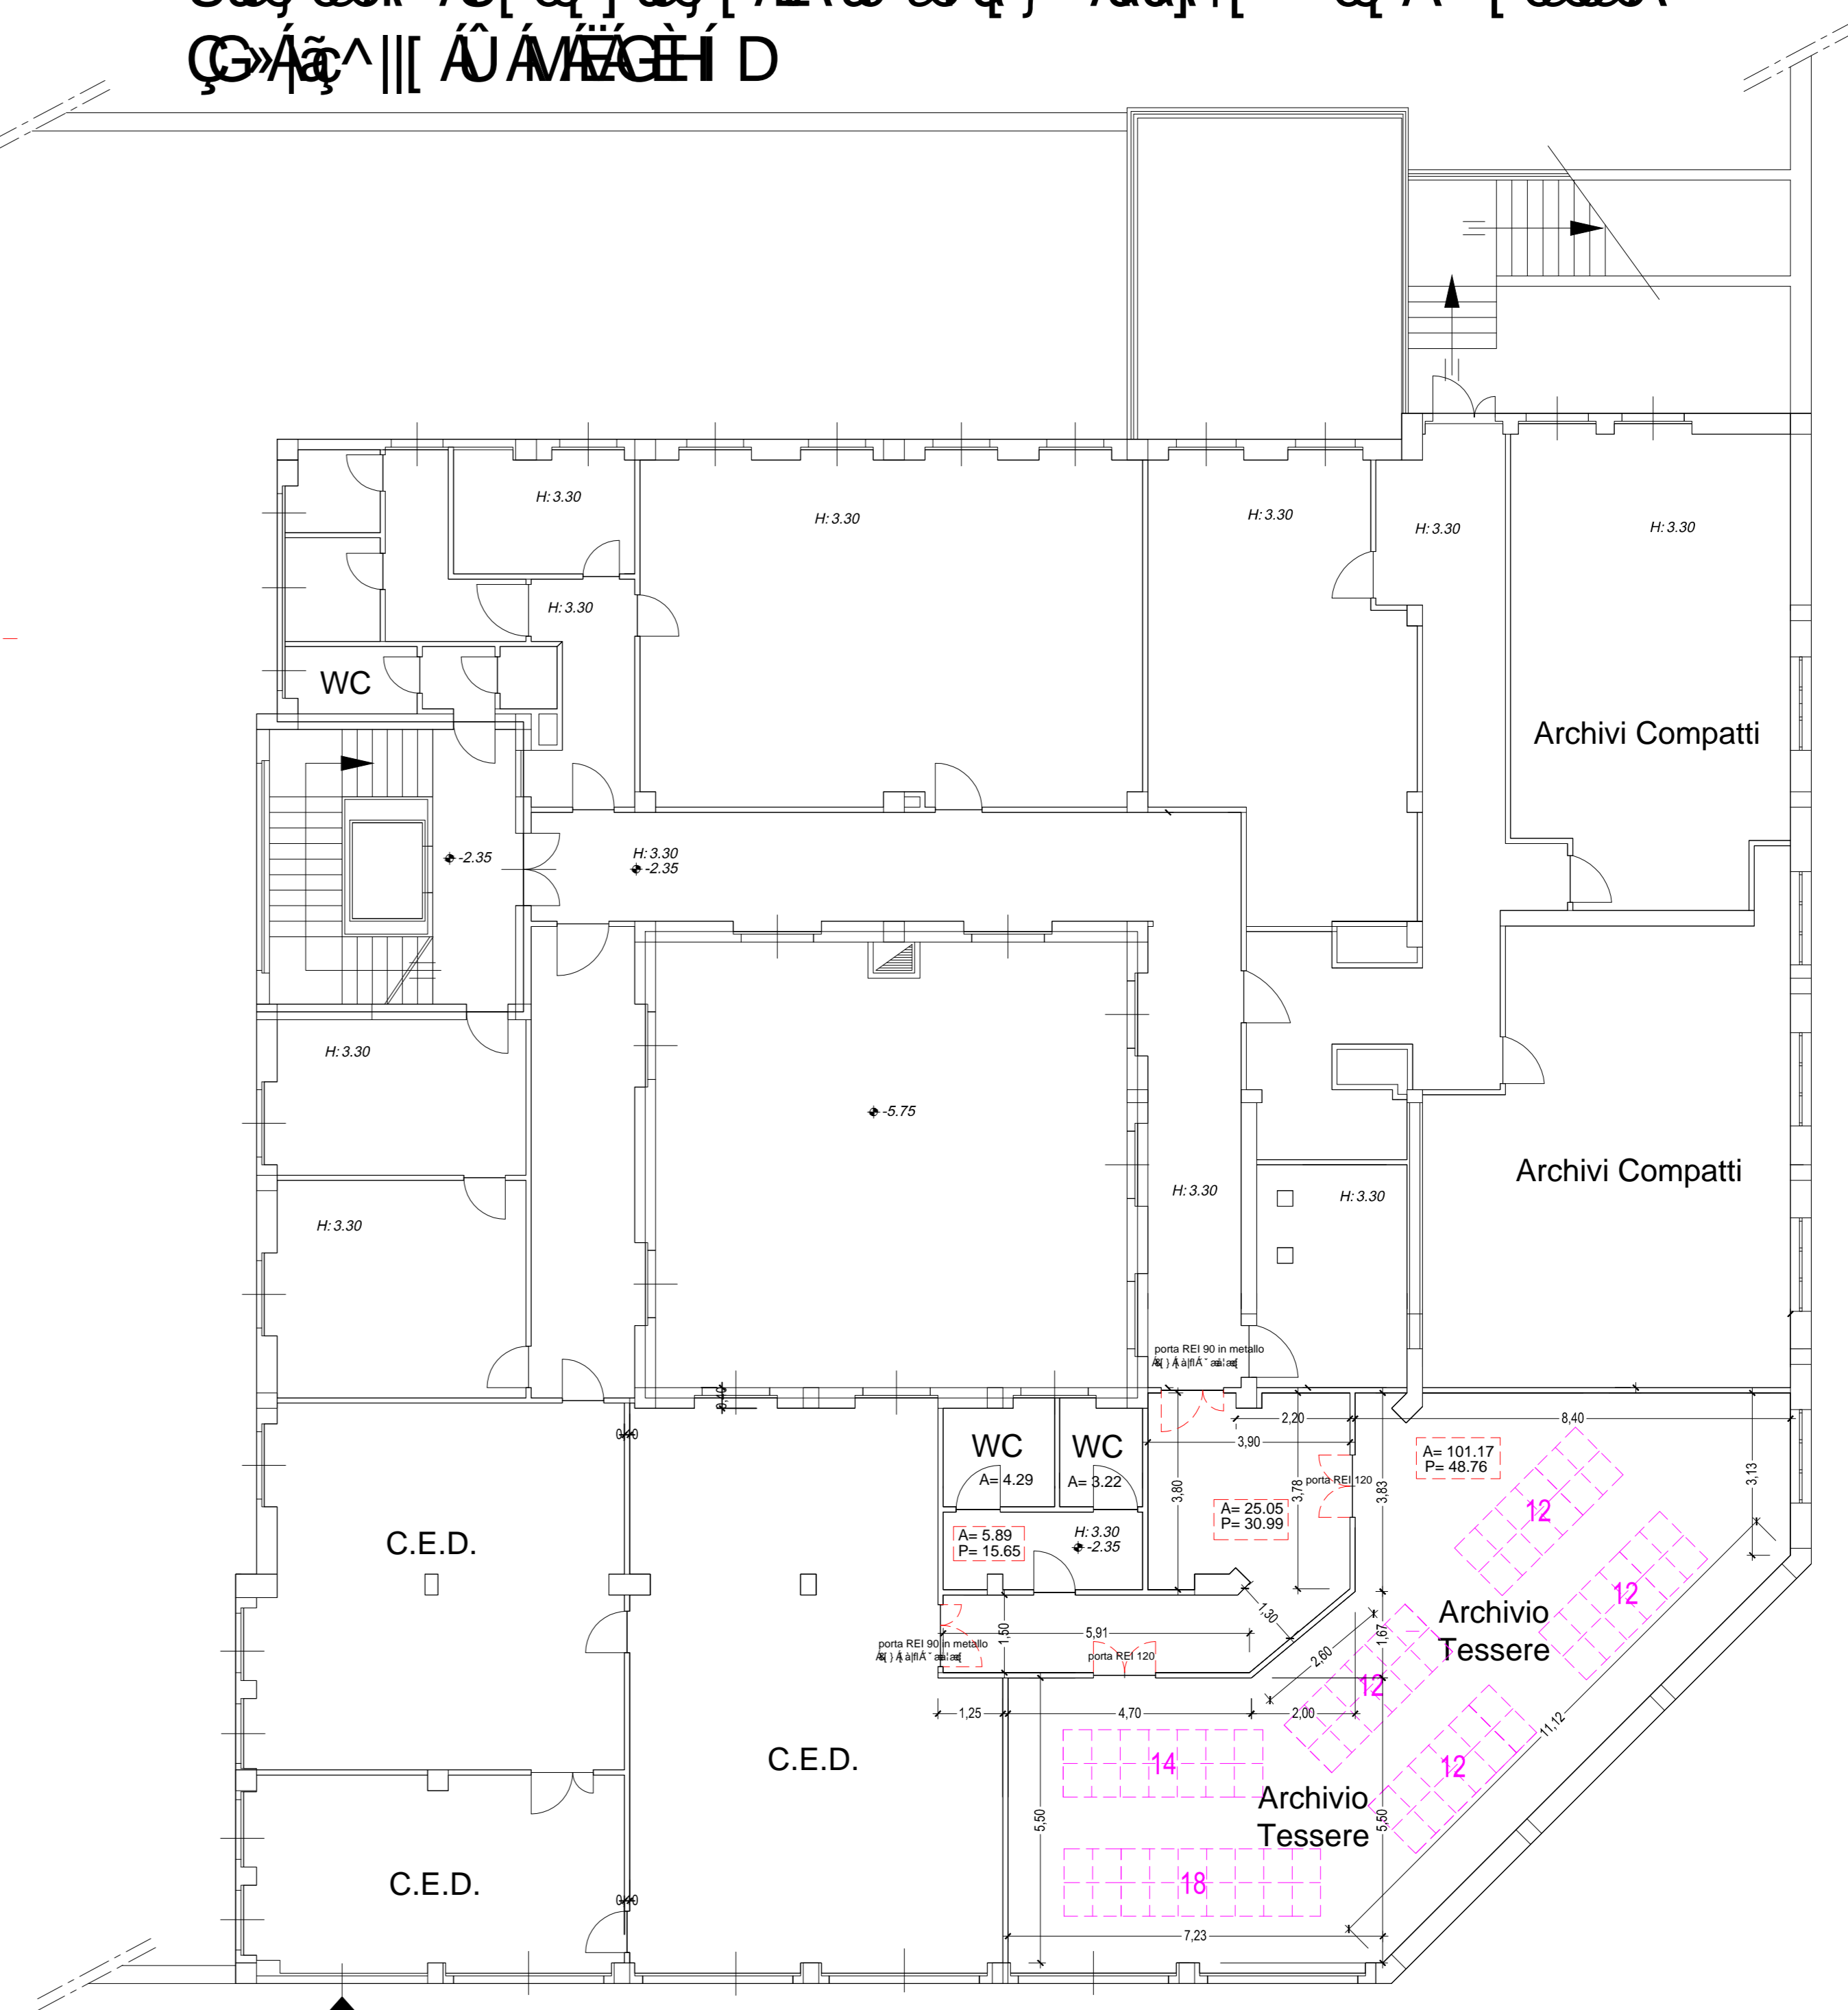

Via Alessandro Manzoni

Via Leonardo Da Vinci

Via Leonardo Da Vinci