

LEGENDA SIMBOLI		
Simbolo	Descrizione	Quantità
	Quadri generali di piano (Q1)	3

LEGENDA SIMBOLI		
	APPENDICE PER ILLUMINAZIONE E SICUREZZA CON SERRANDA DI INFILTRAZIONE (CA1) - (CA2)	

SEDE REGIONALE BASILICATA
UFFICIO TECNICO-EDILIZIO
 Via Pretoria, 277 - 85100 Potenza

OGGETTO
 RISTRUTTURAZIONE DEL PRIMO E SECONDO PIANO DELLO STABILE DI VIALE MARCONI - POTENZA

IMPIANTO DISTRIBUZIONE QUADRI
 Piano 1°
 Quadri e Condutture Principali



TAVOLA
10

Progettista Architettonico: Geom. Giacomo Schietri
 Progettista Implantistico: Per. Ind. Vincenzo Brunone
 Responsabile del Procedimento: Arch. Pasquale Riccardi

Potenza, Maggio 2014
 AGGIORNAMENTI

SCALA: 1:50

ISTITUTO NAZIONALE PREVIDENZA SOCIALE

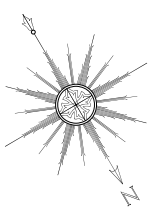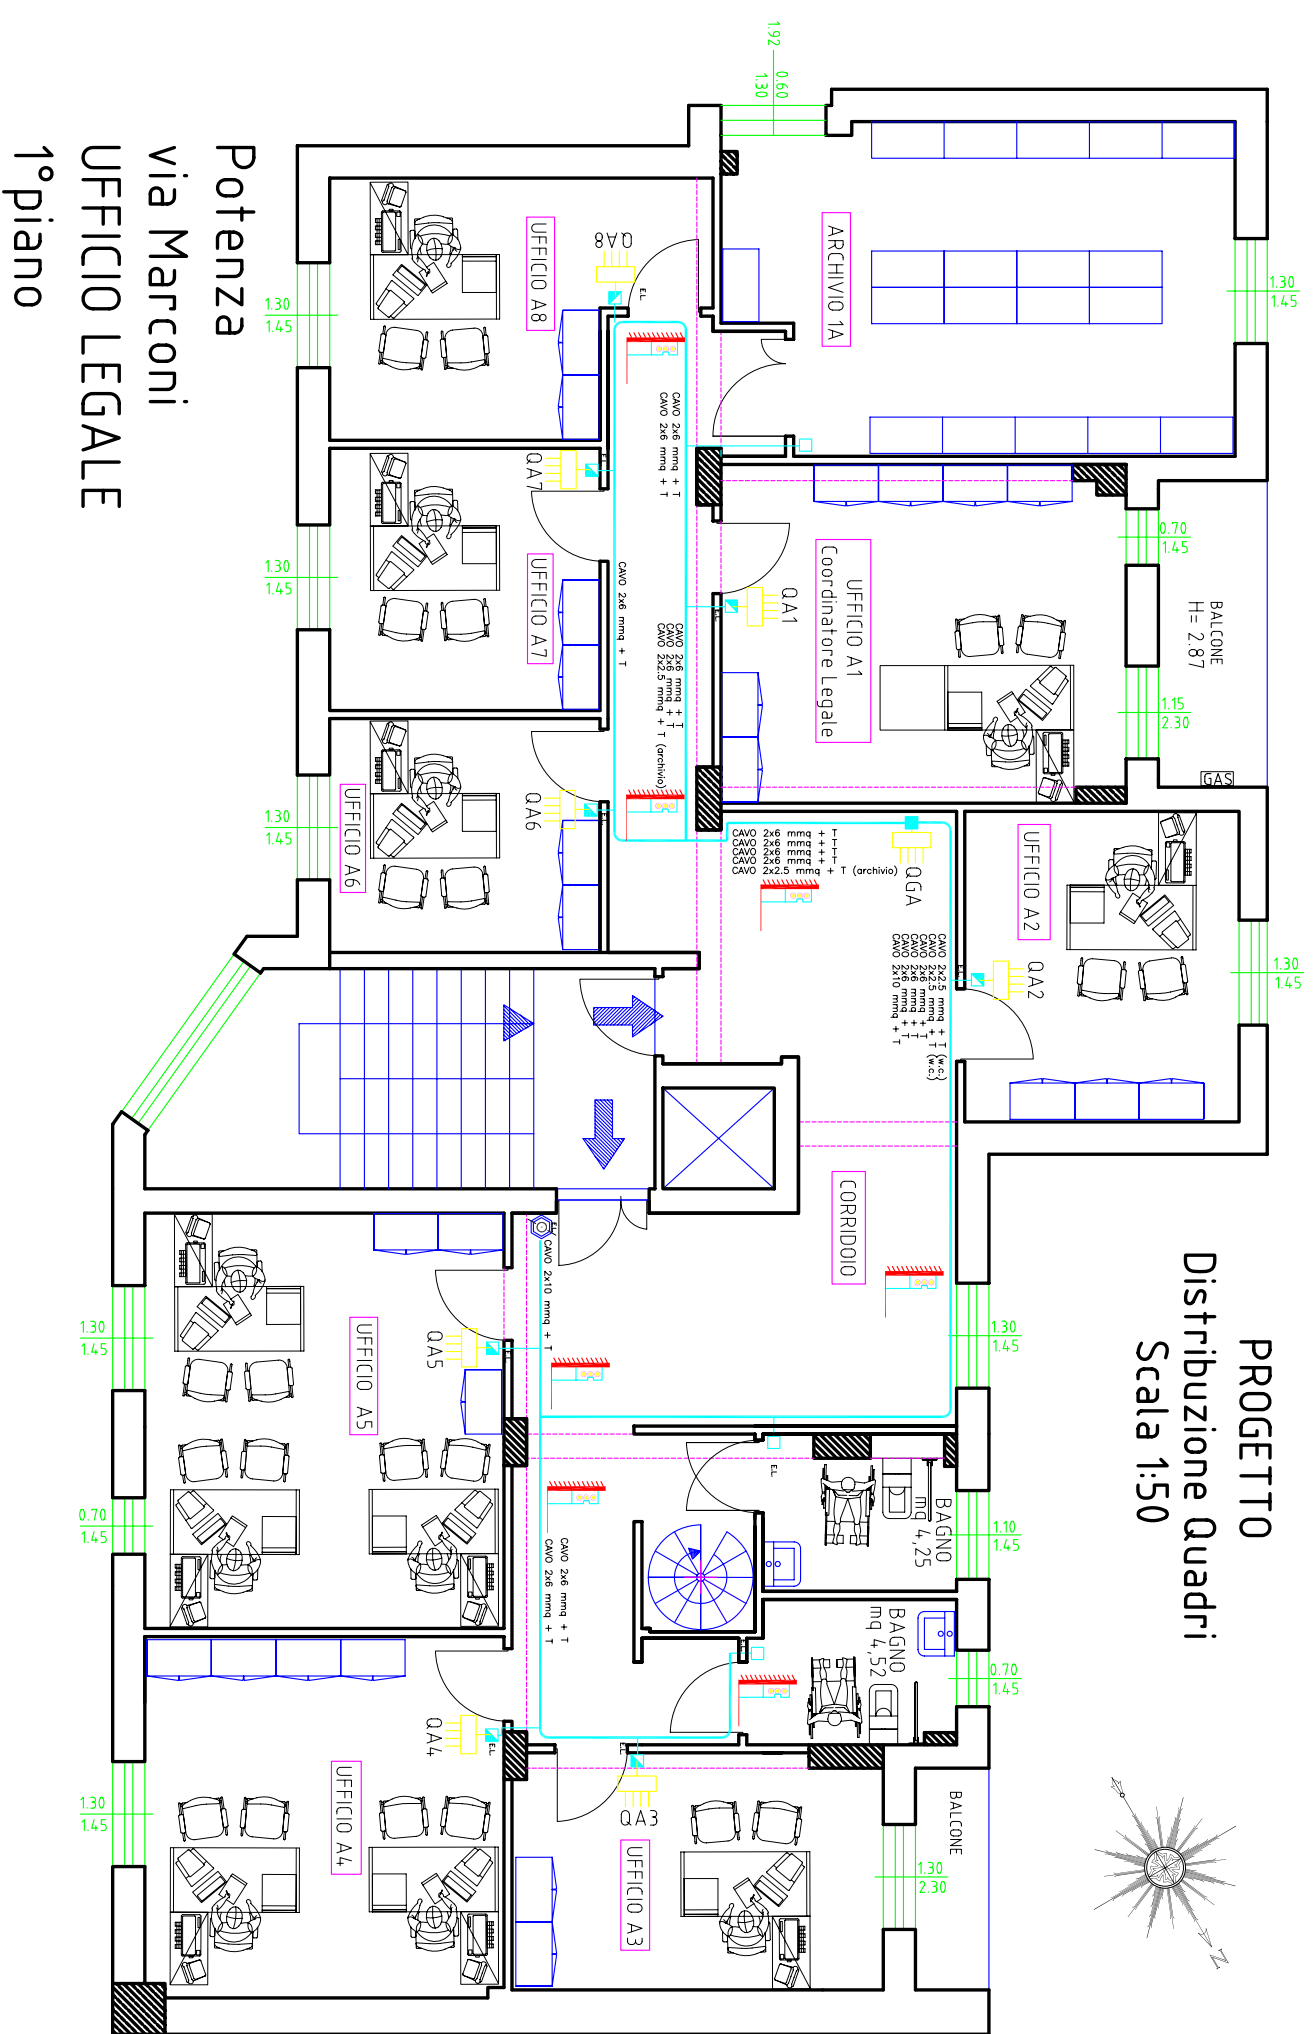

PROGETTO
Distribuzione Quadri
 Scala 1:50

Potenza
 via Marconi
 UFFICIO LEGALE
 1° piano