

LEGENDA SIMBOLI		
Simbolo	Descrizione	Quantità

LEGENDA SIMBOLI		

**ISTITUTO NAZIONALE
PREVIDENZA SOCIALE**

SEDE REGIONALE BASILICATA
UFFICIO TECNICO-EDILIZIO
Via Pretoria, 277 - 85100 Potenza

OGGETTO:
RISTRUTTURAZIONE DEL PRIMO E SECONDO PIANO DELLO STABILE DI VIALE MARCONI - POTENZA

IMPIANTO DISTRIBUZIONE
Piano 1°
Impianto di Terra

TAVOLA
16


Progettista Architettonico: Geo. Giacomo Schietini
Progettista Implantistico: Per. Ind. Vincenzo Brunone
Responsabile del Procedimento: Arch. Pasquale Ricciardi

Potenza, Maggio 2014
AGGIORNAMENTI

CODICE
DIMENSIONI

SCALA 1:50

Potenza
via Marconi
UFFICIO LEGALE
1° piano

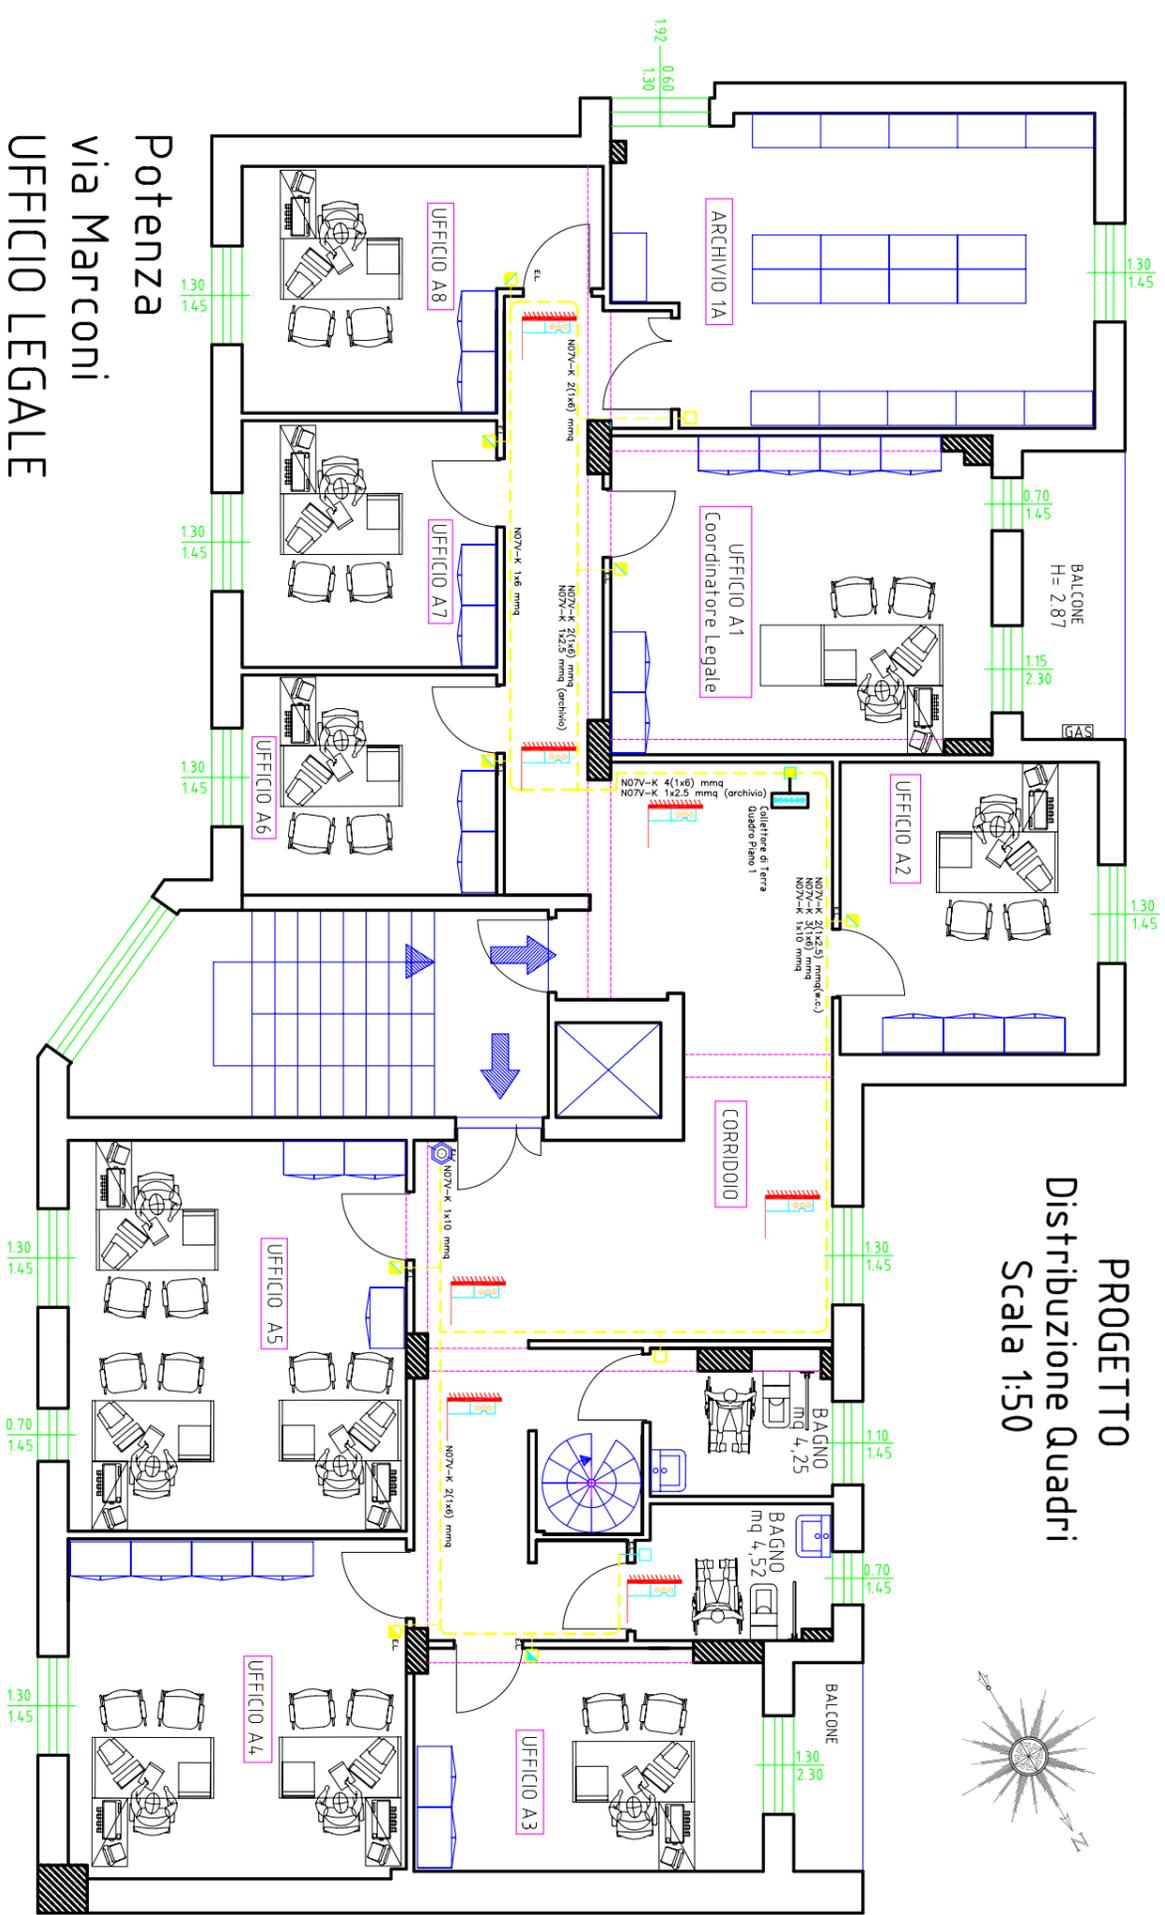

PROGETTO
Distribuzione Quadri
Scala 1:50