

SEDE PROVINCIALE BARI
VIA CIRILLO 106 - Bari

Risanamento conservativo con ripristino e rinnovo degli elementi costitutivi e impianti canalizzazioni - Impianto cablaggio


E/3

progettazione generale ed architettonica
Ing. Michele Porcelli - Ufficio Tecnico INPS
 progettazione impianti elettrici e cablaggio
per. Ind. Ruggiero Frisario - Ufficio Tecnico INPS
 progettazione impianti climatizzazione
per. Ind. Savino Restatino - Ufficio Tecnico INPS


1:100

file: impianti di cablaggio

data: ottobre 2014

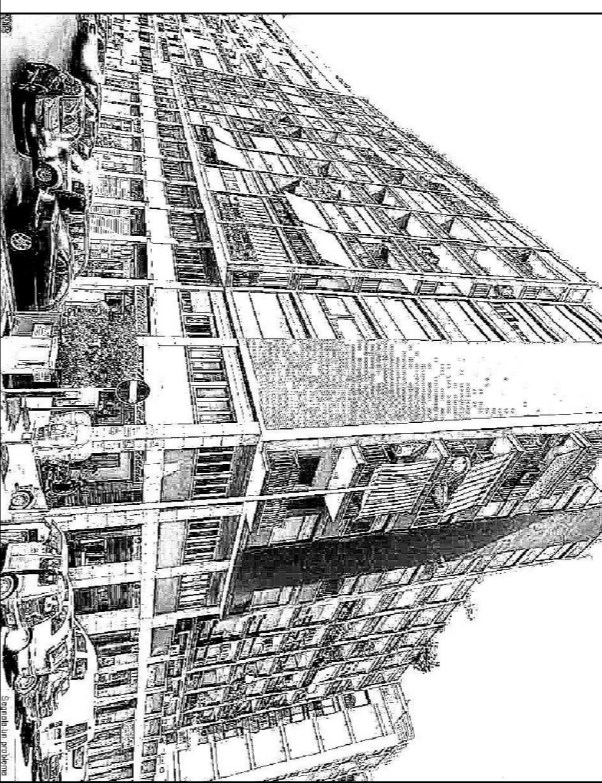

VIA FRANCESCO LATTANZIO

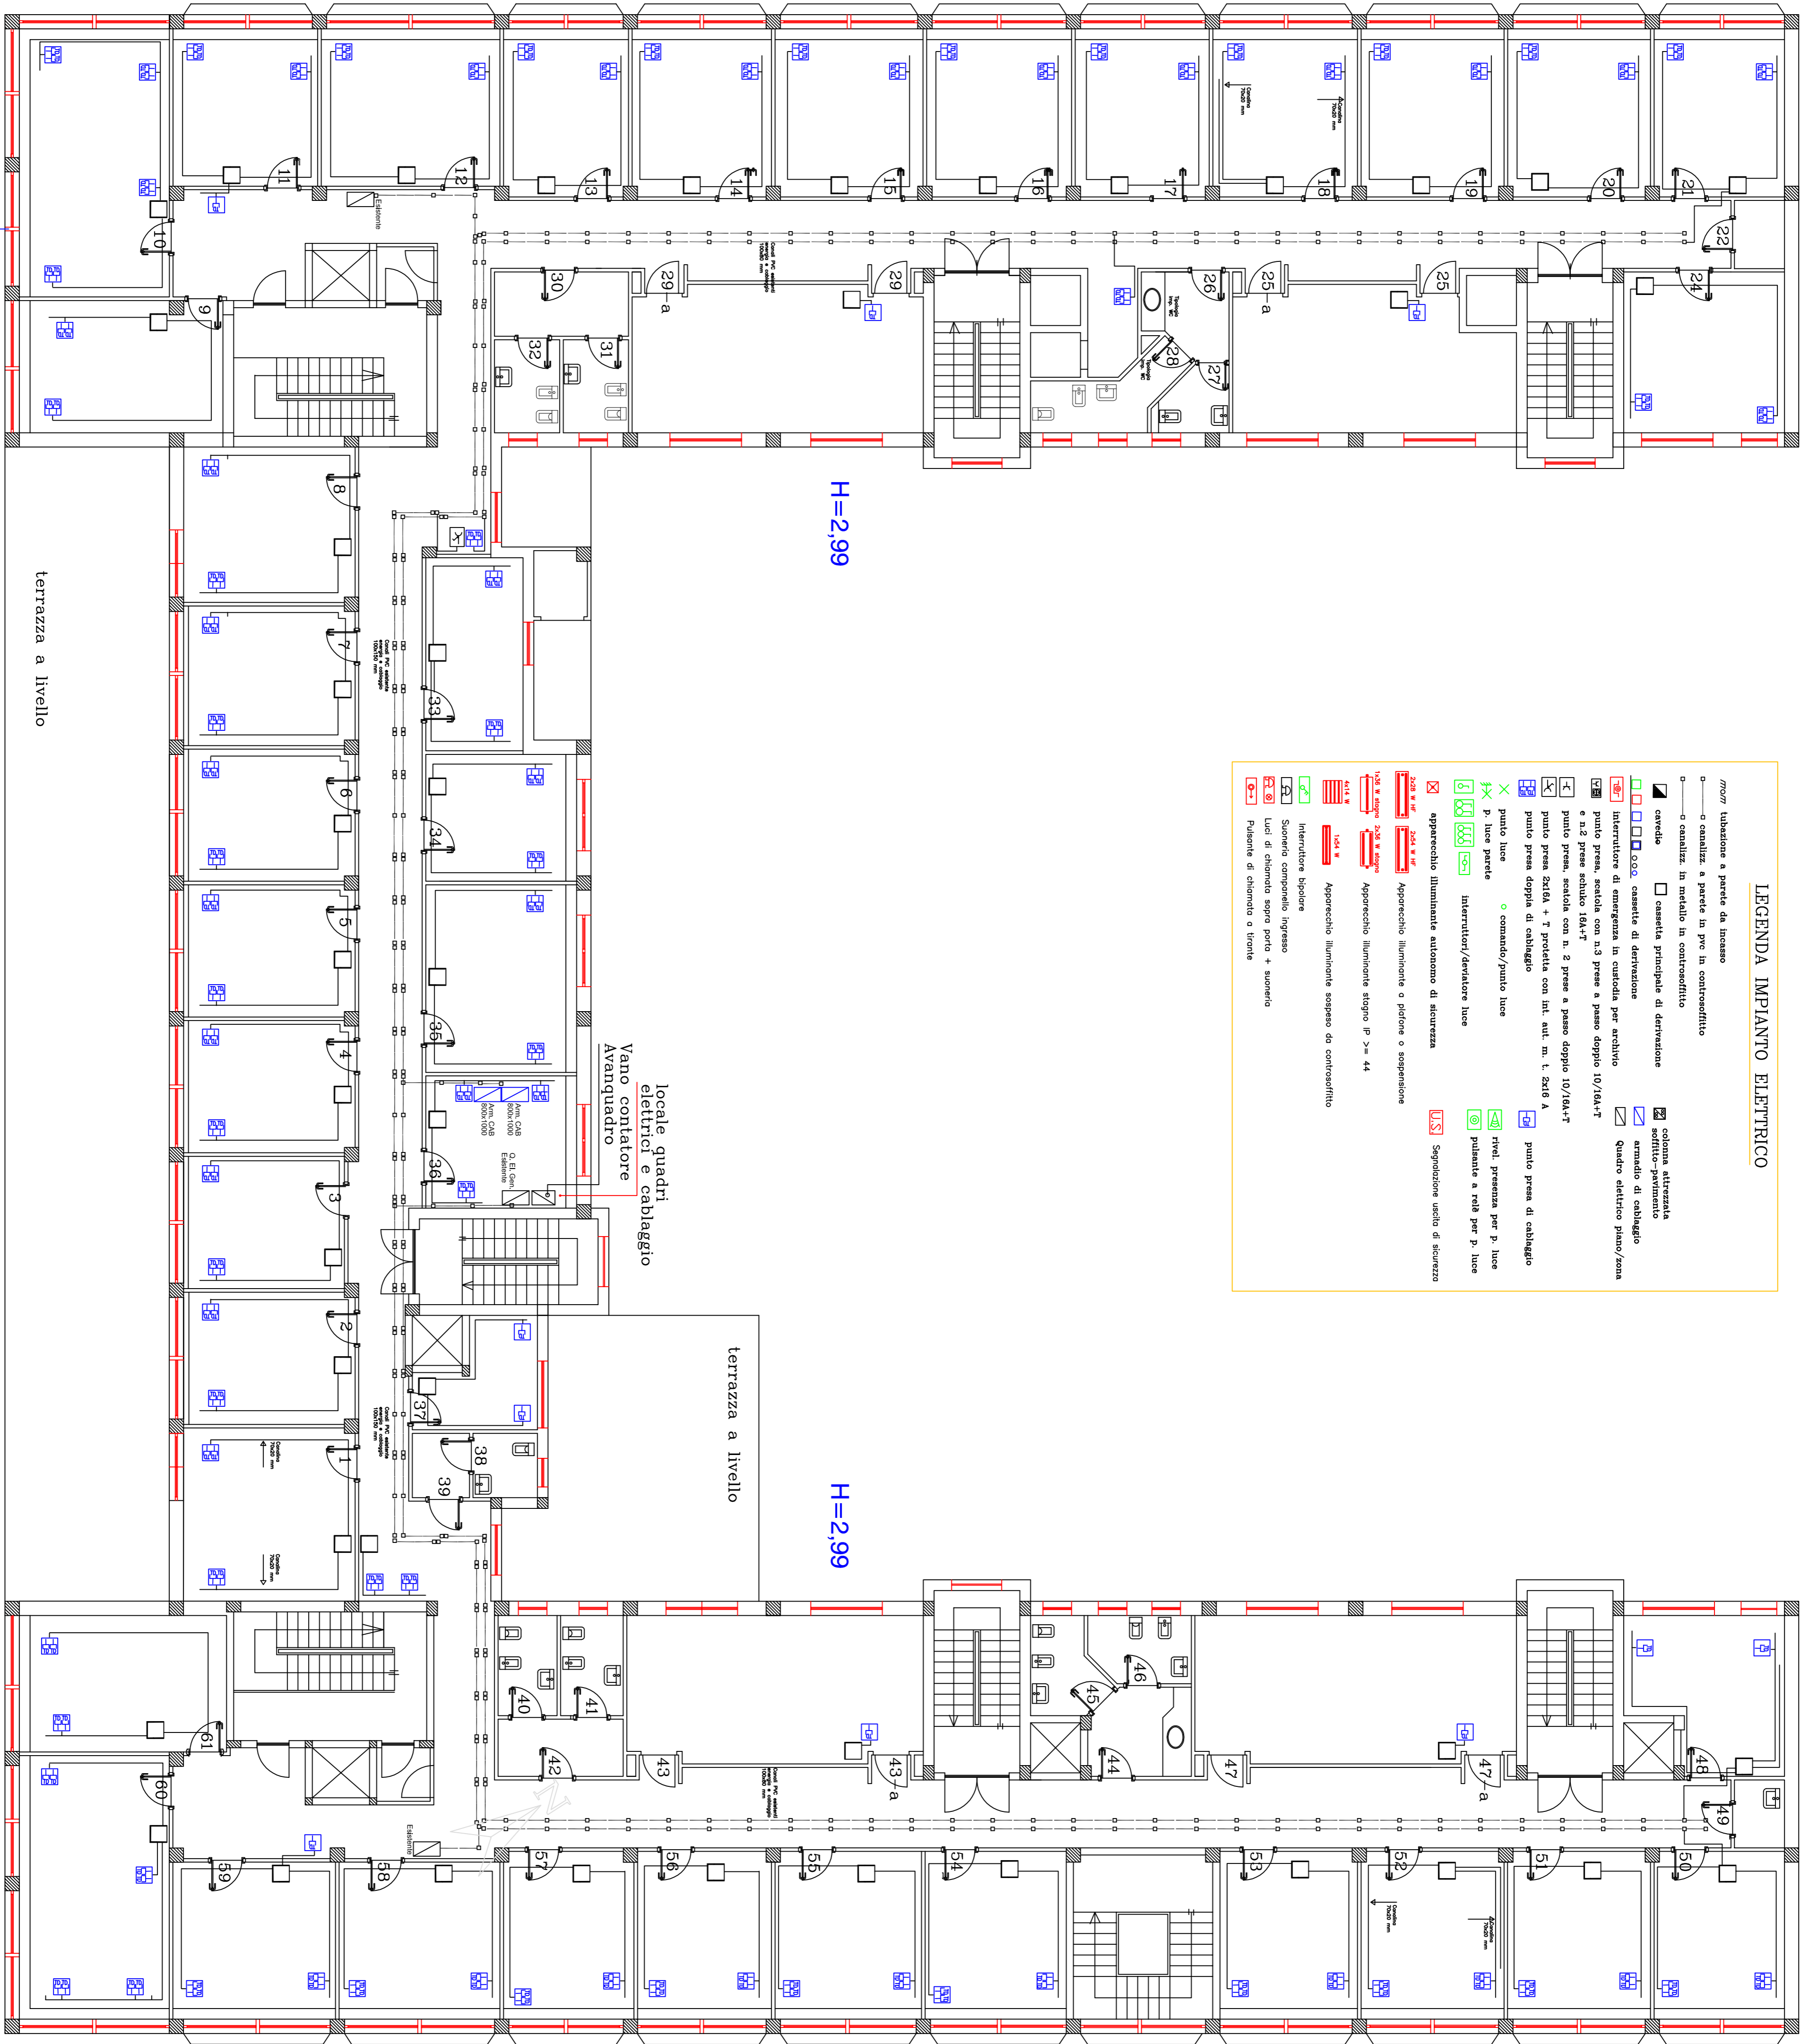

H=2,99

H=2,99

locale quadri elettrici e cablaggio
 Vano contatore Avanzuadito

terrazza a livello

terrazza a livello

VIA G. AMENDOLA

VIA DOMENICO CIRILLO

LEGENDA IMPIANTO ELETTRICO

- tubazione a parete da incasso
- o --- canalina a parete in PVC in controsoffitto
- o --- canalina in metallo in controsoffitto
- --- cassette principali di derivazione
- --- cassetta di derivazione
- --- cassetta di derivazione
- --- Interruttore di emergenza in custodia per archivio
- --- punto presa, scatola con n.3 prese a passo doppio 10/16A+T e n.2 prese abitato 16A+T
- --- punto presa, scatola con n. 2 prese a passo doppio 10/16A+T
- --- punto presa 2x16A + T protetta con int. aut. n. L. 2x16 A
- --- punto presa doppia di cablaggio
- --- punto presa di cablaggio
- --- comando/punto luce
- --- p. luce parete
- --- Interruttori/derivatore luce
- --- apparecchio illuminante autonomo di sicurezza
- --- Apparecchio illuminante a pannello o sospensione
- --- Apparecchio illuminante a pannello IP 2x= 44
- --- Apparecchio illuminante a pannello IP 2x= 44
- --- Apparecchio illuminante sospeso da controsoffitto
- --- Interruttore bidirezionale
- --- Sospeso componibile Ingresso
- --- Luci di sicurezza sopra socca + suoneria
- --- Pulsante di chiamata o fronte
- --- colonna atrium
- --- armadio per cablaggio
- --- quadro elettrico piano/soffitto
- --- punto presa di cablaggio
- --- ril. presenza per p. luce
- --- pulsante a reb per p. luce
- --- segnalazione uscita di sicurezza