



PLANIMETRIA LOTTO (1:500)

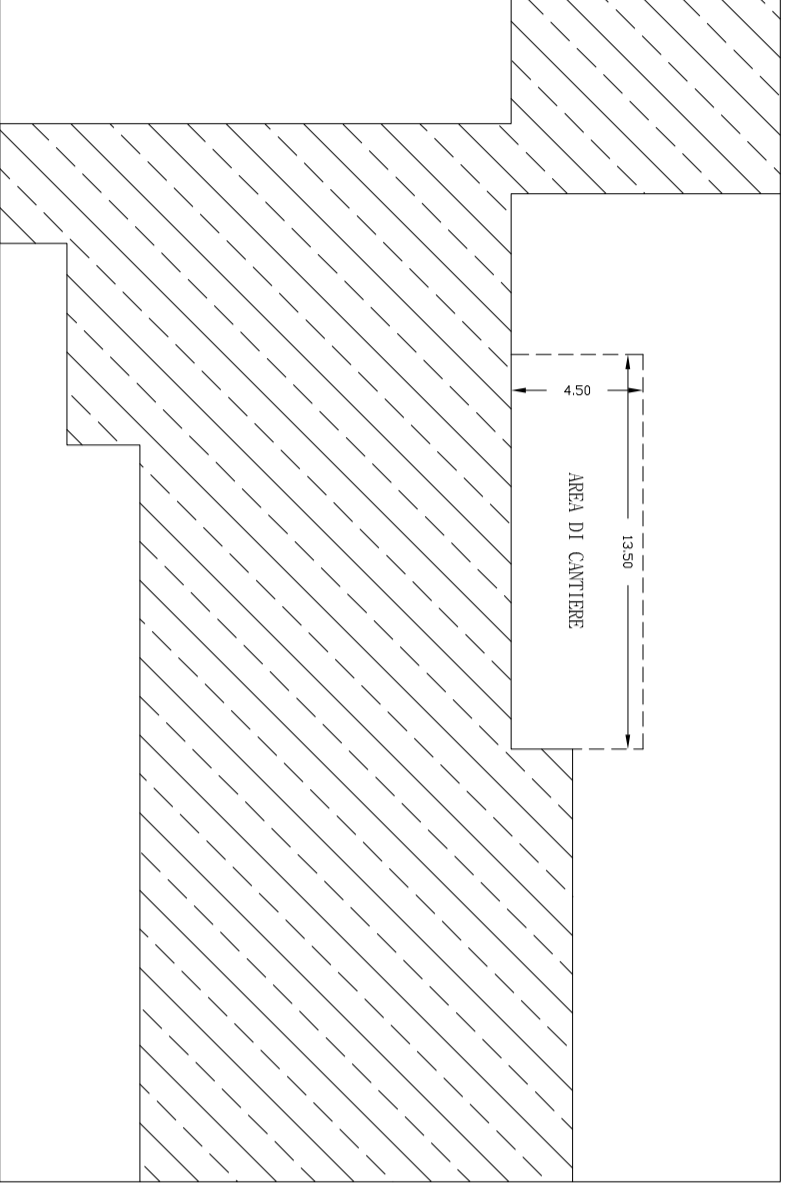


PLANIMETRIA LOTTO

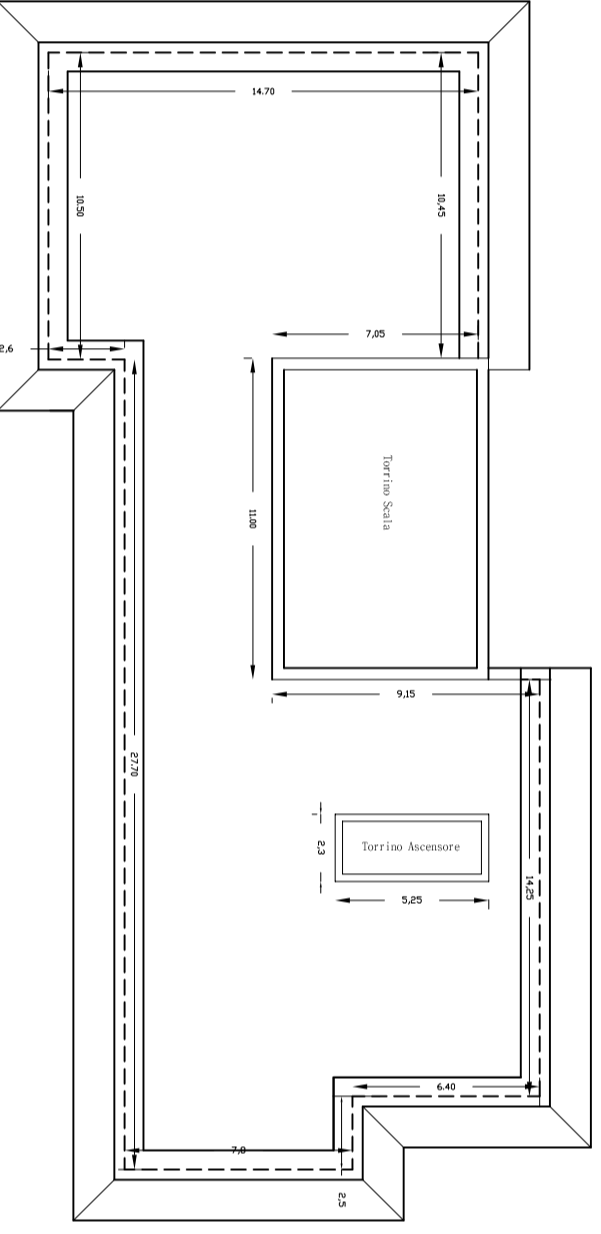


PLANIMETRIA LOTTO


PIANTA COPERTURA

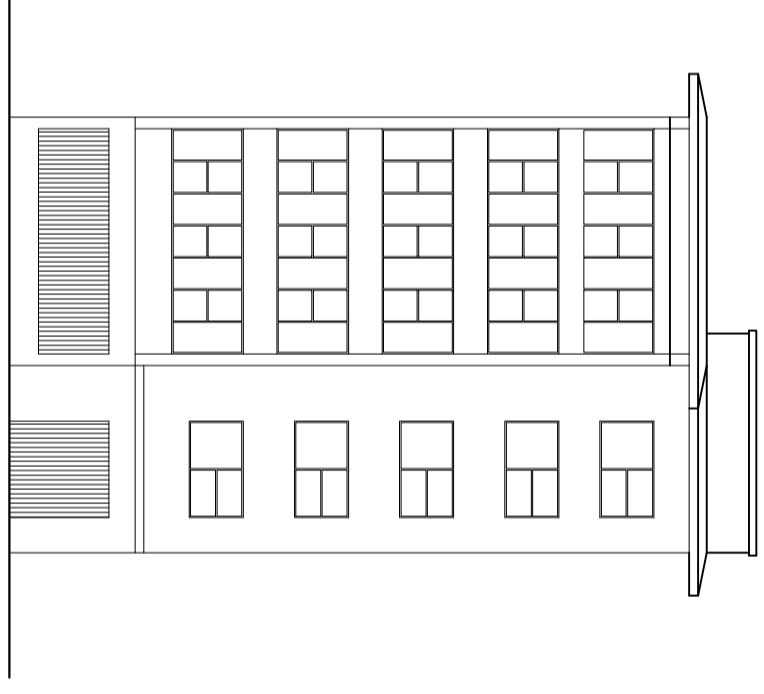

PROSPETTO EST - VIA MASIMO

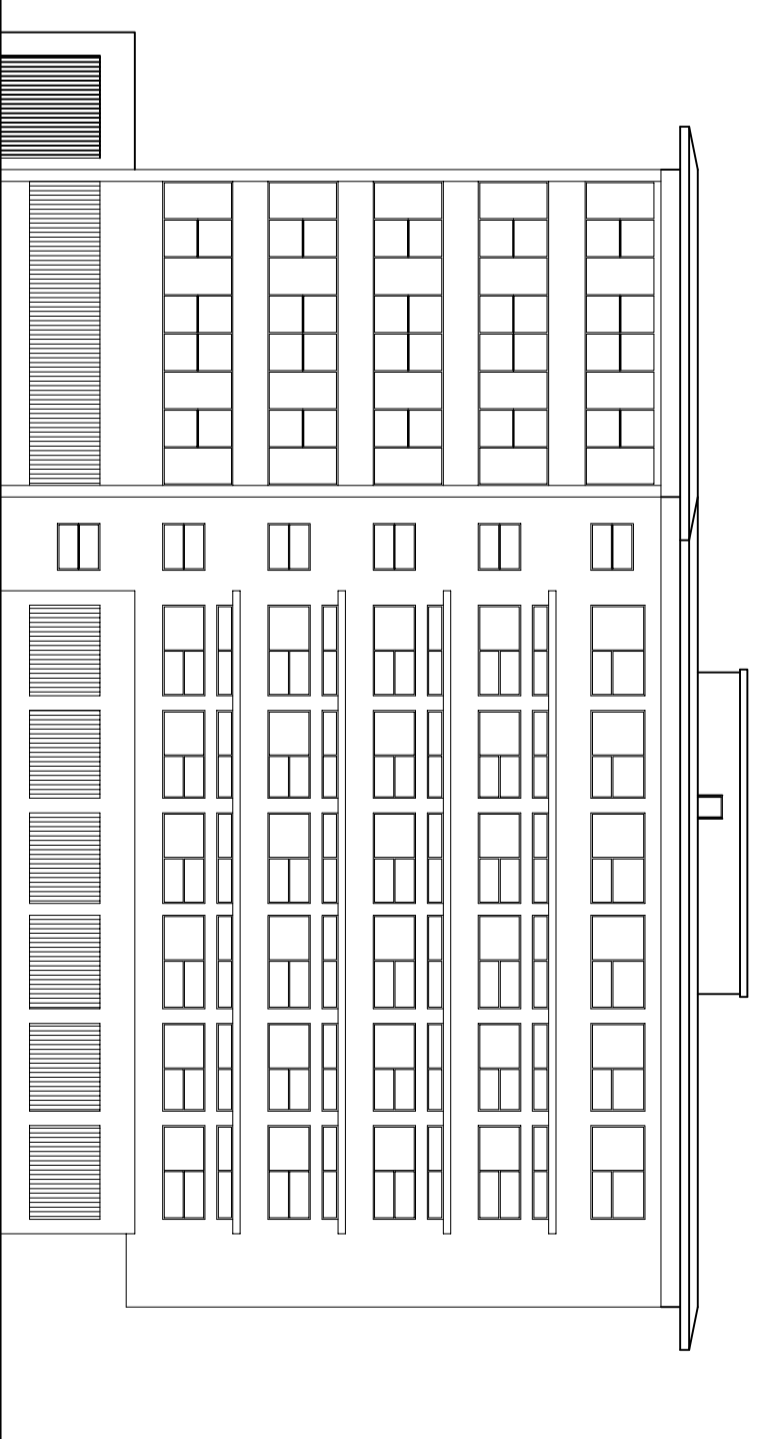

PROSPETTO SUD - VIA ROMA

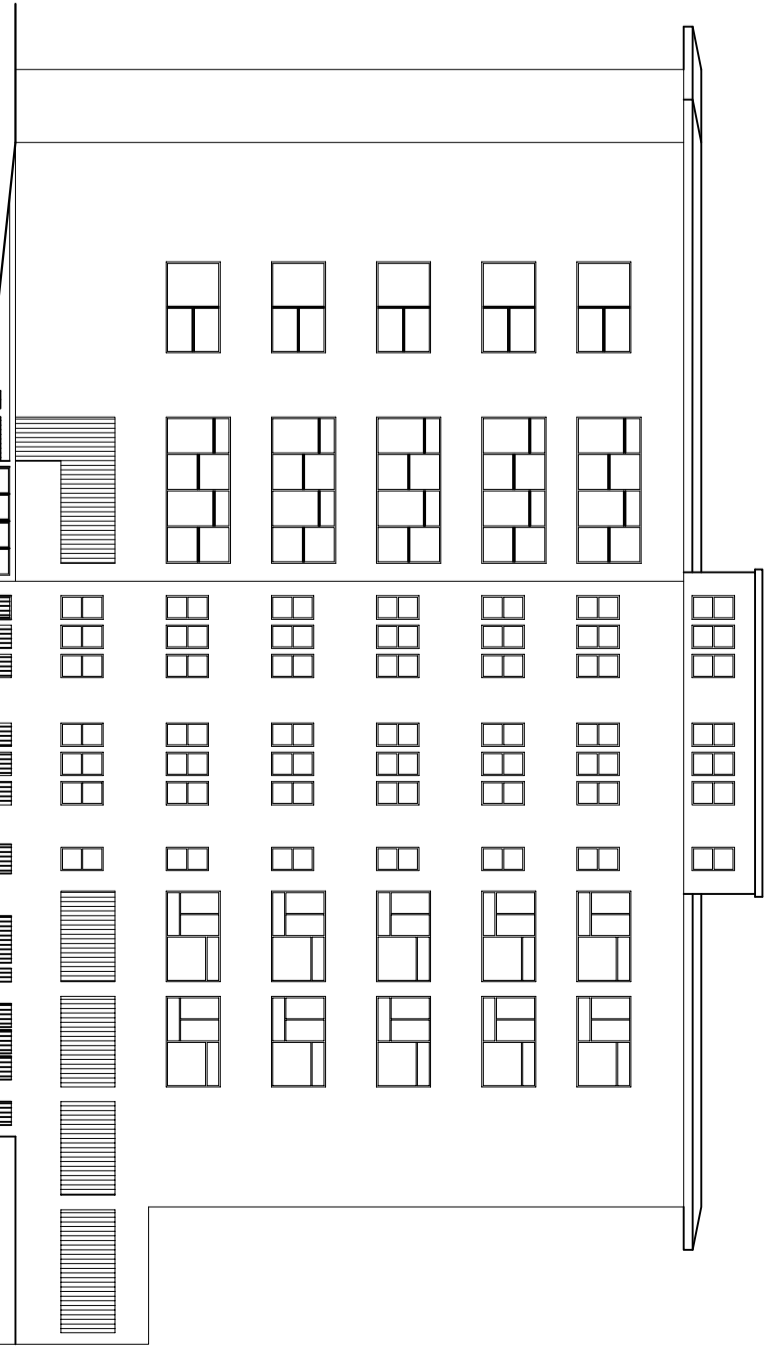

PROSPETTO NORD - CORTE INTERNO