


<b>INPS</b>	SEDE REGIONALE PER L'UMBRIA	PROPP.
SEDE REGIONALE SEZIONE TECNICA EDILIZIA	via Mario Argenti 50-06100 PERUGIA-06.075/55371	
matricola PG-01	elaborato PIANO SETTIMO (329)	dimens.
data 15.10.2014		
Operatore C.A.D. gb portoni	lavoro: RISTRUTTURAZIONE 7° PIANO	for.
file-nome STRAV 7° piano 2014	STATO DI PROGETTO	<b>S1</b>
IMPIANTO SPEGNIMENTO AUTOMATICO AD AEROSOL		

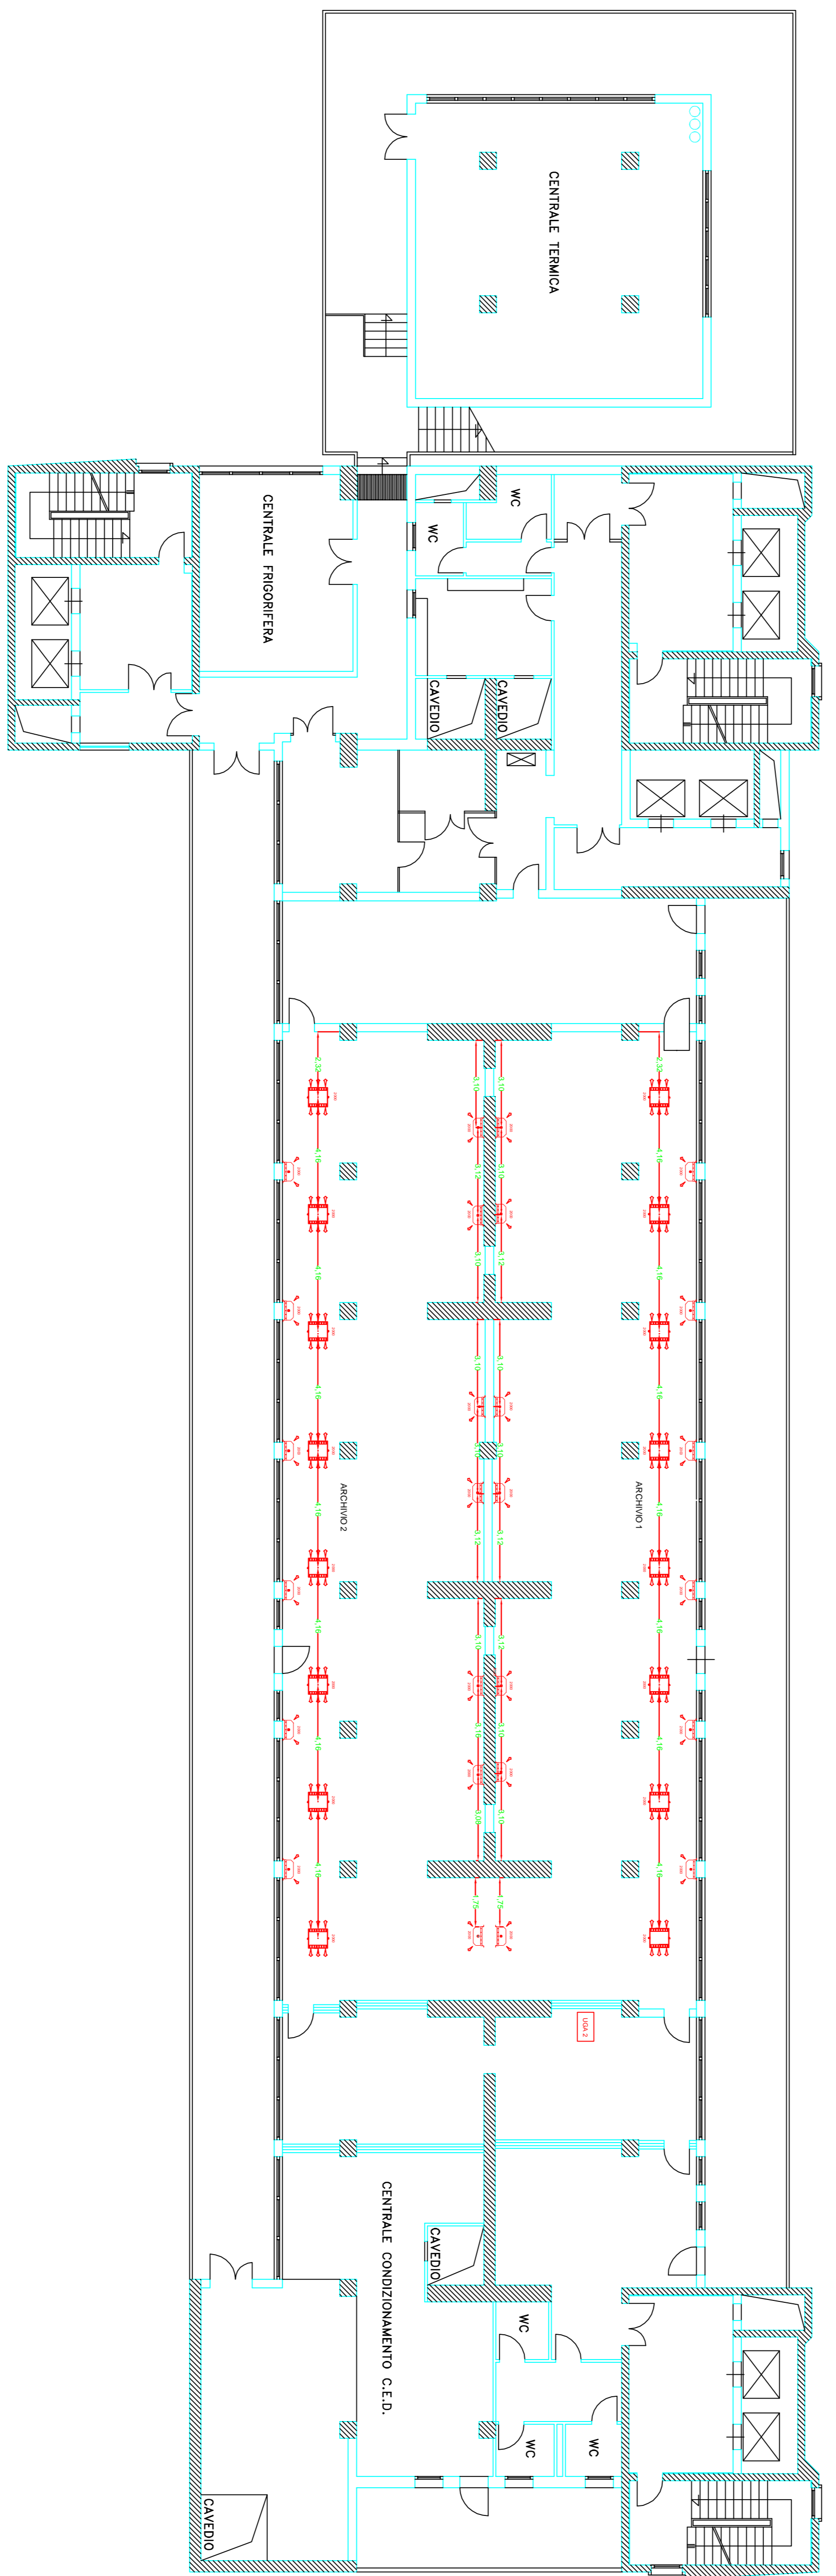

**LEGENDA**

	UNITA' DI GESTIONE AEROSOL PER 2 ZONE
	GENERATORE AD AEROSOL da 2000g Sintetico a salinità
	GENERATORE AD AEROSOL da 2000g Sintetico a parete