


INPS	SEDE REGIONALE PER L'UMBRIA	TECNICO EDIZIONE	repp.
	via Maria Assunta 80-05100 PERUGIA-0575/50371	elaborato	dimens.
SEDE REGIONALE PER L'UMBRIA	PG-01	dal 15-10-2014	PIANO SETTIMO (329)
Progettista: Per. Ind. g.b. portiani	lavoro		TOV.
titolo: n. 10 - ARSIZIO 7 MARZO 2014	RISTRUTTURAZIONE 7° PIANO		E1
Distribuzione: punti luce - punti comando - punti presa corrente - impianto elettrico			

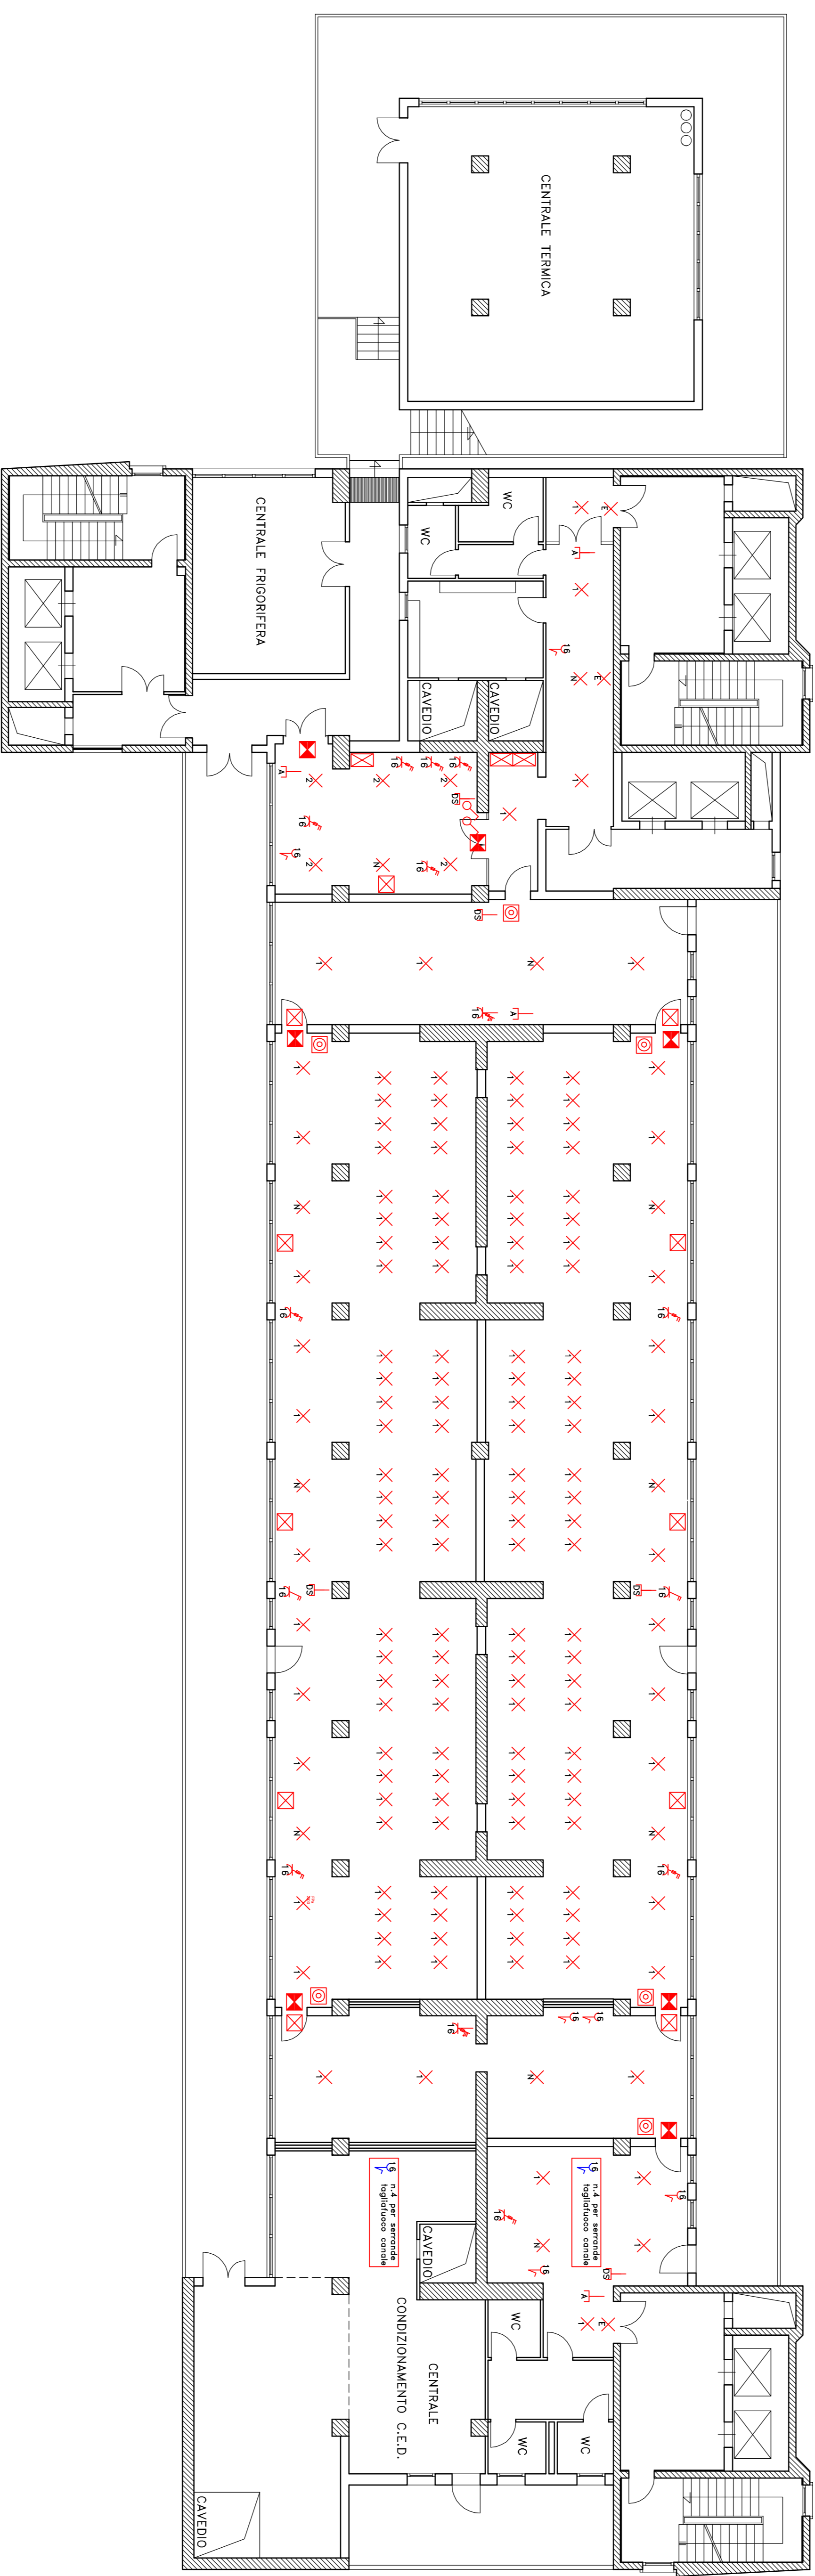

- PUNTO COMANDO DOPPIO
- PUNTO COMANDO A PULSANTE IP 55
- PUNTO LUCE SEMPLICE (2x1,5mmx+1)
- PUNTO LUCE DOPPIA ACCENSIONE (2x1,5mmx+1)
- PUNTO LUCE NOTTURNA (2x1,5mmx+1)
- PUNTO LUCE EMERGENZA SE 2X(2x1,5mmx) Impianto generale
- PUNTO LUCE EMERGENZA SA 2X(2x1,5mmx) Impianto archivio
- PUNTO LUCE EMERGENZA SE 2X(2x1,5mmx) Impianto archivio
- PUNTO ALLACCO NONPASE 18A
- PUNTO ALLACCO 3+1N 16A
- PRESA CORRENTE DI SERVIZIO
- PRESA SERVIZIO PER DIFFUSIONE SONORA
- PRESA SERVIZIO PER ALLARME INTRUSIONE
- QUADRO ELETTRICO GENERALE - 0/78A
- QUADRO ELETTRICO CED - 0/CE0

