

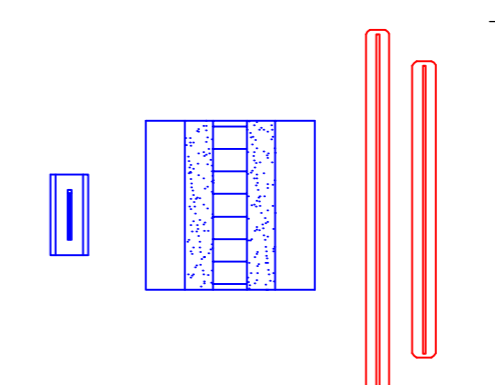
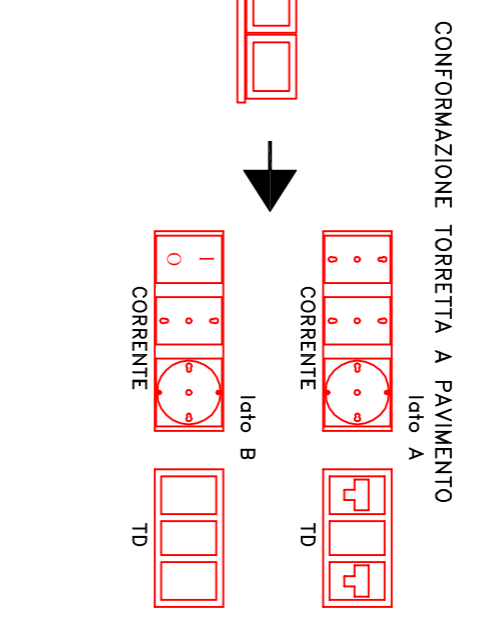
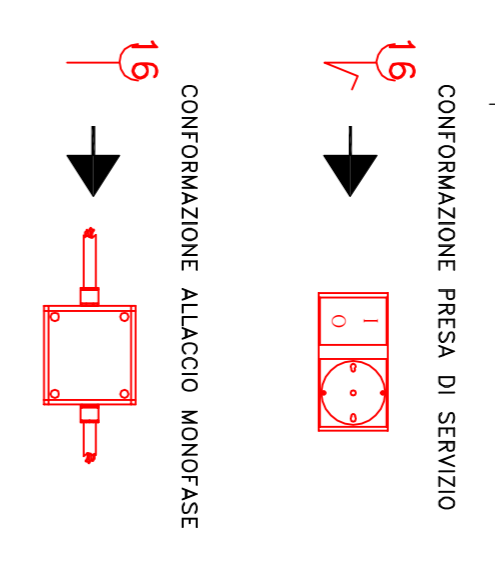


INPS	SEDE REGIONALE PER L'UMBRIA	TECNICO EDIZIONE	repp.
	via Maria Assunta 80-88100 PERUGIA-UMB/075/80371	SETTORE	
matricola PG-01	dati 15-10-2014	elaborato	dimens.
Progettista: Per. Ind. g.b. portanti	lavoro	PIANO SETTIMO (329)	to.v.
file-nome: pg - Archino 7 MARZO 2014	RISTRUTTURAZIONE 7° PIANO	IMPIANTO ELETTRICO	E2
GRUPPI PRESE - CORPI ILLUMINANTI - DIFFUSIONE SONORA			

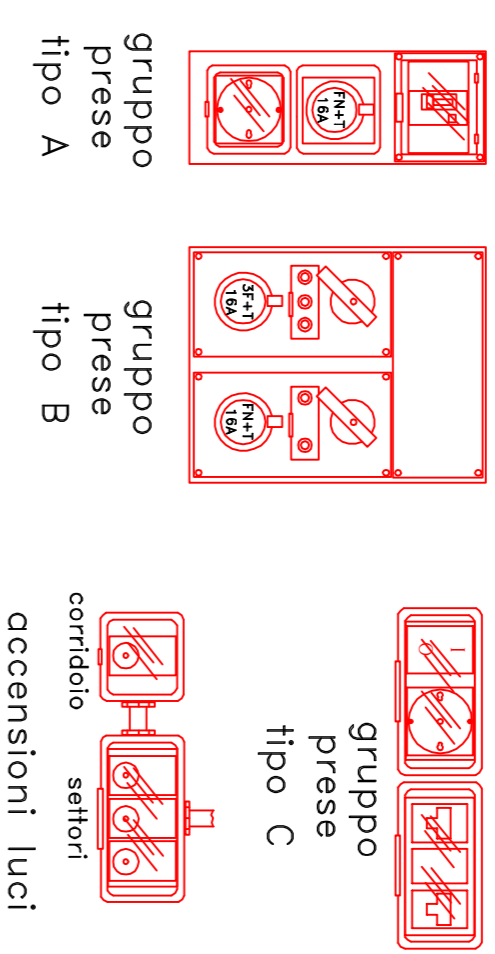

PLAFONIERA policarbonato V2 1x36W T8 IP65
 PLAFONIERA policarbonato V2 1x58W T8 IP65
 PLAFONIERA 2NG elettrico: 1x40 o 2x40w doppia accensione
 MONTAGGIO AD INCASSO 600x600

PLAFONIERA EMERGENZA:
 in materiale isolante IP 55 1h Lt - 24W SE
 PLAFONIERA EMERGENZA USCITA SICUREZZA:
 in materiale isolante IP 55 1h Lt - 8W SA con pittogramma

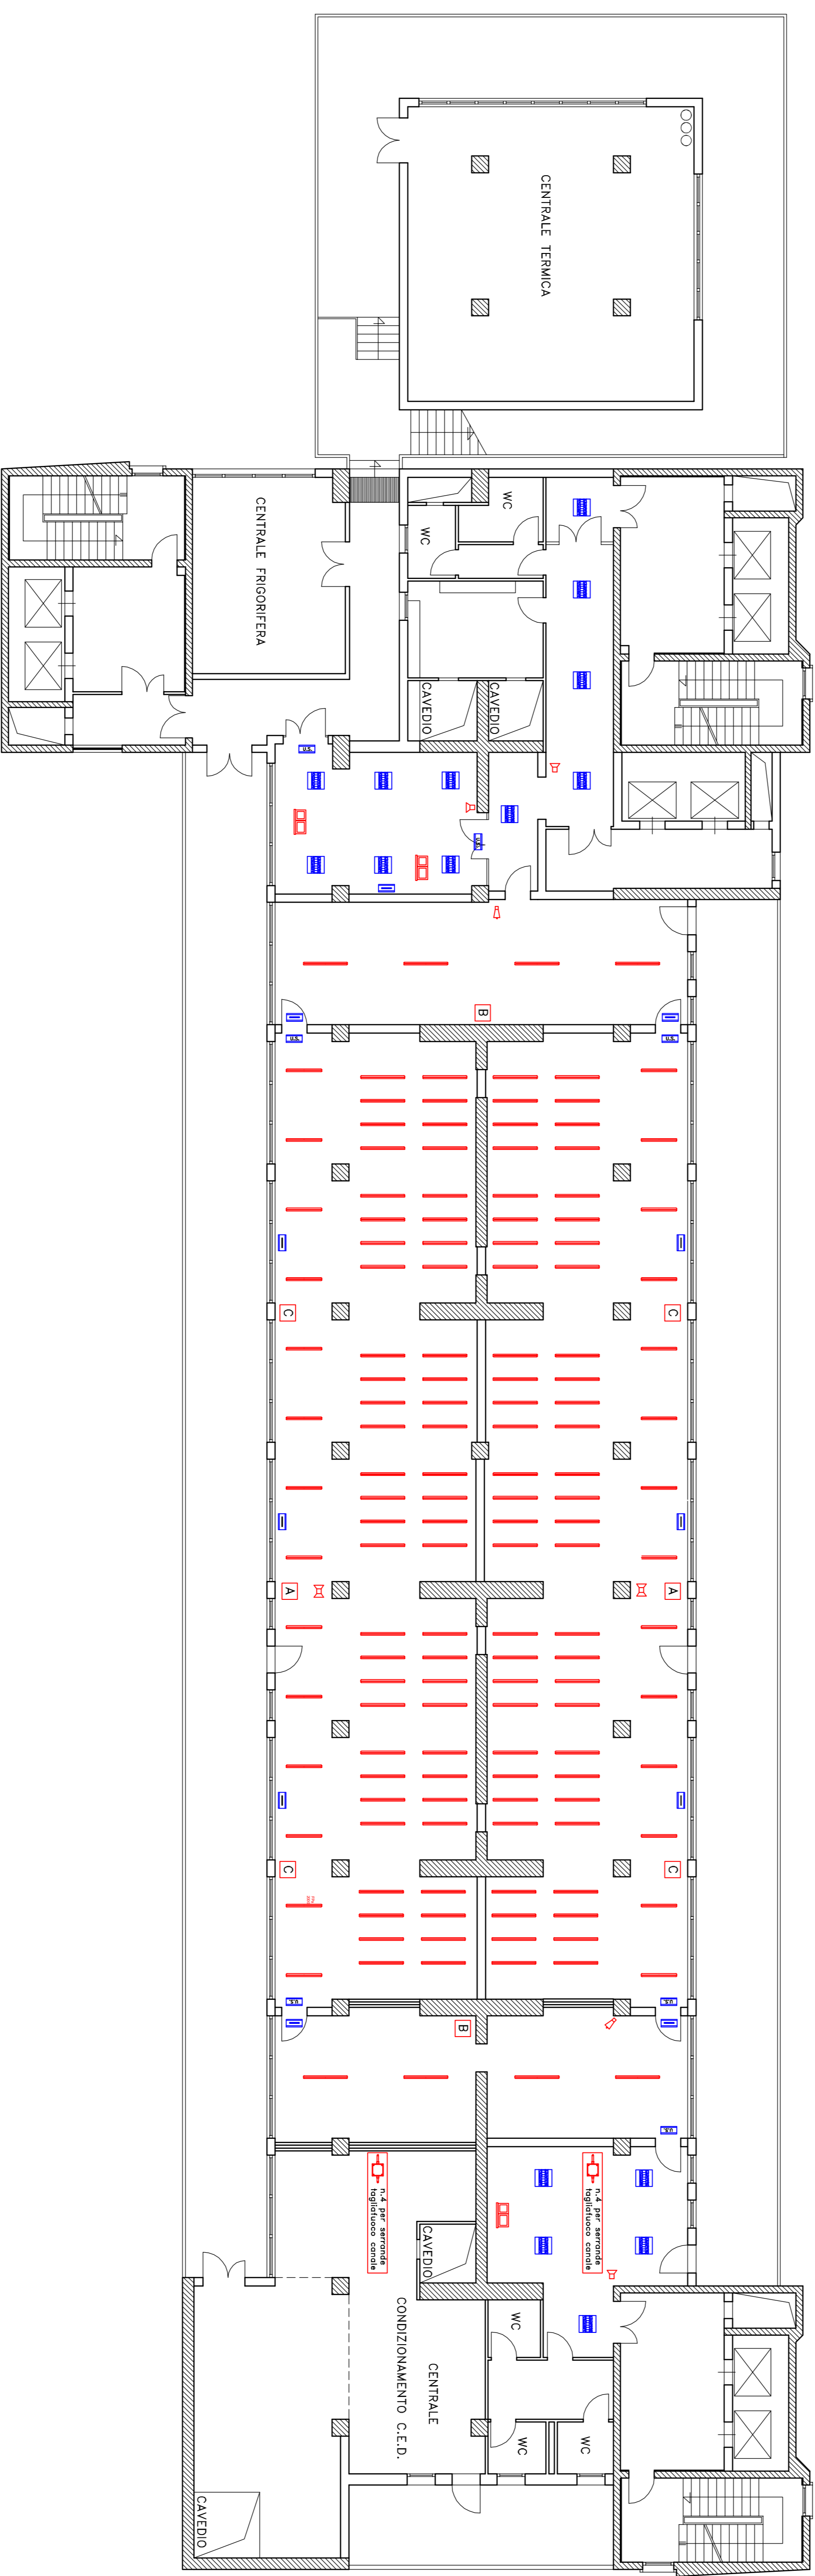