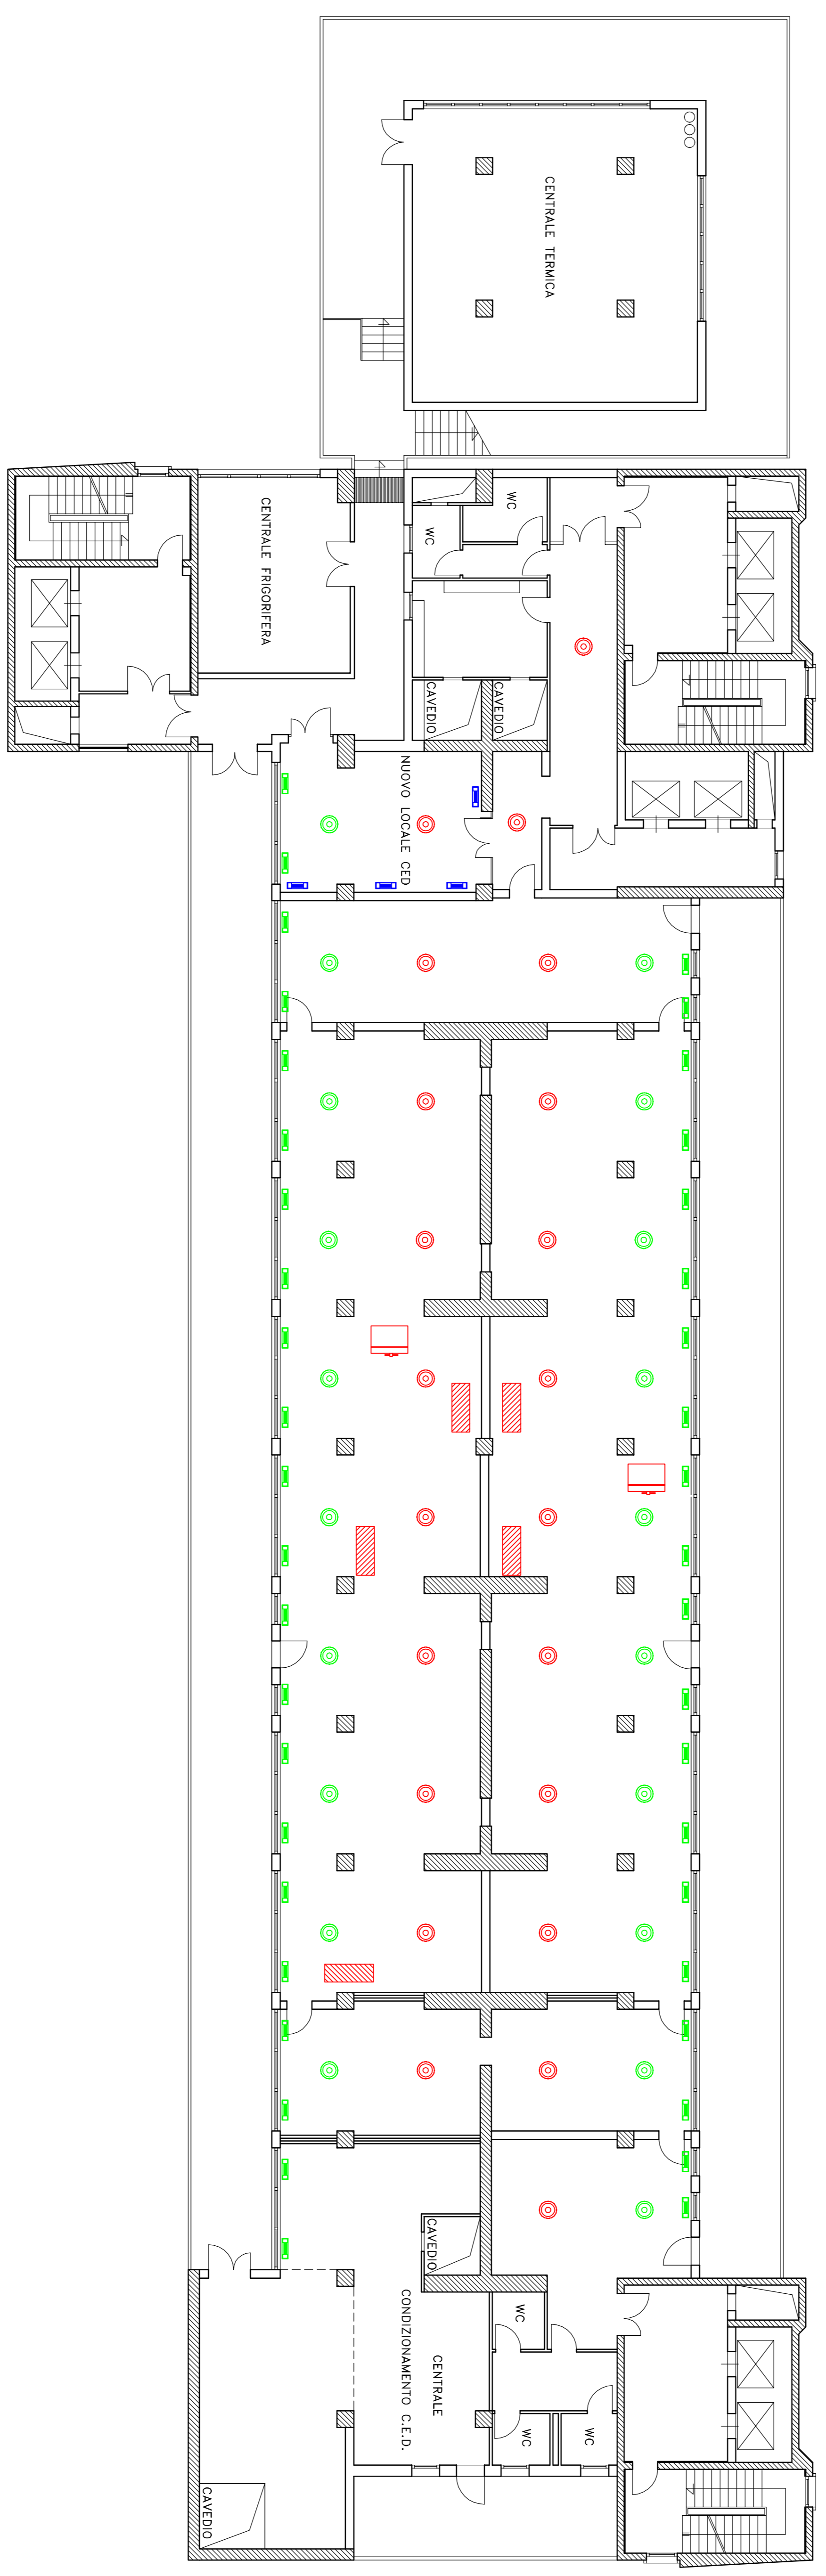




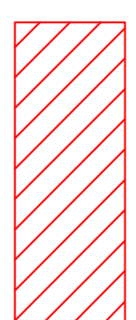



INPS	SEDE REGIONALE PER L'UMBRIA	PER L'UMBRIA	TECNICO EDIZIONE	PROGETTO
	via Mario Angelini 80-06100 PERUGIA-tel.075/539371	SETTORE TECNICO	SETTORE TECNICO	SETTORE TECNICO
matricola PG-01	data 15-10-2014	elaborato	PIANO SETTIMO (329)	dimens.
Progettista Per. Ind. g.b. partiani	lavoro	elaborato	PIANO SETTIMO (329)	tax.
file-nome: PG - ARCHIVO 7 PIANO 2014	RISTRUTTURAZIONE 7° PIANO	IMPIANTO TERMODINAMICO	IMPIANTO TERMODINAMICO	T1



-  Anemostato mandata
-  Anemostato ripresa
-  Fancoli freddo sala macchine
-  Fancoli impianto generale
-  CDZ per raffrescamento da sottopavimento da smantellare
-  Arredio ignifugo da smantellare