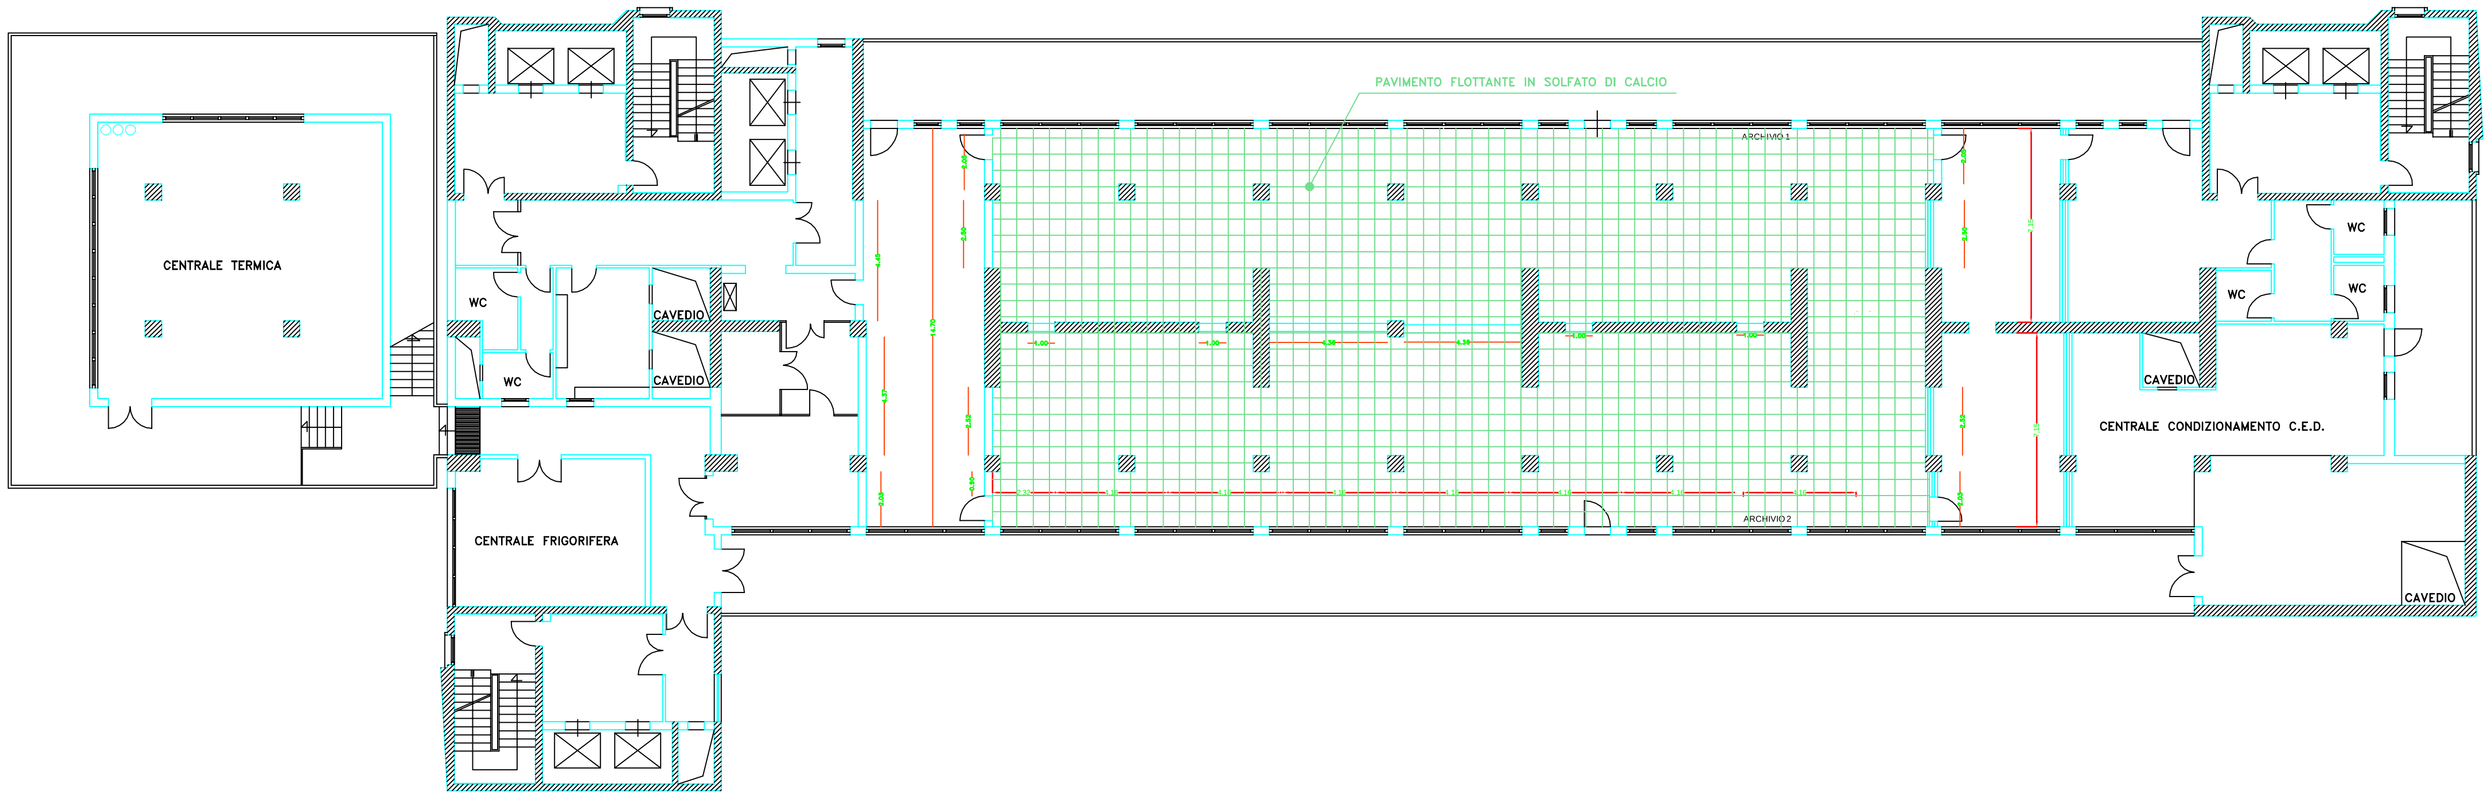INPS SEDE PERUGIA via Angeloni, 80	SEDE REGIONALE PER L'UMBRIA SETTORE TECNICO EDILIZIO via Mario Angeloni 80–06100 PERUGIA–tel.075/50371		rapp. 1:200
	matricola PG–01	data 08.02.96 agg. 18.08.2014 agg.	elaborato PIANO SETTIMO (329)	dimens.
l'operatore C.A.D. g.bornabò		lavoro STATO DI PROGETTO		tav. 2
file–name: