



SEDE PROVINCIALE BAT
piano secondo




Risanamento conservativo con ripristino e rinnovo
degli elementi costitutivi ed impianti
progetto

A/3

1:100

progettista
Ing. Michele Porcilli - Ufficio Tecnico INPS

data
novembre 2014

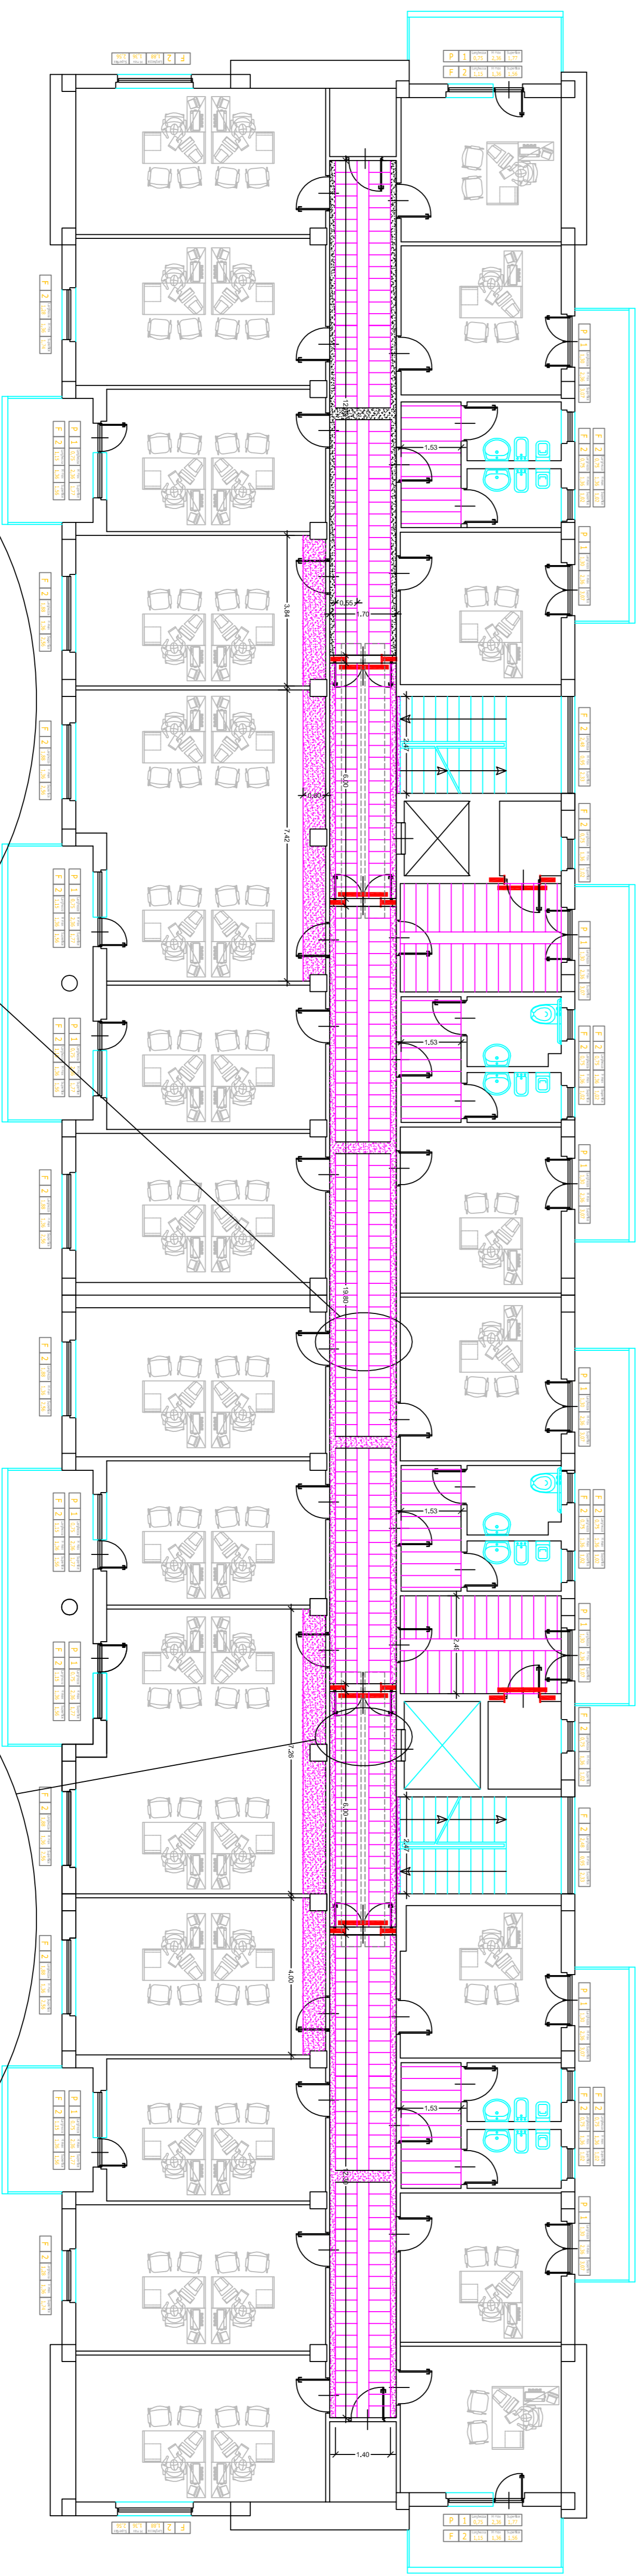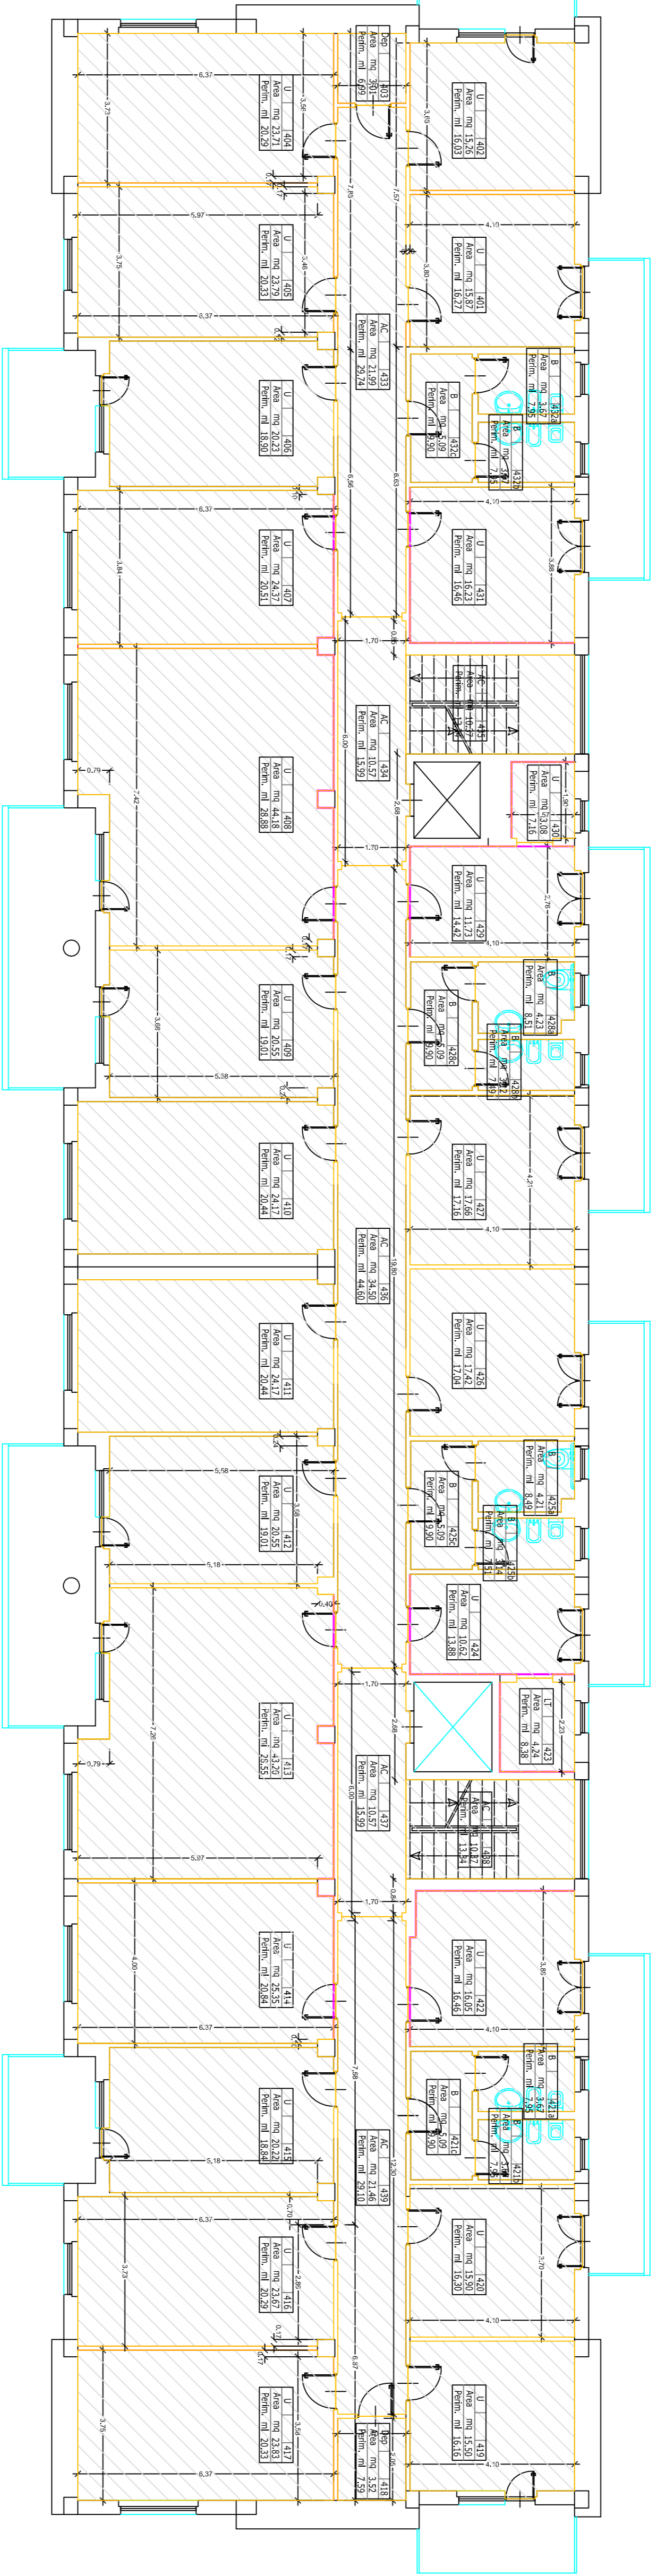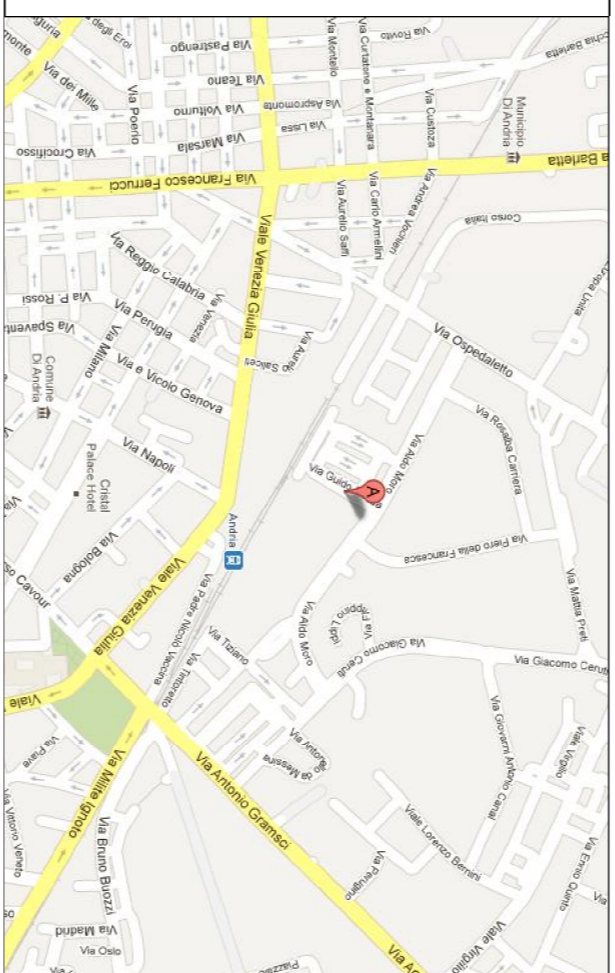

manufatti in cartongesso

