

Apparecchio illuminante a parete (C1.25)

Apparecchio illuminante a plafone o sospensione (C1.17)

Apparecchio illuminante a plafone 2x36w (C1.19)




Apparecchio illuminante autonomo di sicurezza (C1.14)

Apparecchio illuminante autonomo di emergenza (C1.15)

Impianto segnalazione emergenza w.c. (C1.16)

deviatore luce (C1.11)

pulsante a rete per punti luce (C1.11)

Interruttori luce IP5X (C1.13)




















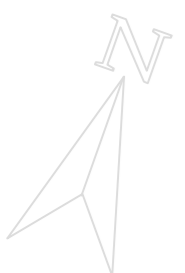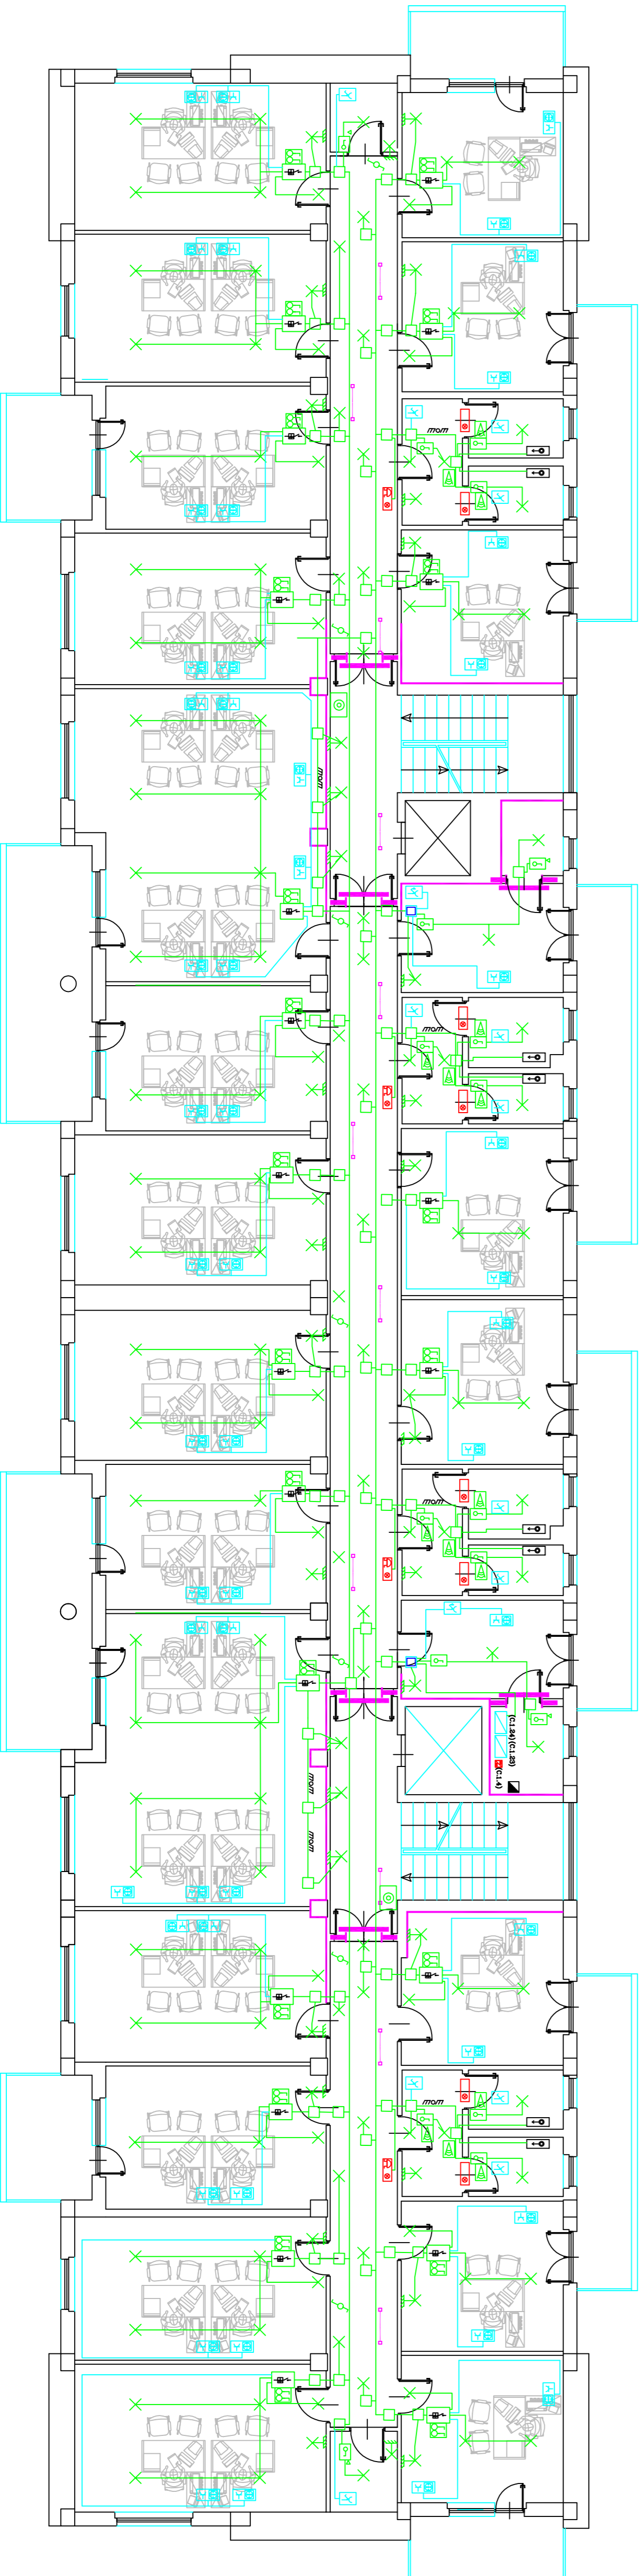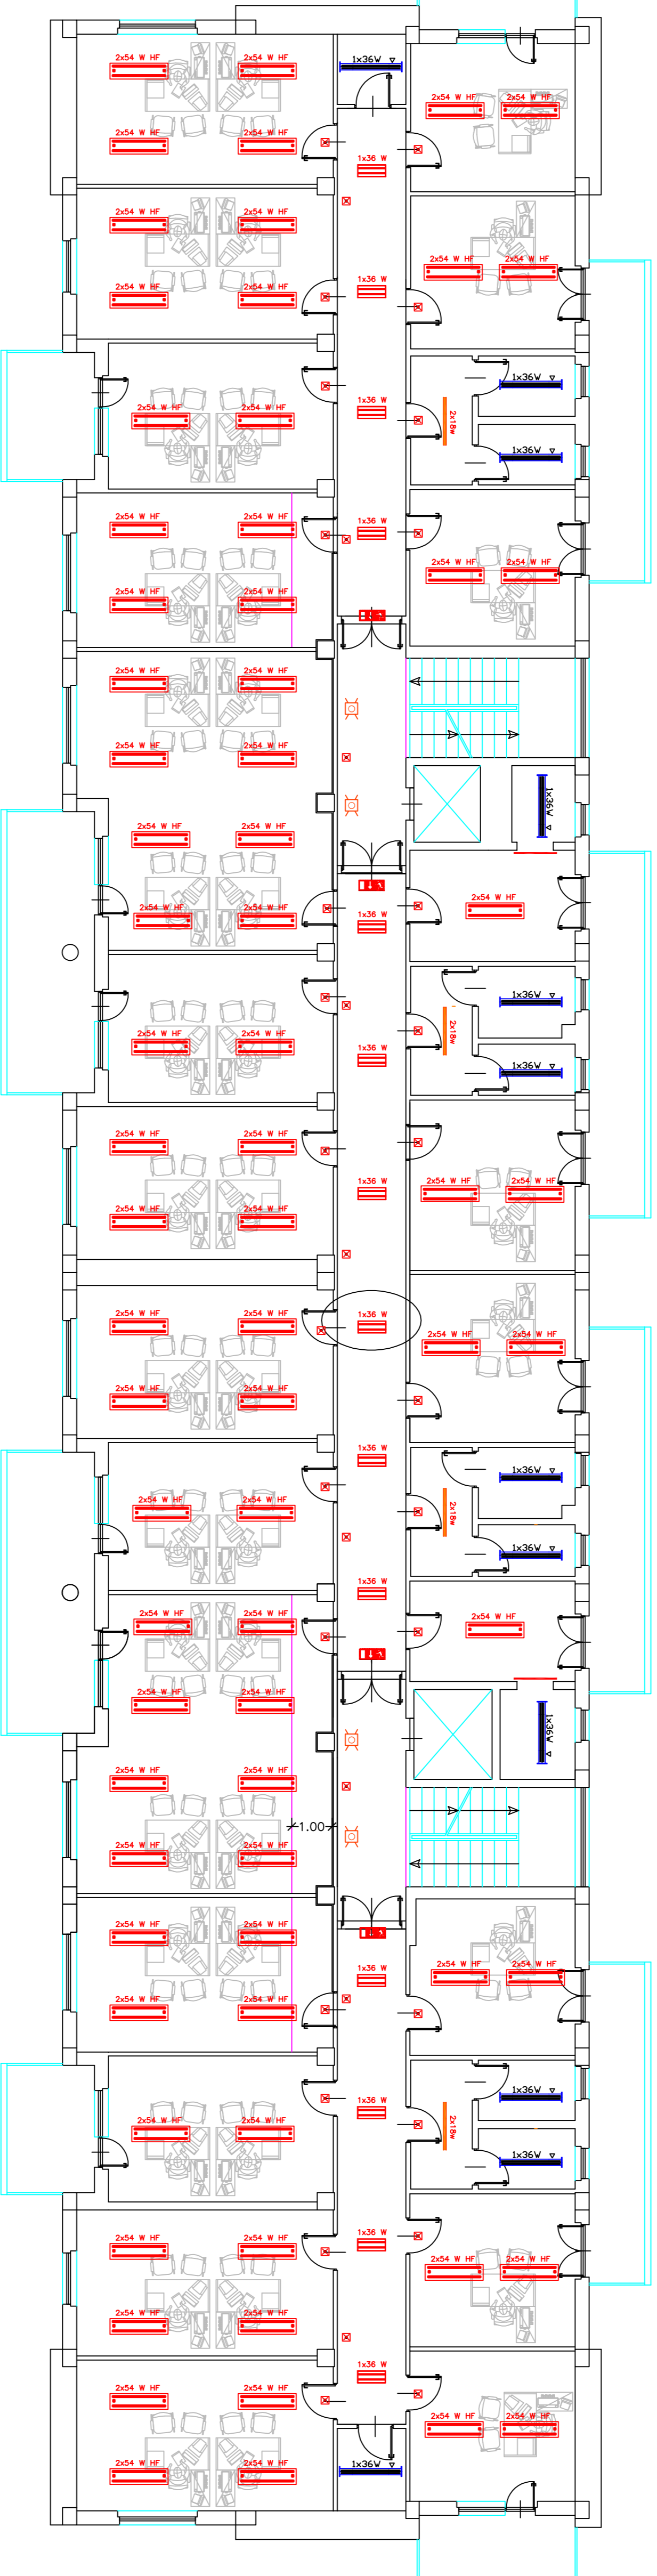

canalizi in metallo 300mm (C1.17)

canalizi in metallo 200mm (C1.16)

canalizi in metallo 150mm (C1.15)

punto presa doppia di cablaggio (C1.23)

armadio di cablaggio (C1.13) - quadro elettr. di piano (C1.24) - quadro C02 (C1.23)

punto presa, scatola con n.3 prese a passo doppio 10/15A-T e n.2 prese scabio 15A-T (C1.22)

punto presa 2x36A-T Interbloccat'automag.t. 2x10A (C1.22)

regolatore presenza per punti luce (C1.22)

Centralino di ambiente (C1.22)

Centralino Illumin. emergenza (C1.14)

cevele

montante dipendente

montante indipendente