Direzione Regionale Puglia

INPS

sede: SEDE PROVINCIALE BAT
piano secondo

tavola: E/2

titolo:
progetto:
impianto di distribuzione rete dati
e canalizzazioni

progettista: ing. Michele Porcelli - Ufficio Tecnico INPS

scala: 1:100

file:

data: settembre 2013

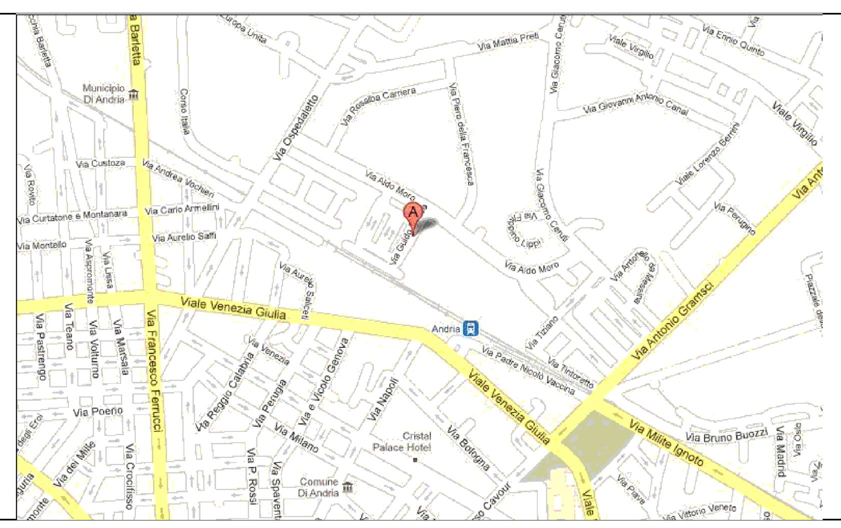

Legenda
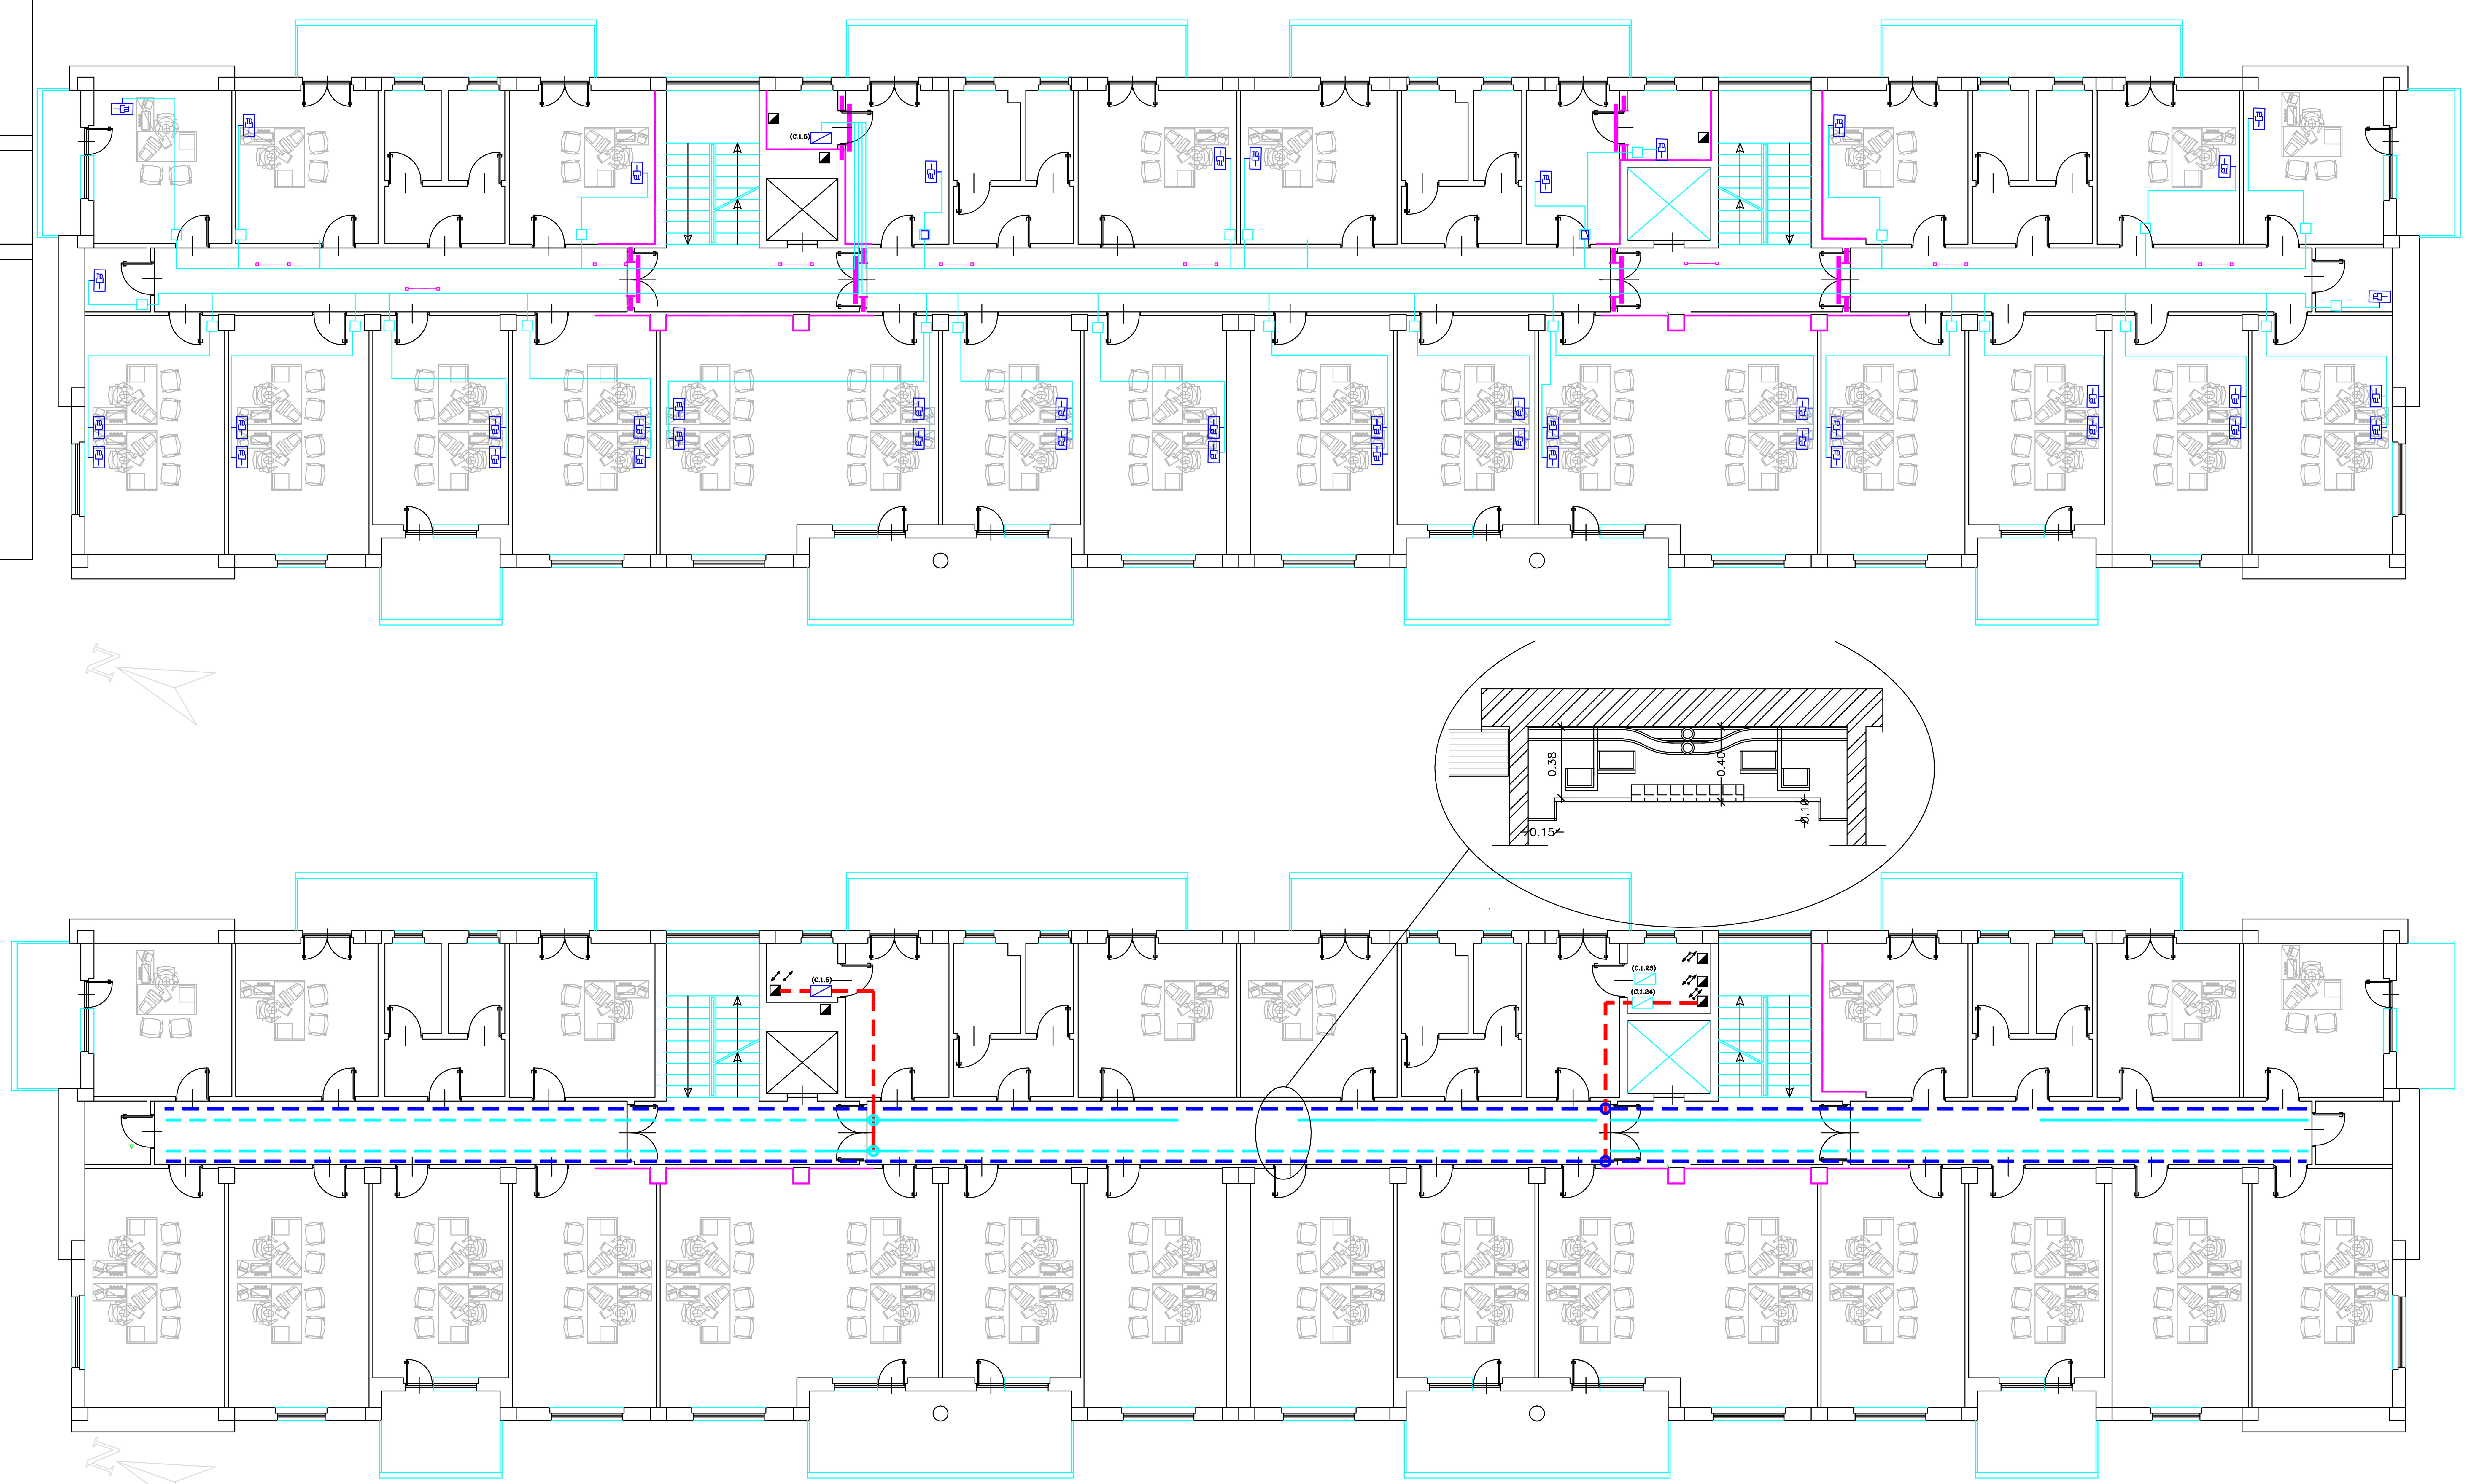
- Apparecchio illuminante a parete (C.1.25)
- 2x54 W HF — Apparecchio illuminante a plafone o sospensione (C.1.7)
- 1x36 W — Apparecchio illuminante per controsoffitto a doghe (C.1.8)
- 2x18w — apparecchio illuminante a plafone 2x18w (C.1.9)
- 1x36W — Apparecchio illuminante stagno IP >= 44 (C.1.10)
- apparecchio illuminante autonomo di sicurezza (C.1.14)
- apparecchio illuminante autonomo di emergenza (C.1.15)
- Impianto segnalazione emergenza w.c. (C.1.6)
- deviatore luce (C.1.11)
- pulsante a relè per punti luce (C.1.11)
- interruttori luce
- interruttori luce IP5X (C.1.13)
- punto luce
- punto luce a parete (C.1.12–C.1.13)
- canalizz. in metallo 300mm. (C.1.17)
- canalizz. in metallo 200mm. (C.1.18)
- canalizz. in metallo 150mm. (C.1.19)
- punto presa doppia di cablaggio (C.1.21)
- armadio di cablaggio (C.1.5) – quadro elettr. di piano (C.1.24) – quadro CDZ (C.1.23)
- punto presa, scatola con n.3 prese a passo doppio 10/15A+T e n.2 prese schuko 15A+T (C.1.22)
- punto presa 2x16A+T interblocc.int.aut.magn.t. 2x10A (c.1.22)
- rivelatore presenza per punti luce (C.1.22)
- Centralino di ambiente (C.1.22)
- Centrale illumin. emergenza (C.1.4)
- cavedio
- montante discendente
- montante discendente