INPS
Istituto Nazionale della Previdenza Sociale

Direzione Generale
00142 Roma, viale Aldo Ballarin 42

Direzione Centrale Approvvigionamenti e Provveditorato
Coordinamento Generale tecnico edilizio

APPALTO

EDIFICIO GRATTACIELO
via Ciro il Grande, 21– ROMA–
PROGETTO OPERE DI MANUTENZIONE INTERNA AL PIANO SETTIMO

PROGETTO ARCHITETTONICO
Particolari distribuzione canalizzazioni impianti di cdz ed elettrici e sezioni trasversali e longitudinali.

Tavola: Arch. 9

Rapporto: 1:50–1:10

Rapporto di stampa: 1:10

Responsabile unico del procedimento: ing. Paolo Pascia

Progettazione: arch. Francesca R. Targia

Collaborazione: geom. Giulio Fortuna

Stile di stampa: Monocrome giulio

Dimensioni disegno: m.1.20 x 0.80

Data: 5 Febbraio 2010
Agg.: 10 marzo 2014

Direzione dei Lavori: arch. Francesca R. Targia

Codice Appalto:

Firmato digitalmente da Francesca Romana Targia
CN = Targia Francesca Romana
O = non presente
C = IT

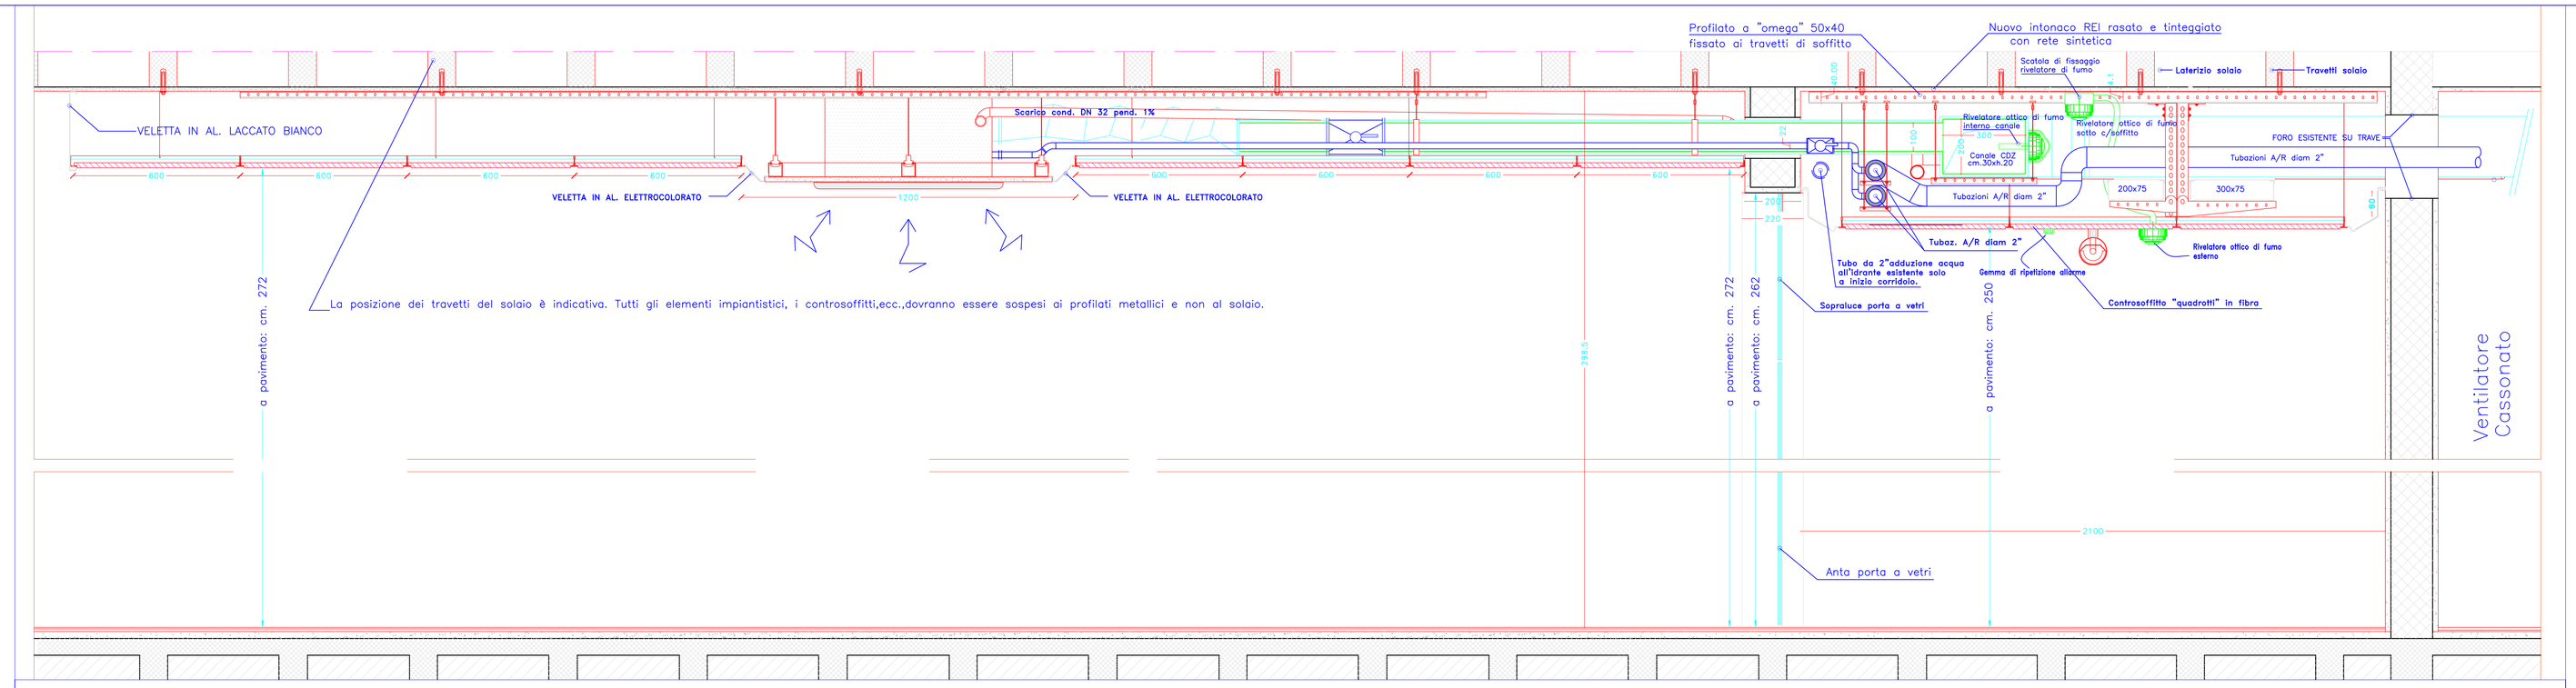

SEZIONE TRASVERSALE TIPO SCALA 1:10

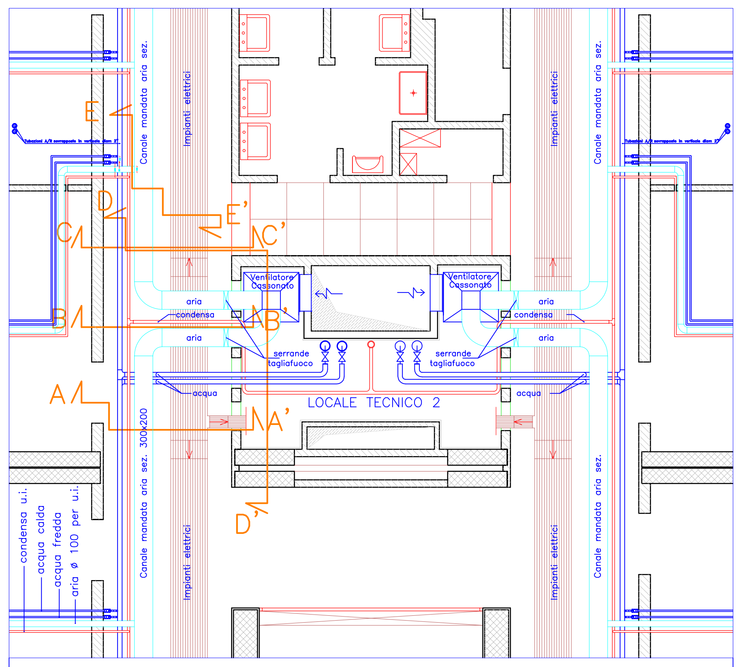

STRALCIO PIANTA LOCALE TECNICO 2 – SCALA 1:50

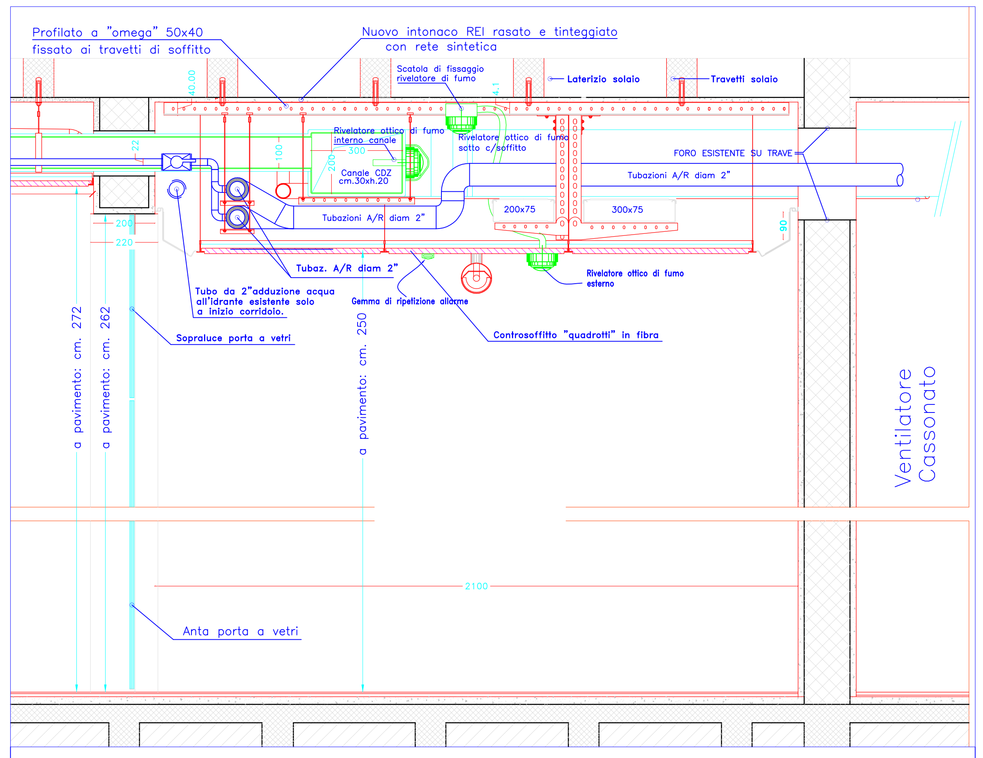

SEZIONE TRASVERSALE A–A' SCALA 1:10

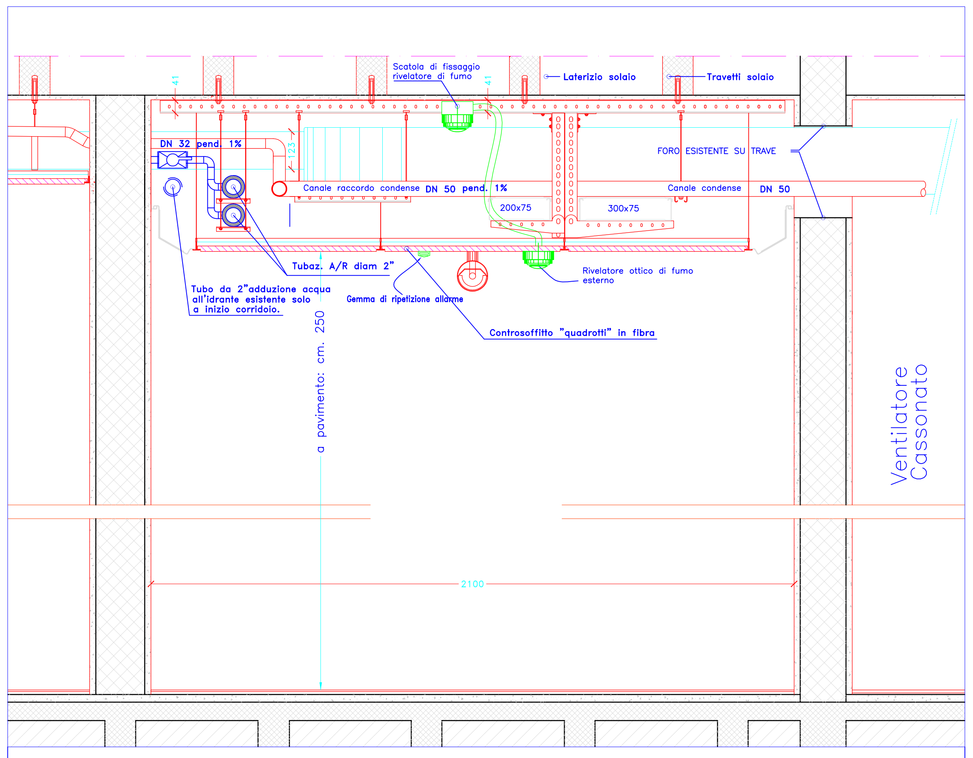

SEZIONE TRASVERSALE B–B' SCALA 1:10

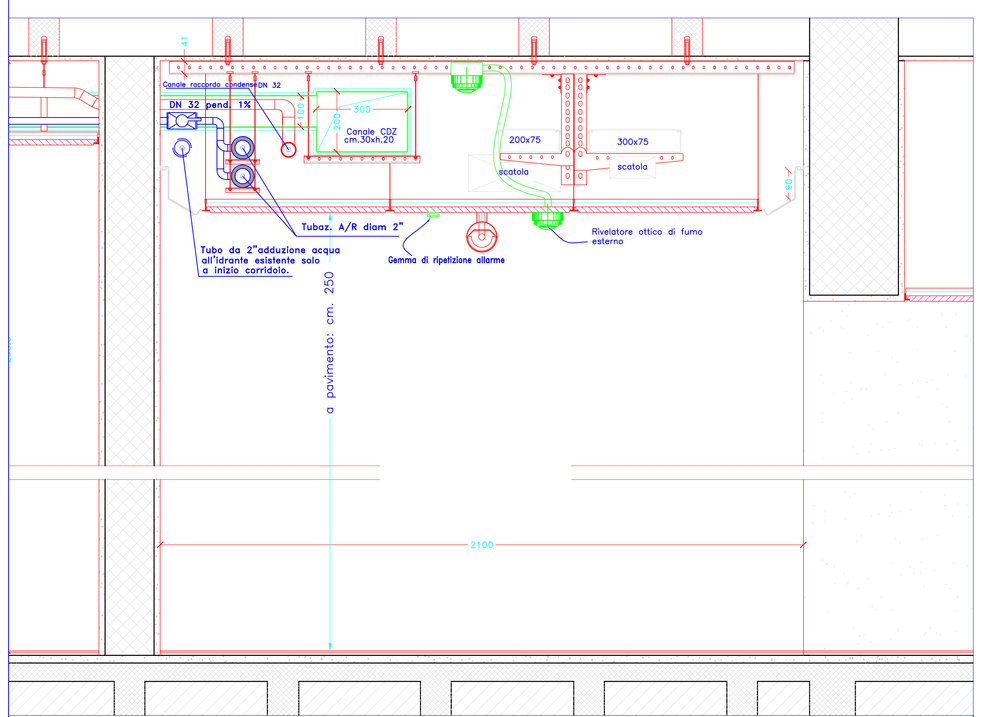

SEZIONE TRASVERSALE C–C' SCALA 1:10

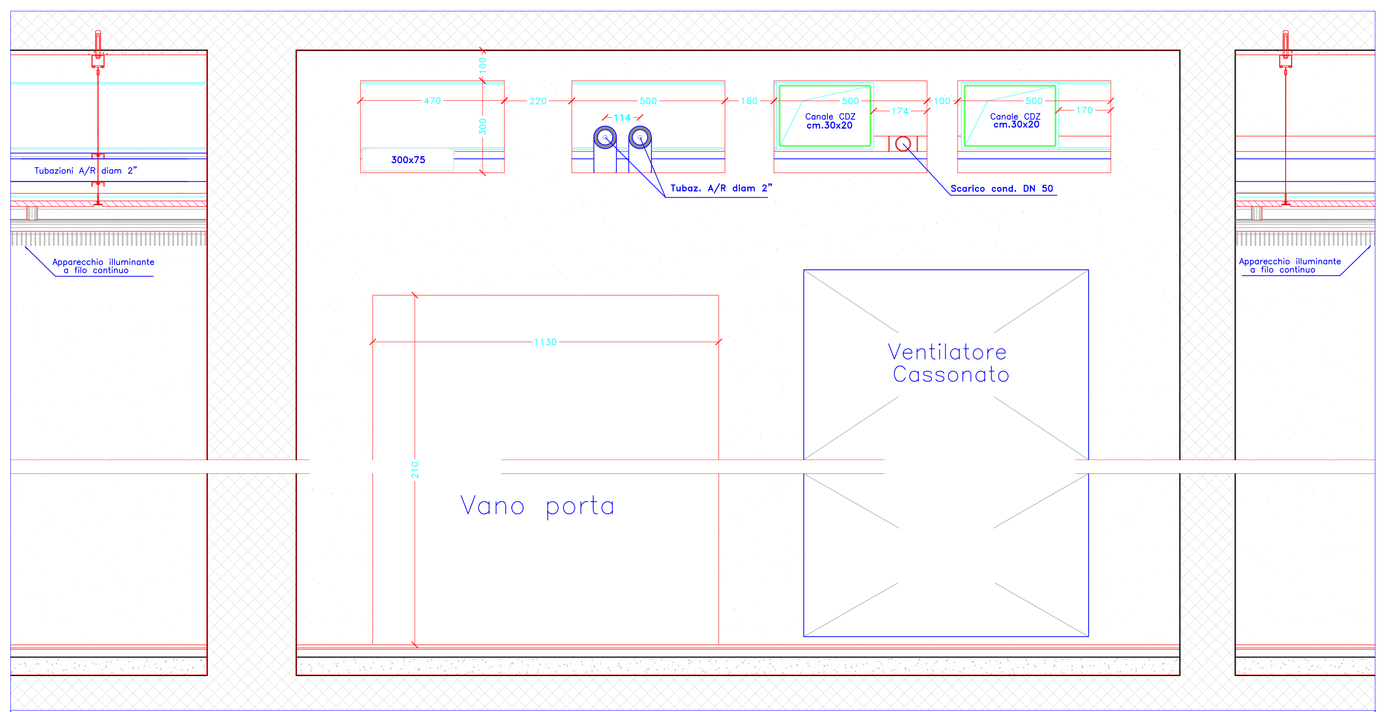

SEZIONE LONGITUDINALE D–D' SCALA 1:10

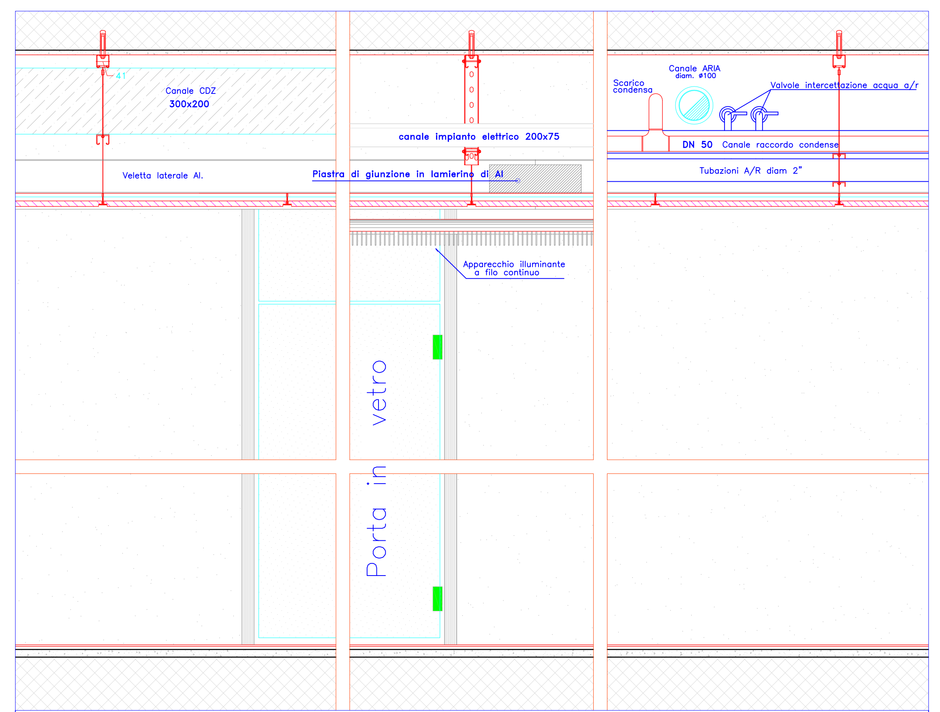

SEZIONE LONGITUDINALE E–E' SCALA 1:10