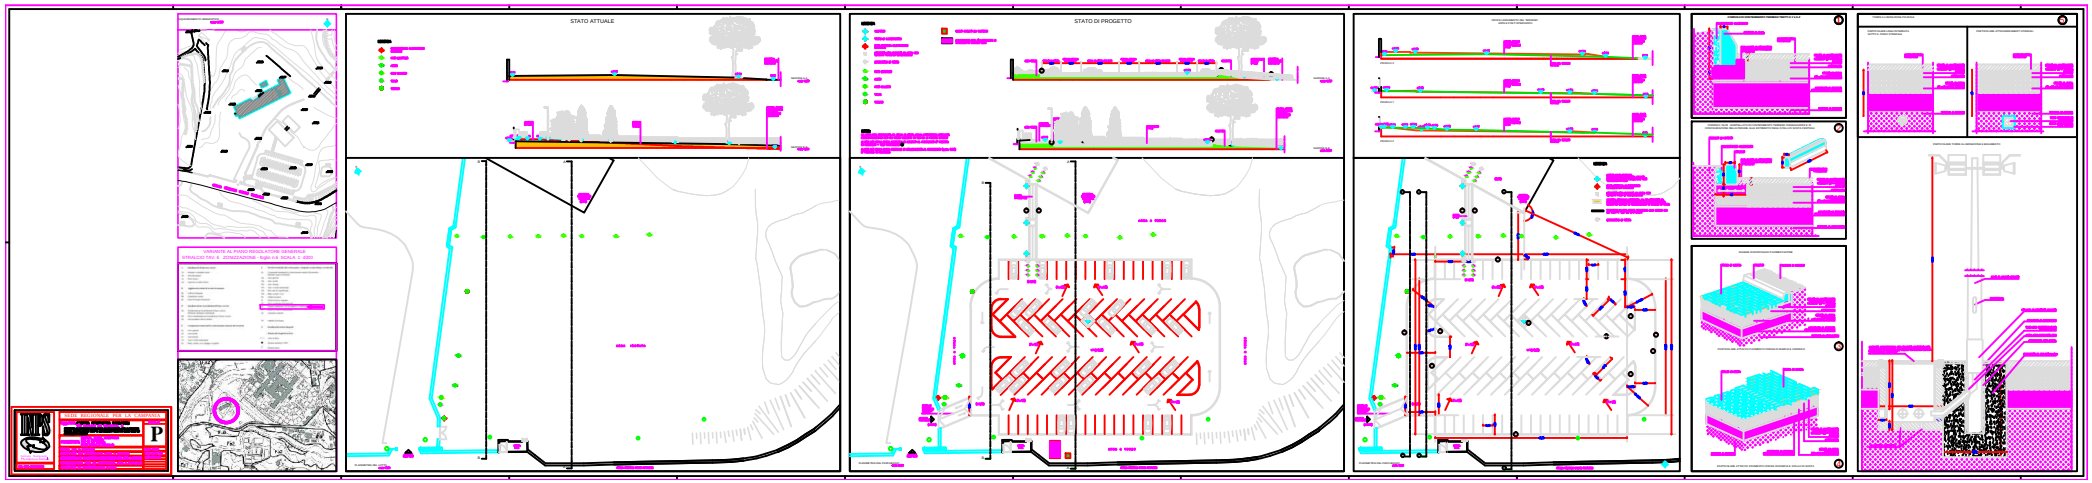
STATO ATTUALE
STATO DI PROGETTO
VARIANTE AL PIANO REGOLATORE GENERALE
STRADE
P